


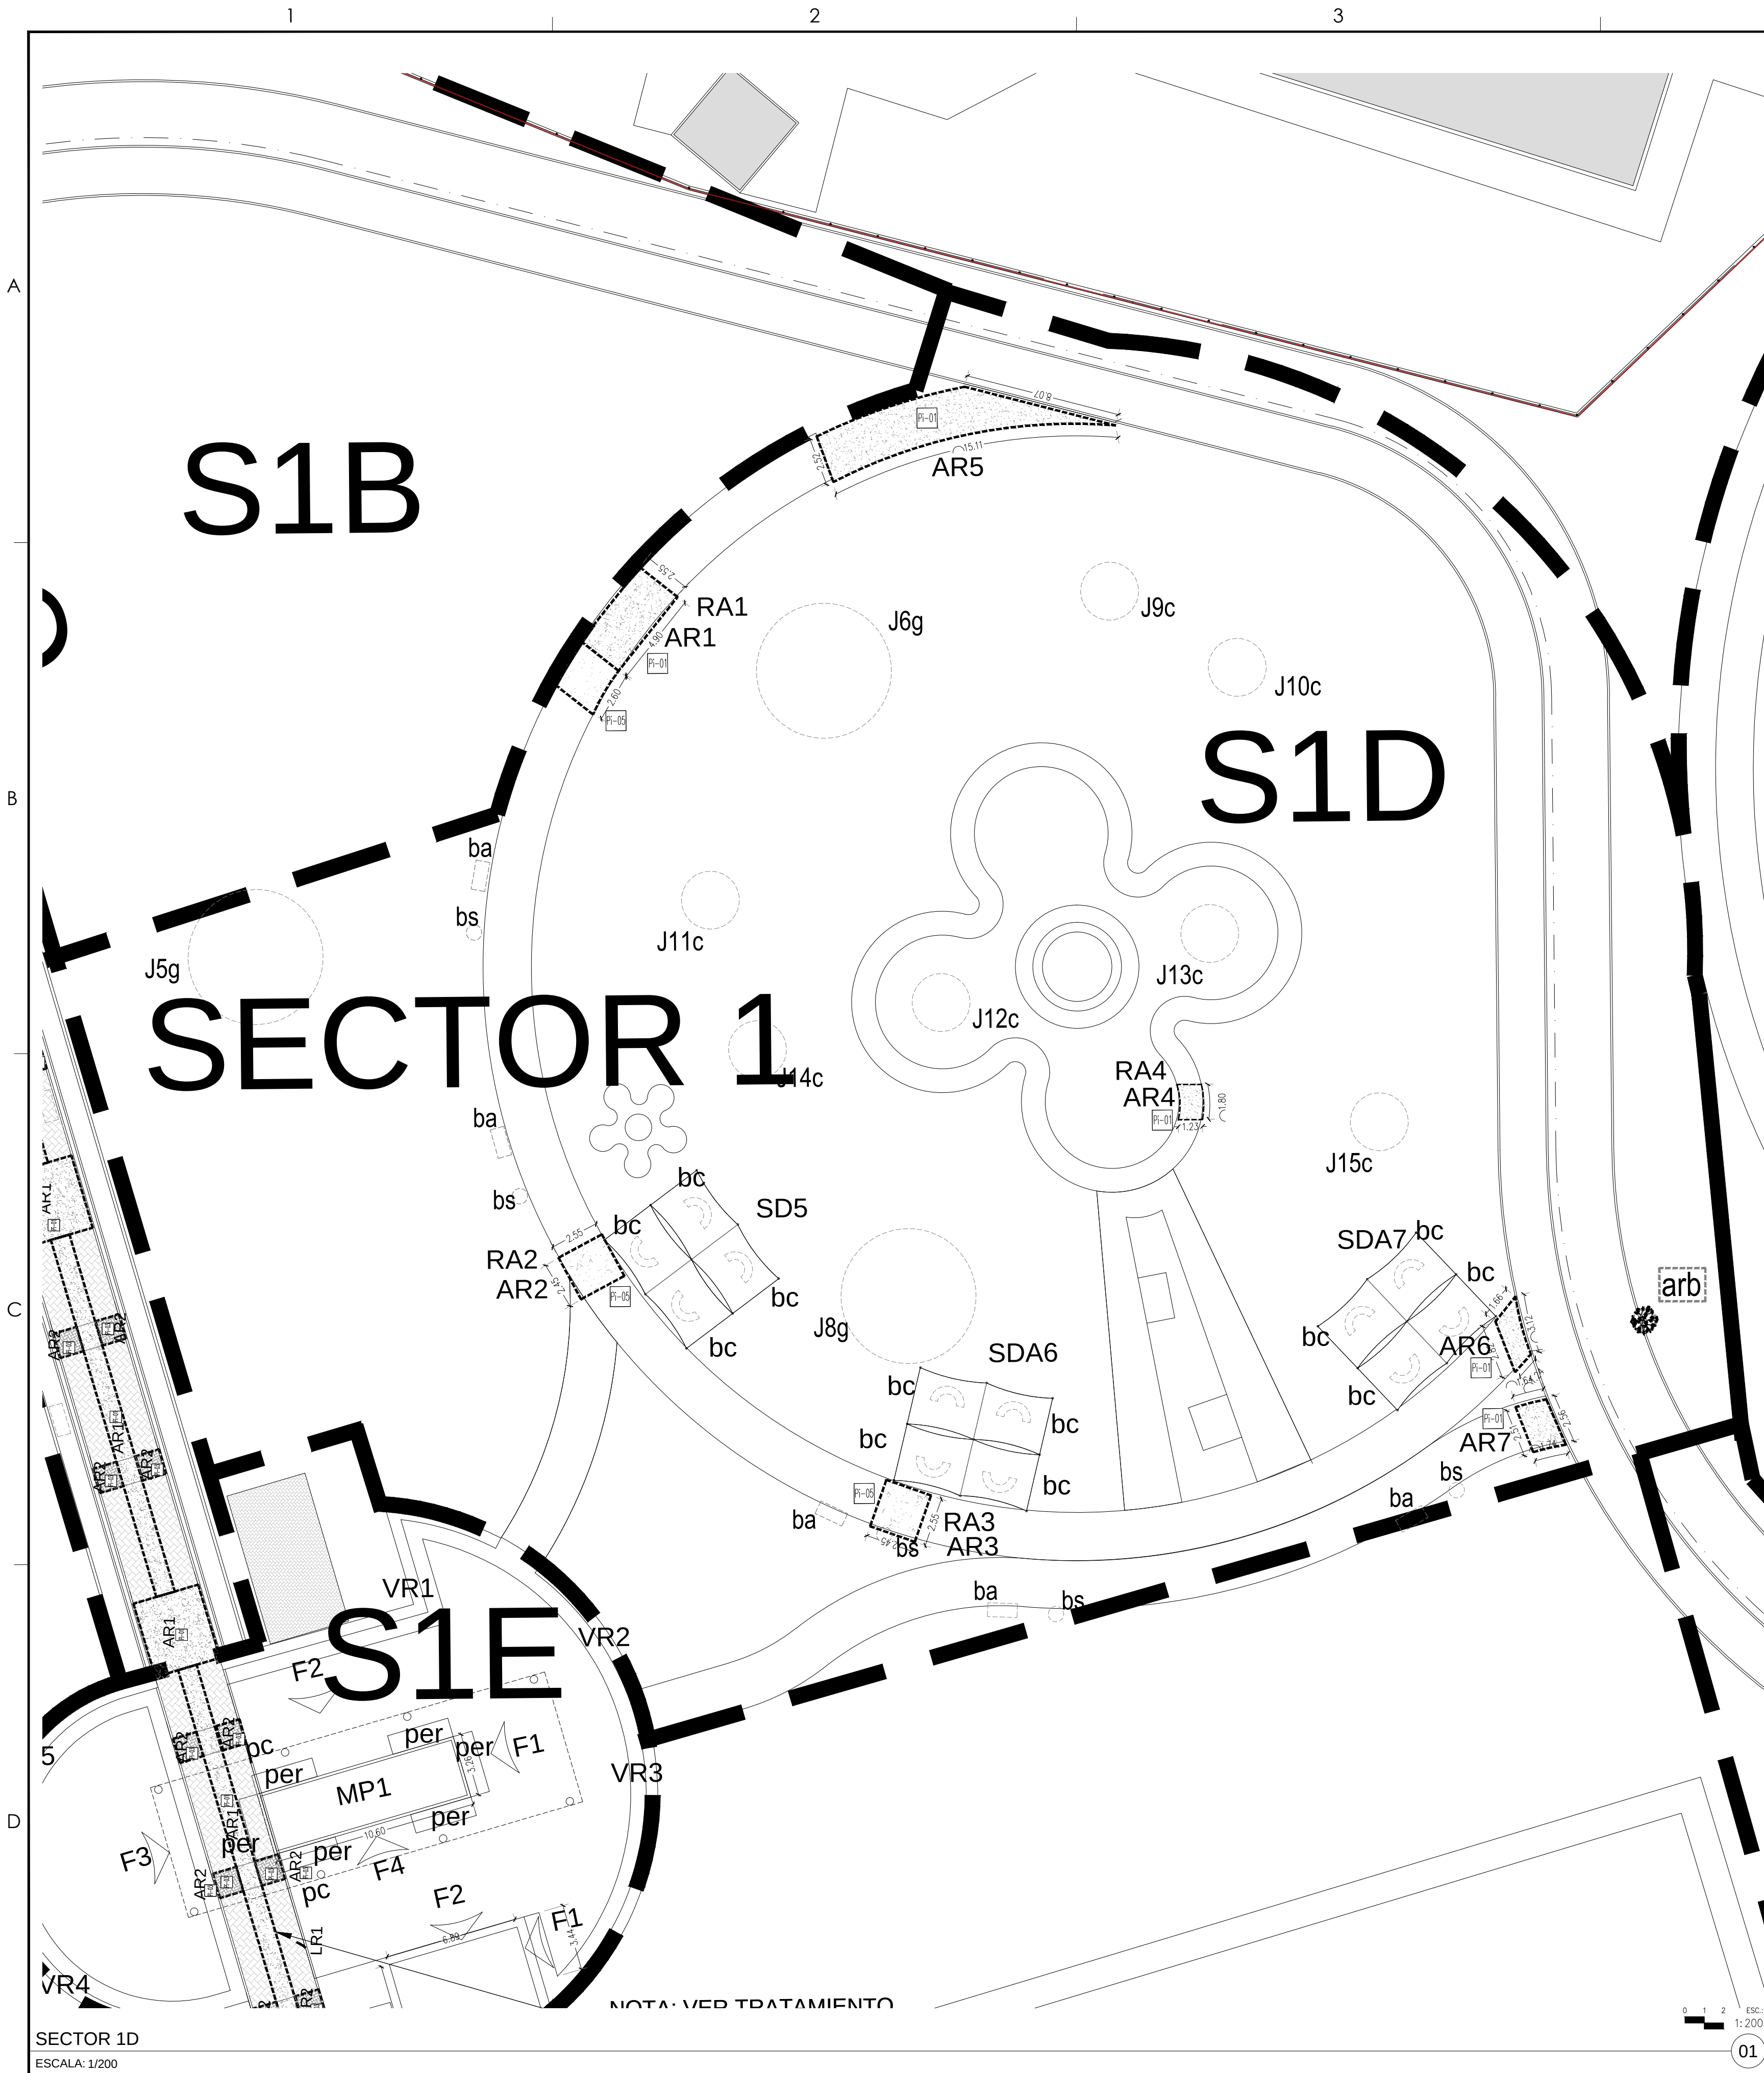

RA1, AR1.- GRIETA EN CONCRETO LAVADO




RA2, AR2.- GRIETA EN CONCRETO LAVADO



RA3, AR3.- GRIETA EN CONCRETO LAVADO



RA4, AR4.- GRIETA EN CONCRETO LAVADO

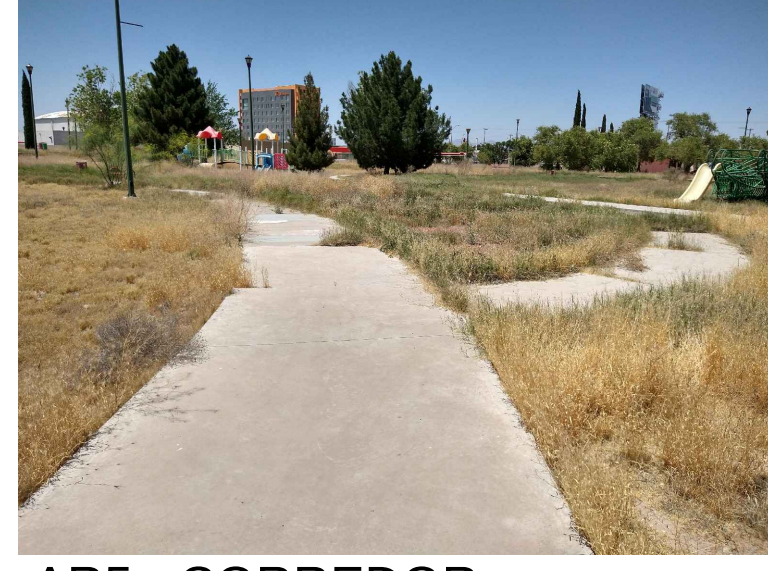

AR5.- CORREDOR



AR6.- CORREDOR




AR7.- CORREDOR



SD#.- SOMBRA DOBLE



ba, bs.- BANCA METALICA, BOTE SENCILLO

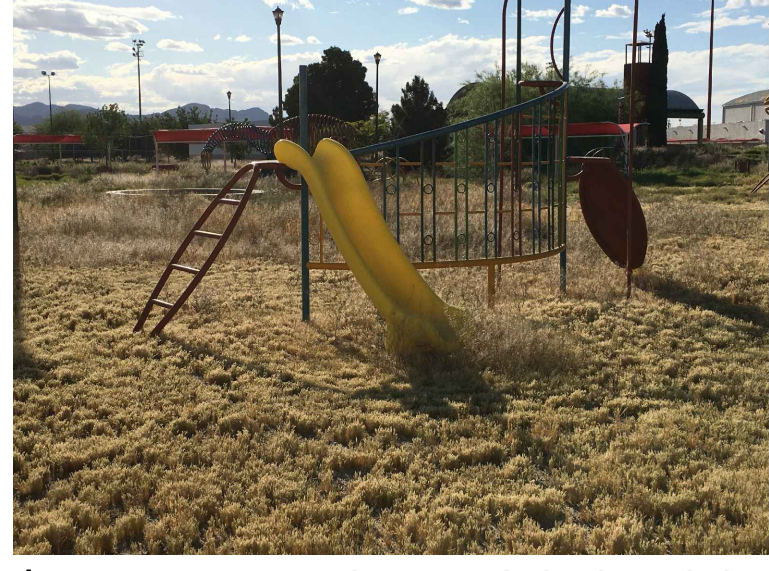

j#c.- EJEMPLO JUEGO CHICO

SIMBOLOGÍA			
	CONCRETO LAVADO		ADOQUÍN
	CONCRETO ESTAMPADO		TARTÁN
	CONCRETO SEMIPULIDO		
SECTOR 1D REHABILITACIÓN			
ID.	DESCRIPCIÓN	ÁREA (m2)	CANTIDAD (ml. pza.)
SUPERFICIES EN PAVIMENTOS A RESTAURAR			
RA1-4	DEMOLICIÓN DE FIRMES DE CONCRETO DE 10 CM.	33.50	
AR1,4,5,6,7	COLADO DE CONCRETO LAVADO	49.46	
AR1-3	COLADO DE CONCRETO SEMIPULIDO	19.01	
	FUMIGACIÓN	4,233.07	
ELEMENTOS A RESTAURAR			
SD5	ESTRUCTURA DE SOMBRA DOBLE	54	1
SDA6-7	ESTRUCTURA DE SOMBRA DOBLE ALTA Y COLOCACIÓN DE MALLA SOMBRA	108	2
bs	BOTE DE BASURA SENCILLO		5
j9c-j15c	PINTURA Y MANTENIMIENTO DE JUEGO INFANTIL CHICO		7
j5g, j6g, j8g	PINTURA Y MANTENIMIENTO DE JUEGO INFANTIL GRANDE		3
ba	BANCA METÁLICA		5
bc	BANCA METALICA CIRCULAR		12
VEGETACIÓN A TRANSPLANTAR			
arb	TRANPLANTE DE ARBOL		1



j#g.- EJEMPLO JUEGO GRANDE



bc.- BANCA METALICA CIRCULAR

DIRECTOR RESPONSABLE DE OBRA:

NOMBRE DEL PERITO RESPONSABLE DE LA OBRA
CÉDULA PROFESIONAL XXXXXXXX D.E.O. XXXX

CORRESPONSABLE ARQUITECTÓNICO:

NOMBRE DEL PERITO CORRESPONSABLE ARQUITECTÓNICO
CÉDULA PROFESIONAL XXXXXXXX D.E.O. XXXX

CORRESPONSABLE ESTRUCTURAL:

NOMBRE DEL PERITO RESPONSABLE DE LA ESTRUCTURA
CÉDULA PROFESIONAL XXXXXXXX D.E.O. XXXX

PERITO DE INSTALACIÓN ELÉCTRICA:

NOMBRE DEL PERITO DE INSTALACIÓN ELÉCTRICA
CÉDULA PROFESIONAL XXXXXXXX D.E.O. XXXX

PERITO DE INSTALACIÓN DE GAS:

NOMBRE DEL PERITO DE INSTALACIÓN DE GAS
CÉDULA PROFESIONAL XXXXXXXX D.E.O. XXXX

DESARROLLO URBANO Y ECOLOGÍA:

JUNTA CENTRAL DE AGUA Y SANEAMIENTO:

PROTECCIÓN CIVIL:

AUTORIZACIÓN DEL SOLICITANTE:

SECRETARÍA DE DESARROLLO URBANO Y ECOLOGÍA

TABLA A.1 DETERMINACIÓN DEL RIESGO DE INCENDIO

CONCEPTO	RIESGO DE INCENDIO	AUTO
SUPERFICIE CONTIGUA EN m2	ORDINARIO MENOR A 3,000	IGUAL O MAYOR DE 3,000

POR TANTO, EL RIESGO ES: **ORDINARIO**

SUPERFICIES:
TERRENO: 224,988.66 m2
CONSTRUCCIÓN (EDIFICACION): 000.00 m2
CONSTRUCCIÓN (AMPLIACION): 000.00 m2
CONSTRUCCIÓN (DEMOLICIONES): 000.00 m2
CONSTRUCCIÓN (OBRAS EXTERIORES): 000.00 m2

TUBICACIÓN:
PARQUE CENTRAL AV. TECNOLÓGICO S/N, 32528 CIUDAD JUÁREZ, JUÁREZ, CHIHUAHUA

GEOLOCALIZACIÓN:
31° 41' 16.57" N
106° 58' 31.82" O
ALTITUD 1,134 MSNM

REVISO:
ARQ. JOSÉ ALAN FLORES HERNÁNDEZ
JEFE DEL DEPARTAMENTO DE PROYECTOS

COLABORADORES:
DIRECTOR GENERAL: ARQ. MARCO ANTONIO GARCÍA GONZÁLEZ
COORDINADOR: ARQ. MARCO ANTONIO GARCÍA GONZÁLEZ R.
COLABORADORES: ARQ. JUAN DE DIOS CASTILLO FLORES
ASESOR LOCAL: ARQ. MARCO ANTONIO GARCÍA GONZÁLEZ

ESCALA: INDICADA EN METROS

FECHA: 19/Junio/2020

NOMBRE DEL PROYECTO: PROYECTO EJECUTIVO DE REHABILITACIÓN PARQUE CENTRAL CIUDAD JUÁREZ

NOMBRE DEL PLANO: PARQUE ORIENTE REHABILITACIÓN SECTOR 1D

No del PLANO: RH01.05

REHABILITACIÓN