



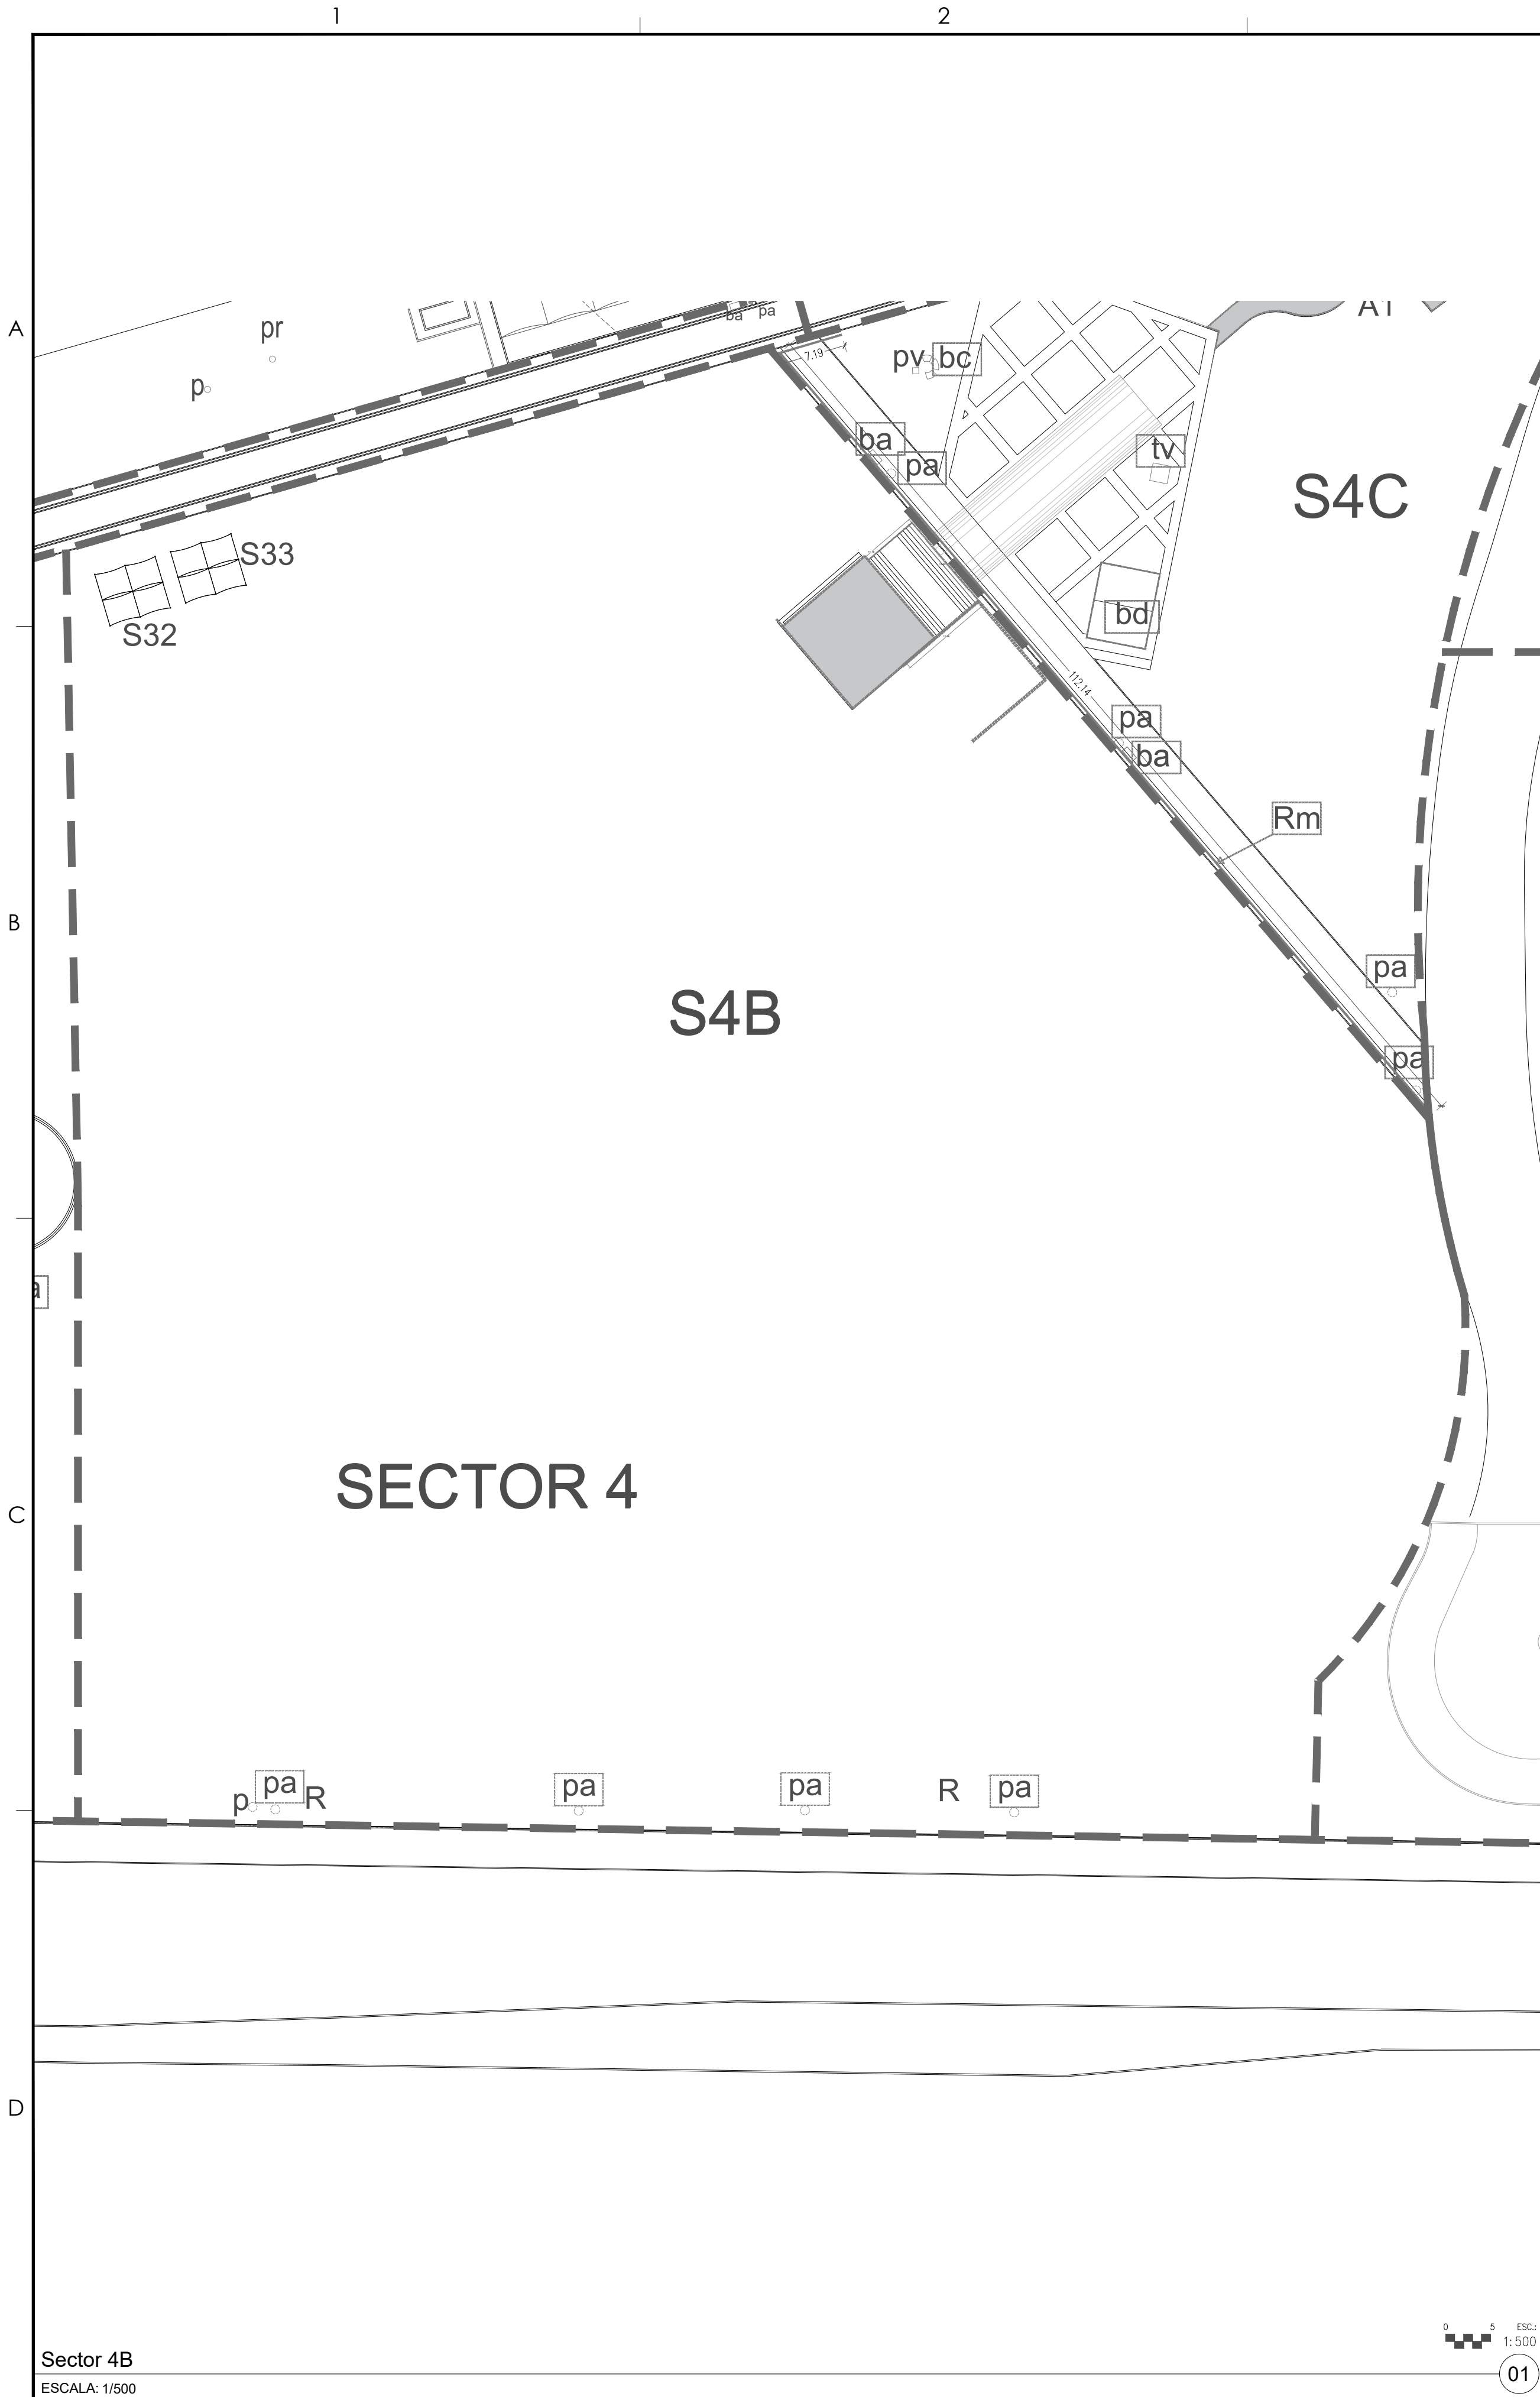

s32 y s33.- SOMBRA METÁLICA

SECTOR S4B			
ÁREA A DEMOLER O ELEMENTO A RETIRAR			
ID.	DESCRIPCIÓN O ELEMENTO	CANTIDAD	UNIDAD
pa	POSTE DE ALUMBRADO, INCLUYE BASE DE CONCRETO	4	pza
p	POSTE DE ELECTRIFICACIÓN	1	pza
s32	SOMBRA METÁLICA 32	1	pza
s33	SOMBRA METÁLICA 33	1	pza
R	REGISTRO	2	pza
DESPALME		1500.00	m2

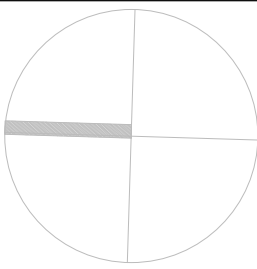

NOTA:
SUPERFICIES Y ELEMENTOS DEMOLIDOS Y TRABAJADOS POR EL PROYECTO HIDRAULICO




SECRETARÍA DE COMUNICACIONES Y OBRAS PÚBLICAS

DIRECCIÓN DE OBRAS PÚBLICAS

DEPARTAMENTO DE PROYECTOS

NORTE Y VIENTOS DOMINANTES:

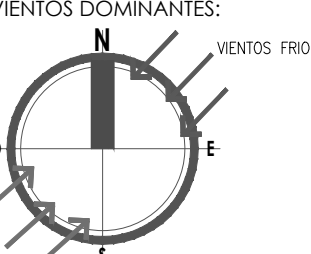


VIENTOS CALIDOS

SIMBOLOGIA:

EJE ESTRUCTURAL

REFERENCIA DE ELEVACION EXTERIOR

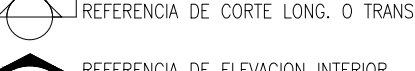REFERENCIA DE CORTE LONG. O TRANS.

REFERENCIA DE ELEVACION INTERIOR

ACCESO PRINCIPAL

INDICACION DE NIVEL

INDICACION DE CAMBIO DE NIVEL

CLAVE DE PLAFONES

CLAVE DE PISOS

INDICACION DE PENDIENTE

MUEBLE SANITARIO

MAMPARA SANITARIA

ACABADOS EN MUROS

NOTA DE ACLARACION

CLAVE DE PUERTA

CLAVE DE VENTANA

INDICACION DE ARRANQUE

VERSION DE REVISION

EQUIPOS ESPECIALES

NOTAS GENERALES:

1. NO TOMAR MEDIDAS CON ESCALIMETRO, LAS COTAS RIEN AL DIBUJO.

2. LAS DIMENSIONES ESPECIFICADAS EN ESTE PLANO ESTAN DADAS EN METROS A MENOS QUE SE INDIQUE LO CONTRARIO.

3. CUALQUIER MODIFICACION A ESTE PLANO, DEBERA ESTAR AUTORIZADA POR EL ARQUITECTO DISEÑADOR Y SUS INGENIEROS ESPECIALISTAS.

4. LA INFORMACION CONTENIDA EN ESTE PLANO ES PROPIEDAD PRIVADA DE LA SECRETARIA DE COMUNICACIONES Y OBRAS PUBLICAS DEL ESTADO DE CHIHUAHUA (SCOP).

NOTAS ESPECIFICAS:

MARCO LEGAL Y NORMATIVO:

4.- LA CONSTRUCCION DE ESTE PROYECTO SE HABA BAJO LOS REGLAMENTOS DE CONSTRUCCION DE OBRA PUBLICA DEL ESTADO DE CHIHUAHUA POR 2000 (S21) No. 41 DECRETO 871 / 00 (S20) BASADO EN EL REGLAMENTO DE LA LEY DE OBRAS PUBLICAS FEDERALES (2007-2010), (MATERIA DE INTERVENIR) AUNQUE LOS SECTORES 6.- NORMA OFICIAL MEXICANA PARA INSTALACIONES DE GAS REGLAMENTOS Y NORMAS SEGUN SEA EL CASO.

1.- REGLAMENTO DE CONSTRUCCION Y NORMAS TECNICAS DEL MUNICIPIO DE CUERNAVACA

2.- REGLAMENTO DE CONSTRUCCION Y NORMAS TECNICAS DEL MUNICIPIO DE CUERNAVACA

3.- AMERICAN NATIONAL STANDARDS INSTITUTE

4.- MEXICAN INSTITUTE OF STEEL CONSTRUCTION ASD 19TH EDITION

5.- AMERICAN INSTITUTE OF STEEL CONSTRUCTION

6.- NORMA OFICIAL MEXICANA PARA INSTALACIONES ELECTRICAS NOM-001-SEDE-2012

7.- NORMA OFICIAL MEXICANA PARA INSTALACIONES HIDROSANTARIAS E2602-2007-2007, PNC E14571-201-2001

8.- NORMA OFICIAL MEXICANA PARA INSTALACIONES DE GAS NOM-001-SEDE-2008

9.- REGLAMENTO DE ACCESIBILIDAD PARA PERSONAS CON DISCAPACIDAD DEL ESTADO DE CHIHUAHUA

10.- PARA PROTECCION CIVIL, SEÑALERICA Y RUTAS DE EVACUACION: NOM-001-SPPS-2008, NOM-002-SPPS-2010, NOM-008-SPPS-2008 Y NOM-009-SPPS-2011

11.- PARA LAS INSTALACIONES DE AIRE ACONDICIONADO: SHAWA Y ASHRAE 90.1-2010

DIRECTOR RESPONSABLE DE OBRA:

NOMBRE DEL PERITO RESPONSABLE DE LA OBRA
CÉDULA PROFESIONAL XXXXXXXX D.E.O. XXXX

CORRESPONSABLE ARQUITECTONICO:

NOMBRE DEL PERITO CORRESPONSABLE ARQUITECTONICO
CÉDULA PROFESIONAL XXXXXXXX D.E.O. XXXX

CORRESPONSABLE ESTRUCTURAL:

NOMBRE DEL PERITO RESPONSABLE DE LA ESTRUCTURA
CÉDULA PROFESIONAL XXXXXXXX D.E.O. XXXX

PERITO DE INSTALACION ELECTRICA:

NOMBRE DEL PERITO DE INSTALACION ELECTRICA
CÉDULA PROFESIONAL XXXXXXXX D.E.O. XXXX

PERITO DE INSTALACION DE GAS:

NOMBRE DEL PERITO DE INSTALACION DE GAS
CÉDULA PROFESIONAL XXXXXXXX D.E.O. XXXX

DESARROLLO URBANO Y ECOLOGIA:

JUNTA CENTRAL DE AGUA Y SANEAMIENTO:

PROTECCION CIVIL:

AUTORIZACION DEL SOLICITANTE:

SECRETARIA DE DESARROLLO URBANO Y ECOLOGIA

TABLA A.1 DETERMINACION DEL RIESGO DE INCENDIO

CONCEPTO	RIESGO DE INCENDIO	
SUPERFICIE CONTIGUA EN m2	ORDINARIO	AUTO
	MEJOR A 3.000	IGUAL O MAYOR DE 3.000

POR TANTO, EL RIESGO ES: **ORDINARIO**

SUPERFICIES:

TERRENO: 224.988.44 m2

CONSTRUCCION (EDIFICACION): 000.00 m2

CONSTRUCCION (AMPLIACION): 000.00 m2

CONSTRUCCION (DEMOLICIONES): 000.00 m2

CONSTRUCCION (OBRAS EXTERIORES): 000.00 m2

LUBICACION:

PARKWAY CENTRAL AV. TECNOLÓGICO S/N. 32528

CUADRO JUÁREZ, JUÁREZ, CHIHUAHUA

GEOLOCALIZACION:

31° 41' 14.57" N

106° 25' 21.82" O

ALTITUD 1.134 MSNM

REVISO:

ARQ. JOSÉ ALAN FLORES HERNÁNDEZ

JEFE DEL DEPARTAMENTO DE PROYECTOS

COLABORADORES:



DIRECTOR GENERAL
ARQ. MARCO SCHERRER GARCIA
COORDINADOR
ARQ. MARCO ANTONIO GONZALEZ R.
COLABORADORES
ARQ. JUAN DE DIOS CASTILLO FLORES
ARQUITECTO LOCAL
ARQ. MARCO CARLOS MORALES

ESCALA:

INDICADA

DIMENSIONES:

EN METROS

FECHA:

FECHA: 11/ Mayo/ 2020

CLAVE:

NOMBRE DEL PROYECTO:

PROYECTO EJECUTIVO DE REHABILITACIÓN PARQUE CENTRAL CIUDAD JUÁREZ

NOMBRE DEL PLANO:

PARQUE ORIENTE DEMOLICION SECTOR 4B

No del PLANO:

D1.20

DEMOLICIONES