



PLANO DE SEÑALETICA

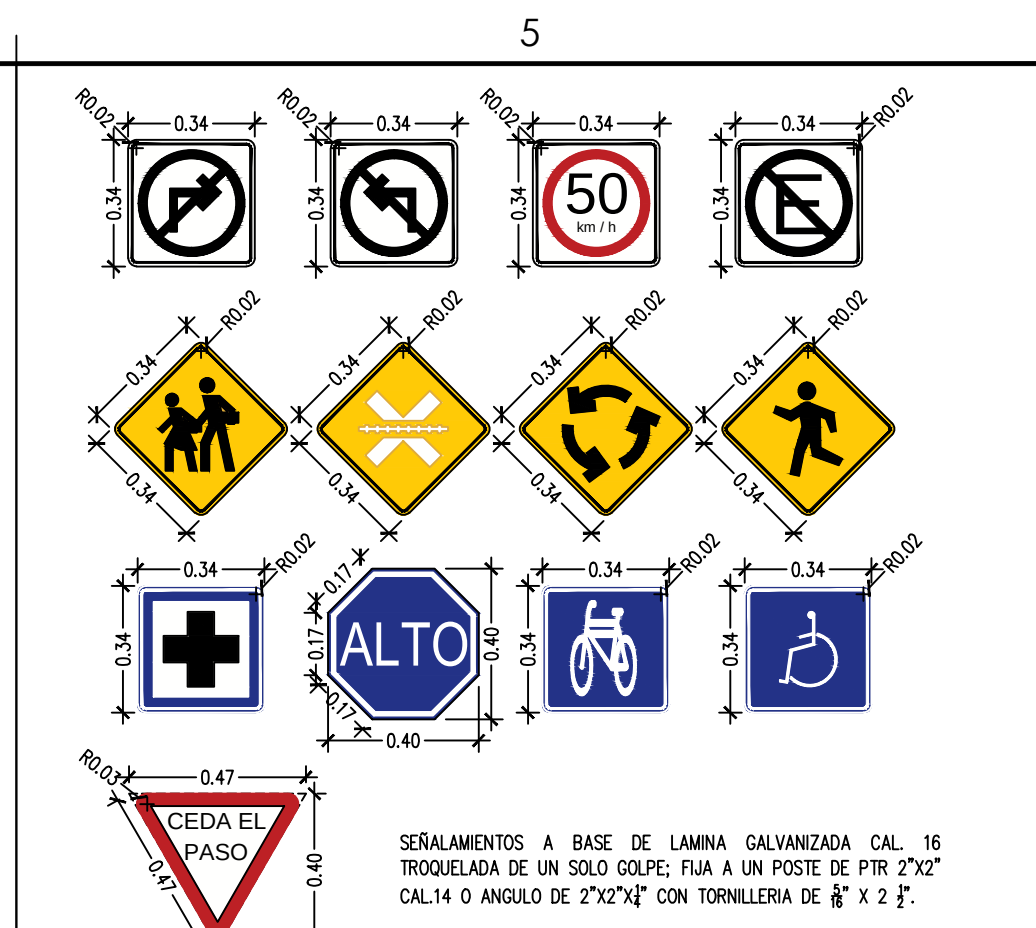


DETALLE DE SEÑALAMIENTOS


ESCALA: 1/20

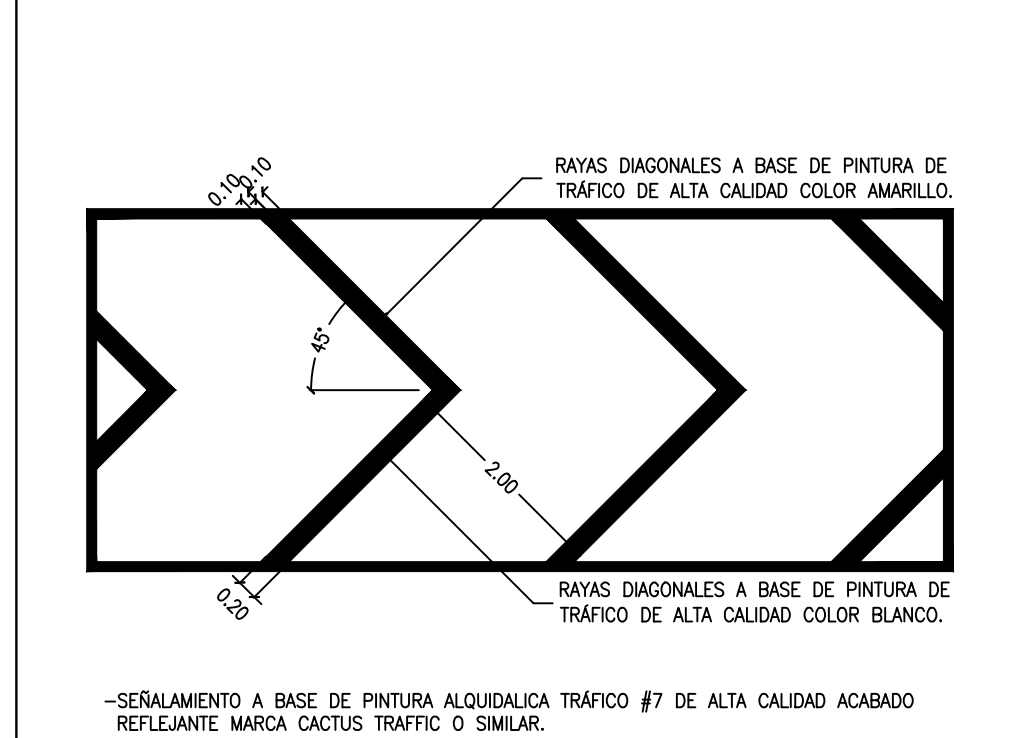

PINTURA DIAGONAL EN ESTACIONAMIENTO

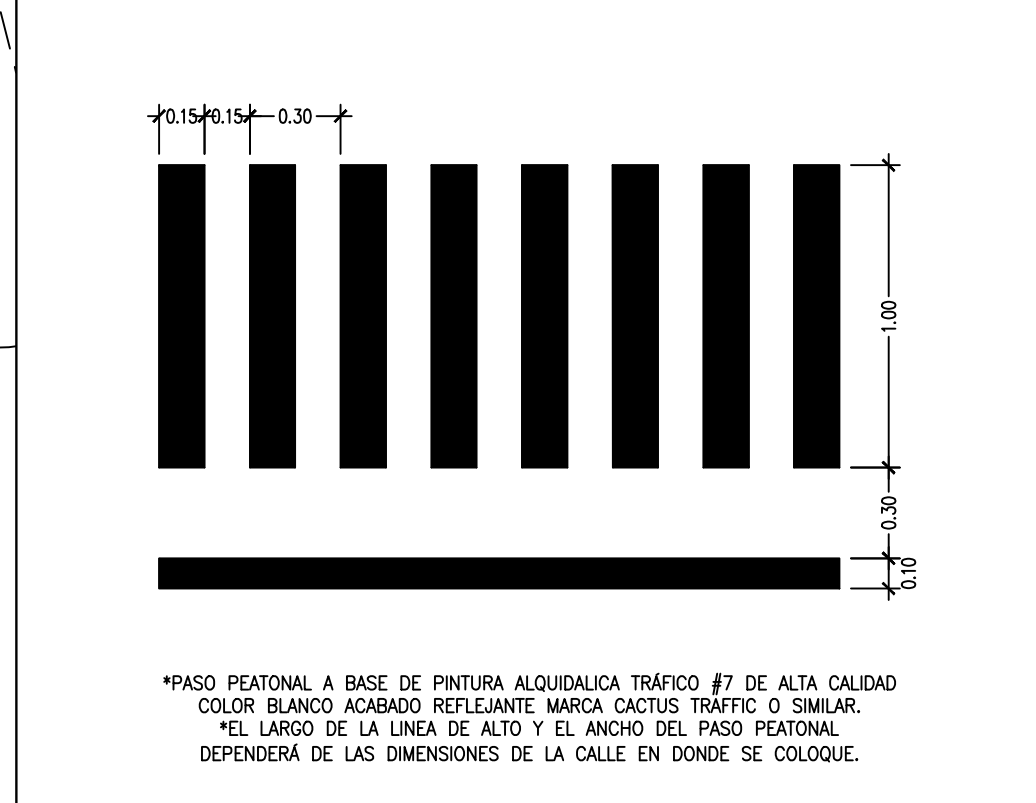

DETALLE DE PASOS PEATONALES

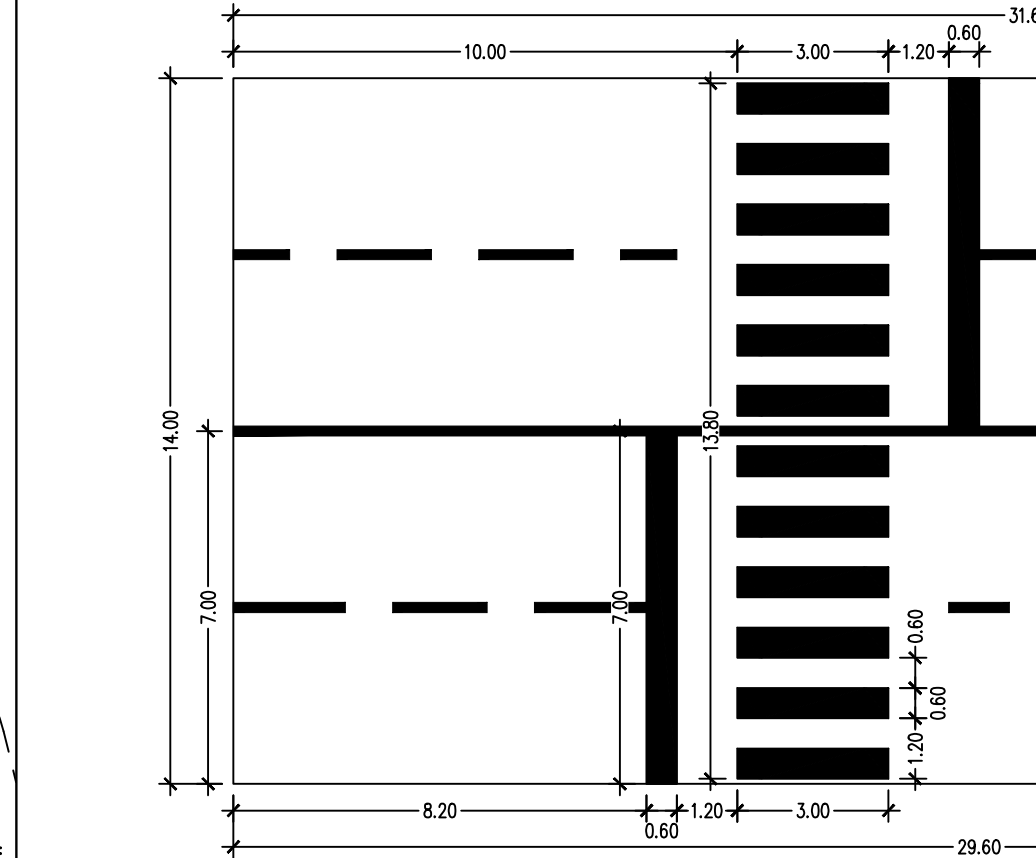


DETALLE DE PINTURA EN AREA DE DEMOSTRACION


DESCRIPCION	CANTIDAD		DESCRIPCION	CANTIDAD
UNDA MARABILLA CONTINUA DE 10 M DE ESPESOR	453.47 ML		SEÑALAMIENTO VERTICAL DE 2100 PZA	2100 PZA
UNDA MARABILLA CONTINUA DE 20 M DE ESPESOR	31.60 ML		SEÑALAMIENTO VERTICAL DE 600 PZA	600 PZA
UNDA BLANCA DISCONTINUA DE 20 M DE ESPESOR	208.93 ML		SEÑALAMIENTO VERTICAL DE 400 PZA	400 PZA
UNDA BLANCA DISCONTINUA DE 20 M DE ESPESOR	51.20 ML		SEÑALAMIENTO VERTICAL DE 400 PZA	400 PZA
UNDA BLANCA DISCONTINUA DE 20 M DE ESPESOR	405.26 ML		SEÑALAMIENTO VERTICAL PASO 1200 PZA	1200 PZA
UNDA REPRESENTATIVA DE 40 M DE ESPESOR	49.63 ML		SEÑALAMIENTO VERTICAL PASO ESCOLAR 100 PZA	100 PZA
PASO PEATONAL	87.30 m ²		SEÑALAMIENTO VERTICAL DE 900 PZA	900 PZA
SEÑALAMIENTO DE ALTO EN 10 M DE ESPESOR	30.00 PZA		SEÑALAMIENTO VERTICAL DE 400 PZA	400 PZA
UNDA DE ALTO DE 10 M DE ESPESOR	75.00 ML		SEÑALAMIENTO VERTICAL DE 400 PZA	400 PZA
SEÑALAMIENTO PARA PERSONAS CON DISCAPACIDAD	2.00 PZA		SEÑALAMIENTO VERTICAL DE 400 PZA	400 PZA
FLECHA DE SENTIDO MAL	68.00 PZA		SEÑALAMIENTO VERTICAL DE 400 PZA	400 PZA
SEÑALAMIENTO SOLO BUS EN SENTIDO ESTADONANCE	8.00 PZA		POSTE PARA SEMAFORO 800 PZA	800 PZA
SEÑALAMIENTO CACIOLLA EN SENTIDO ESTADONANCE	6.00 PZA		SEMAFORO 800 PZA	800 PZA
SEÑALAMIENTO DE FLECHA DE SENTIDO MAL	5.00 PZA		SEÑALAMIENTO DE 800 PZA	800 PZA
SEÑALAMIENTO VERTICAL DE 1.00 PZA	1.00 PZA		SEÑALAMIENTO QUE INDICA 800 PZA	800 PZA
SEÑALAMIENTO VERTICAL DE 3.00 PZA	3.00 PZA			

SIMBOLOGIA Y CUANTIFICACION


ESCALA: S/E

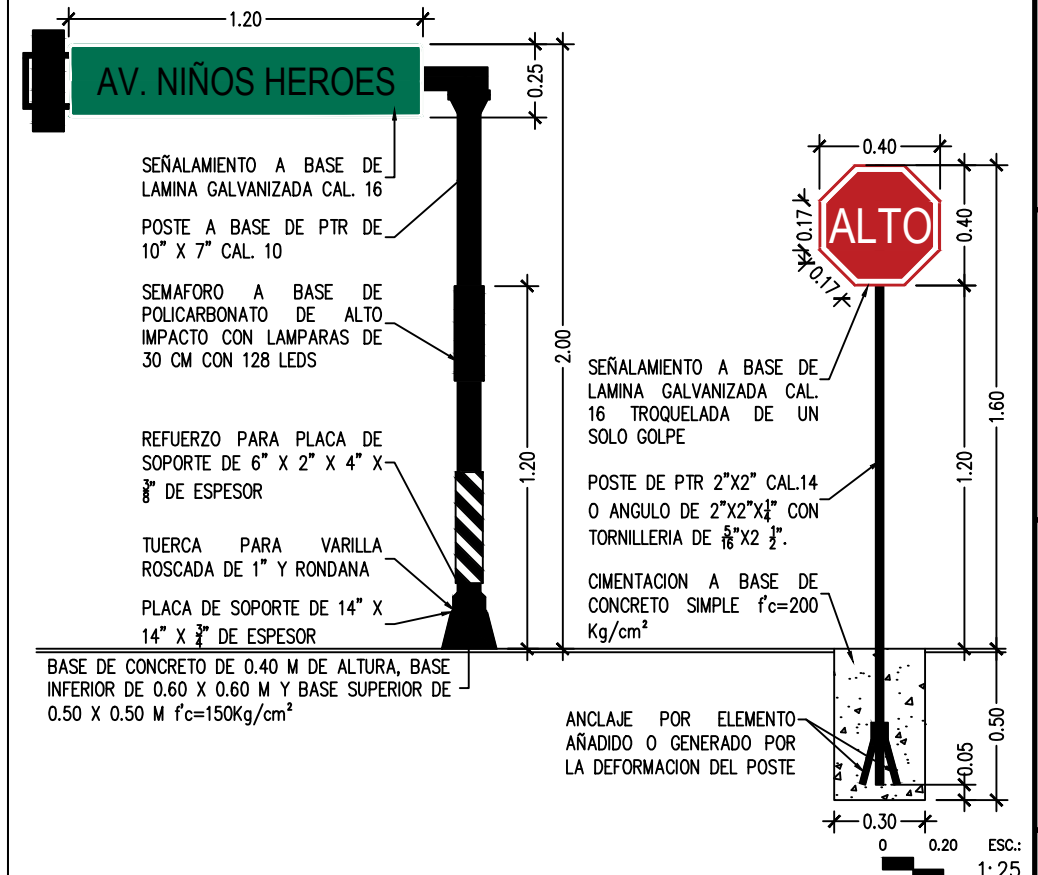

DETALLE DE SEÑALAMIENTOS VERTICALES

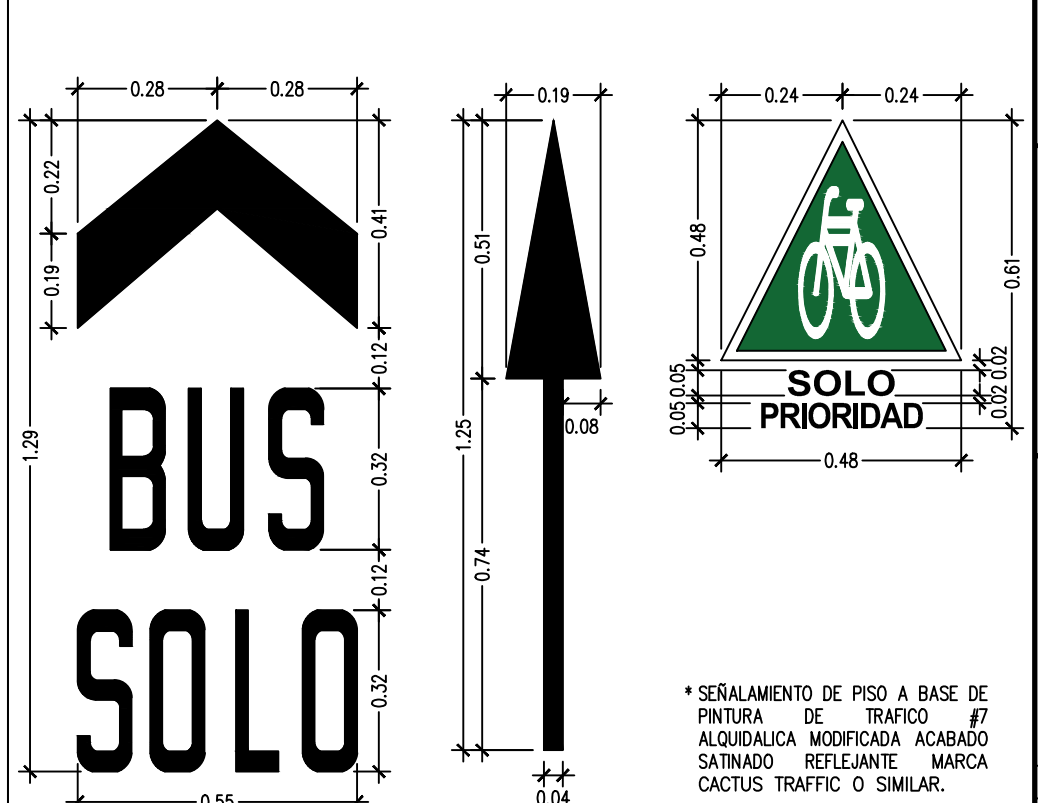

DETALLE DE SEÑALAMIENTOS HORIZONTALES

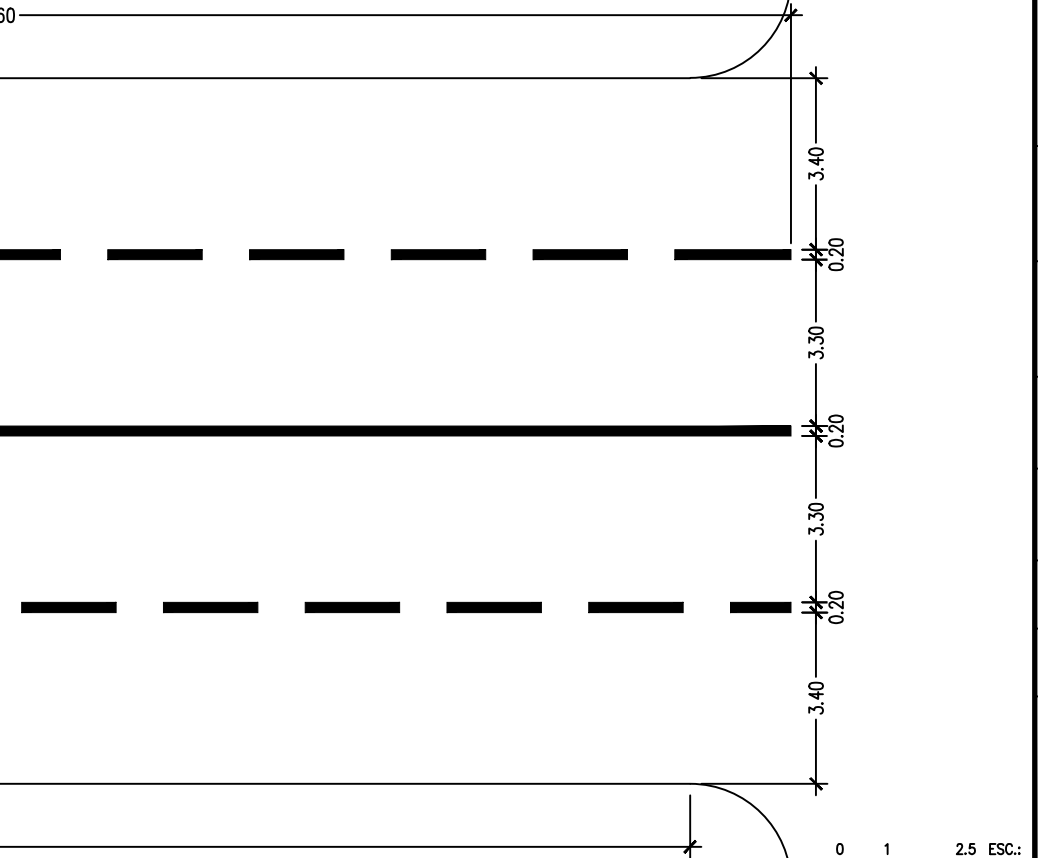

_____ (D6)

DIRECTOR RESPONSABLE DE OBRA:		
NOMBRE DEL PERITO RESPONSABLE DE LA OBRA: CEDULA PROFESIONAL XXXXXXXX D.R.O. XXXX		
CORRESPONSABLE ARQUITECTONICO:		
NOMBRE DEL PERITO CORRESPONSABLE ARQUITECTONICO: CEDULA PROFESIONAL XXXXXXXX D.R.O. XXXX		
CORRESPONSABLE ESTRUCTURAL:		
ING. ARACELY SANCHEZ DAVILA CEDULA PROFESIONAL 788292 D.R.O. XXXX		
PERITO DE INSTALACION ELECTRICA:		
NOMBRE DEL PERITO DE INSTALACION ELECTRICA: CEDULA PROFESIONAL XXXXXXXX U.V.I. XXXX		
PERITO DE INSTALACION DE GAS:		
NOMBRE DEL PERITO DE INSTALACION DE GAS: CEDULA PROFESIONAL XXXXXXXX D.R.O. XXXX		
DESARROLLO URBANO Y ECOLOGIA:		
JUNTA CENTRAL DE AGUA Y SANEAMIENTO:		
PROTECCION CIVIL:		
AUTORIZACION DEL SOLICITANTE:		
SECRETARIA DE DESARROLLO URBANO Y ECOLOGIA		
TABLA A.1 DETERMINACION DEL RIESGO DE INCENDIO		
CONCEPTO	RIESGO DE INCENDIO	
SUPERFICIE CONSTRUIDA EN m2	ORDINARIO	ALTO
	MEJOR A 3.000	IGUAL O MAYOR DE 3.000
POR TANTO, EL RIESGO ES: ORDINARIO		
SUPERFICIES:		
TERRENO:		10.552.177 m2
CONSTRUCCION (EDIFICACION):		573.079 m2
CONSTRUCCION (AMPLIACION):		000.000 m2
CONSTRUCCION (DEMOLUCIONES):		000.000 m2
CONSTRUCCION (OBRAS EXTERIORES):		9.979.098 m2
UBICACION:		
AV. JUAN PABLO II Y PROL AV. CARLOS PACHECO, DEPORTIVA SUR, EN LA CD. DE CHIRIHUAHA, CHIRIHUAHA.		
GEOLOCALIZACION:		
28° 37' 24.0" N 108° 01' 22.47" O ALTITUD 1.420 MSNM		
REVISO:		
ARQ. JOSUE ALAN FLORES HERNANDEZ JEFE DEL DEPARTAMENTO DE PROYECTOS		
COLABORADORES:		
ARQ. JOSE LUIS LOZANO ARREOLA		
ESCALA:	DIMENSIONES:	
INDICADA	EN METROS	
FECHA:	CLAVE:	
FEBRERO 2021	2021.006	
NOMBRE DEL PROYECTO:		
MINI CIUDAD DE EDUCACION VIAL DEPORTIVA SUR		
NOMBRE DEL PLANO:		
SEÑALETICA		
No Del PLANO:		
S2.01		