

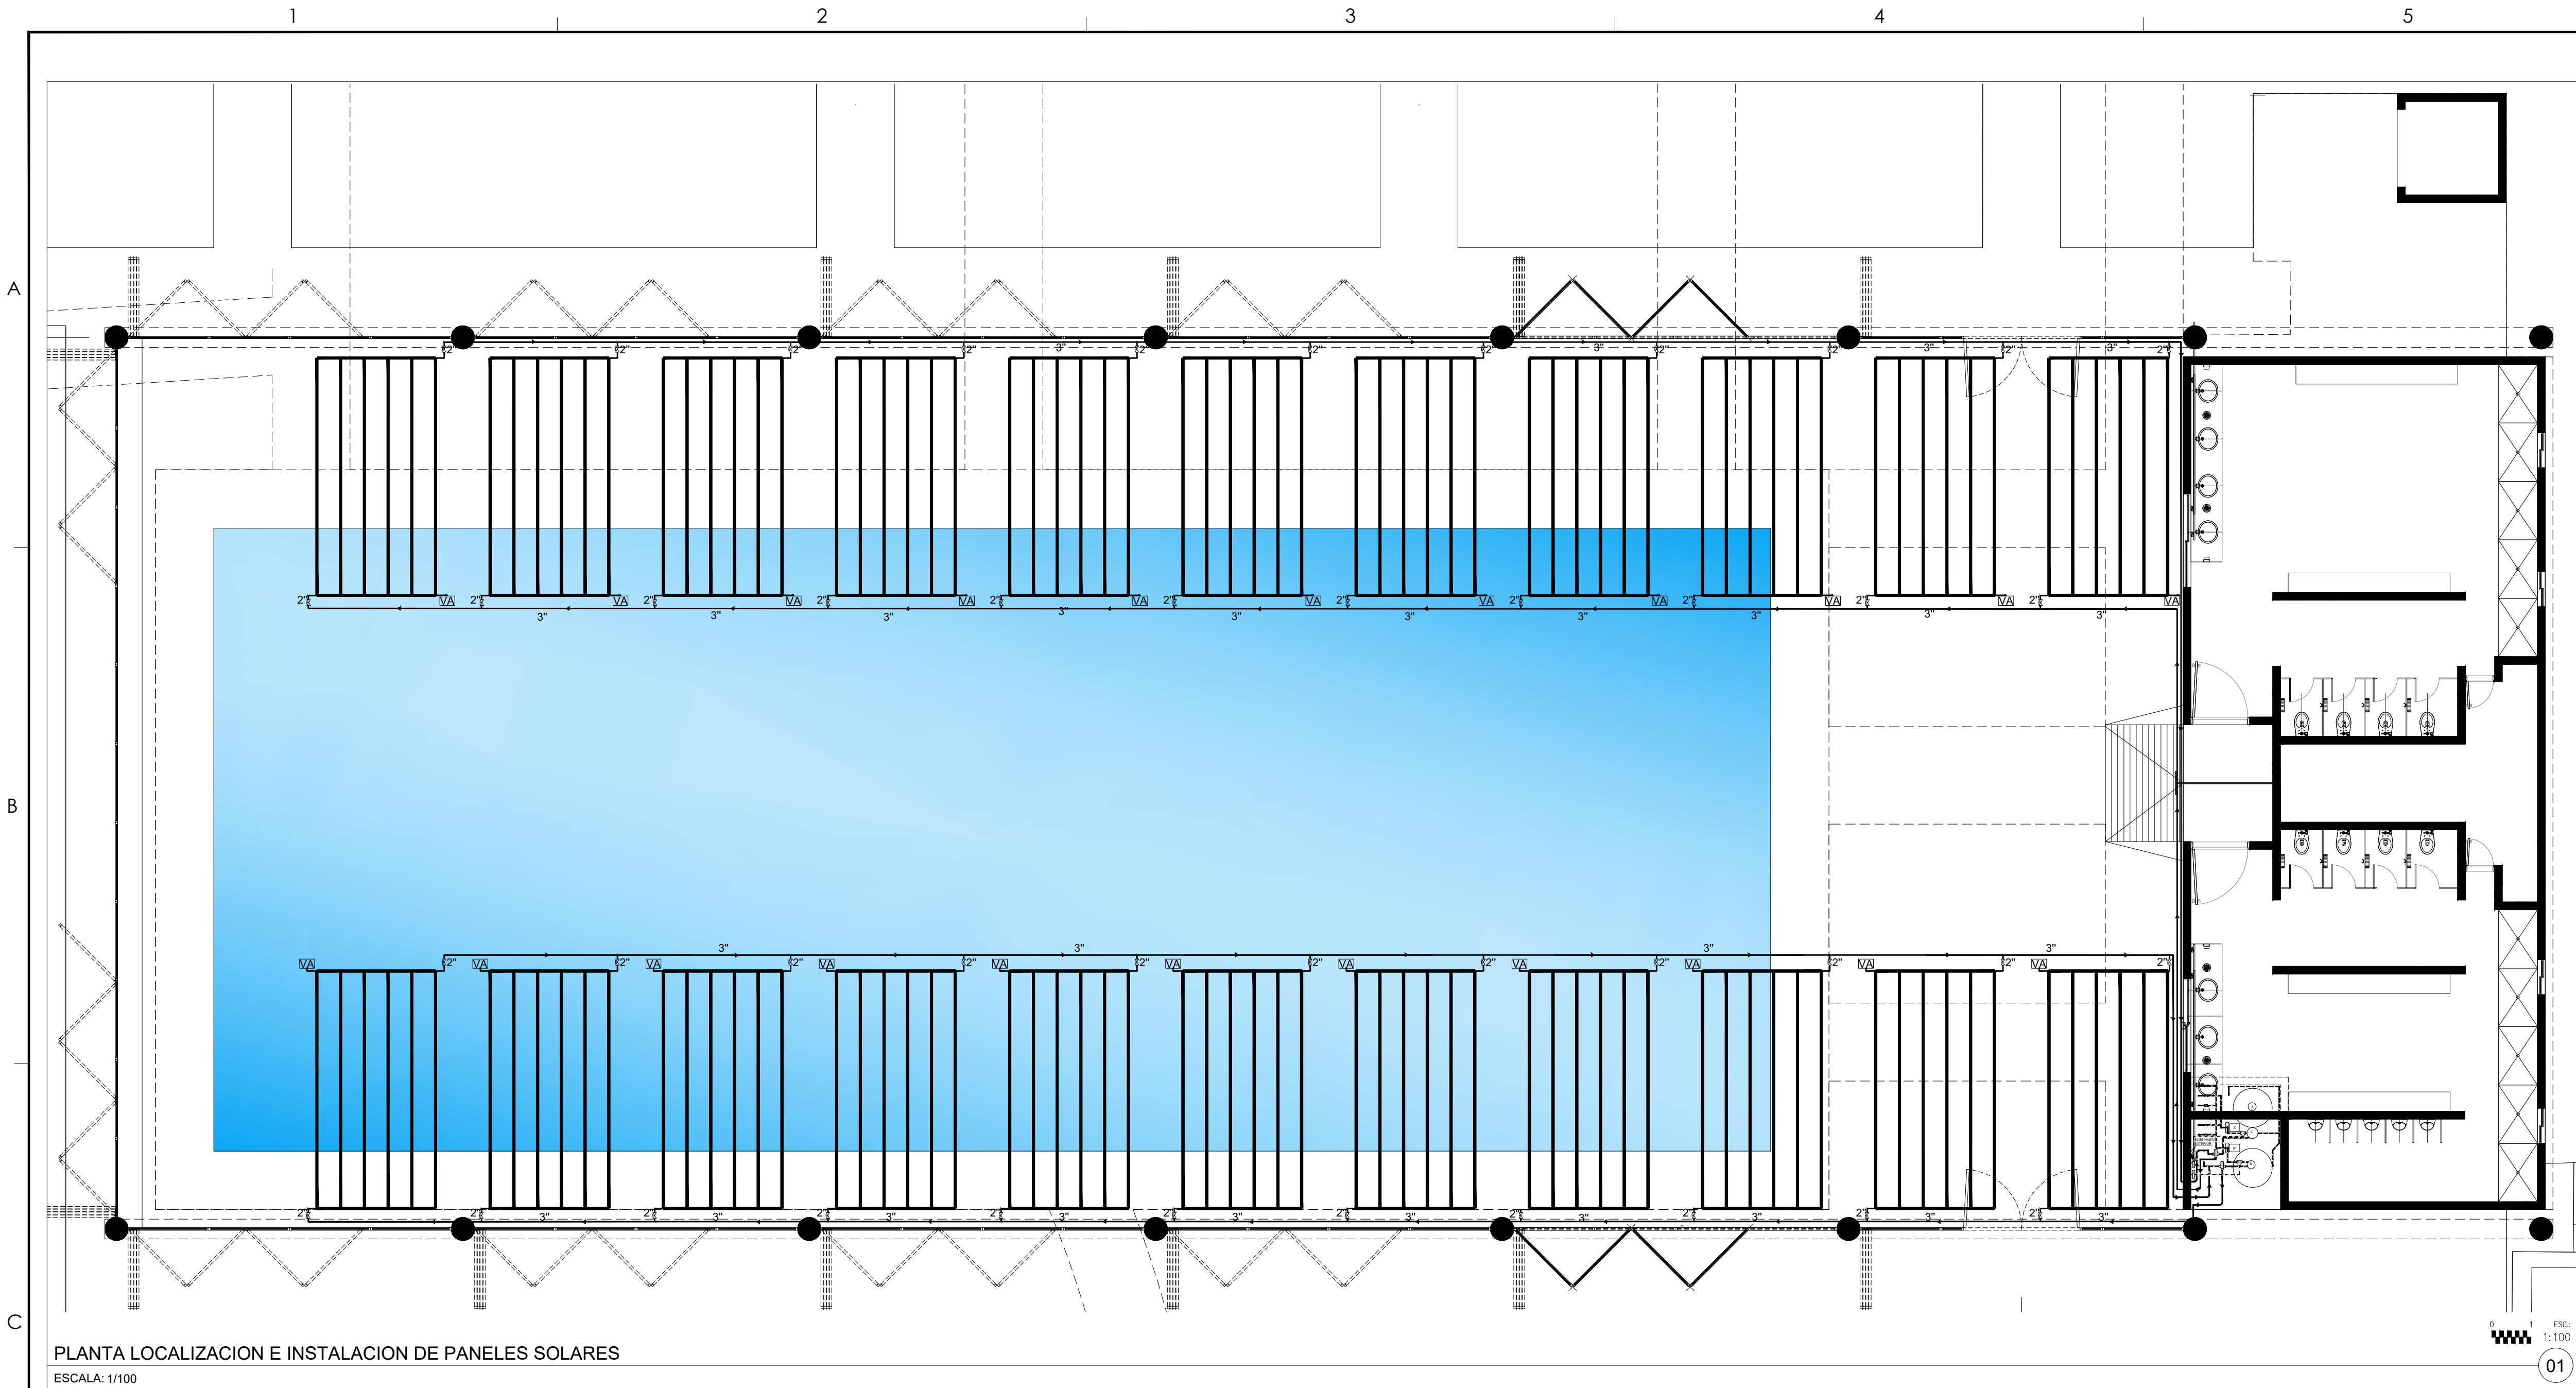


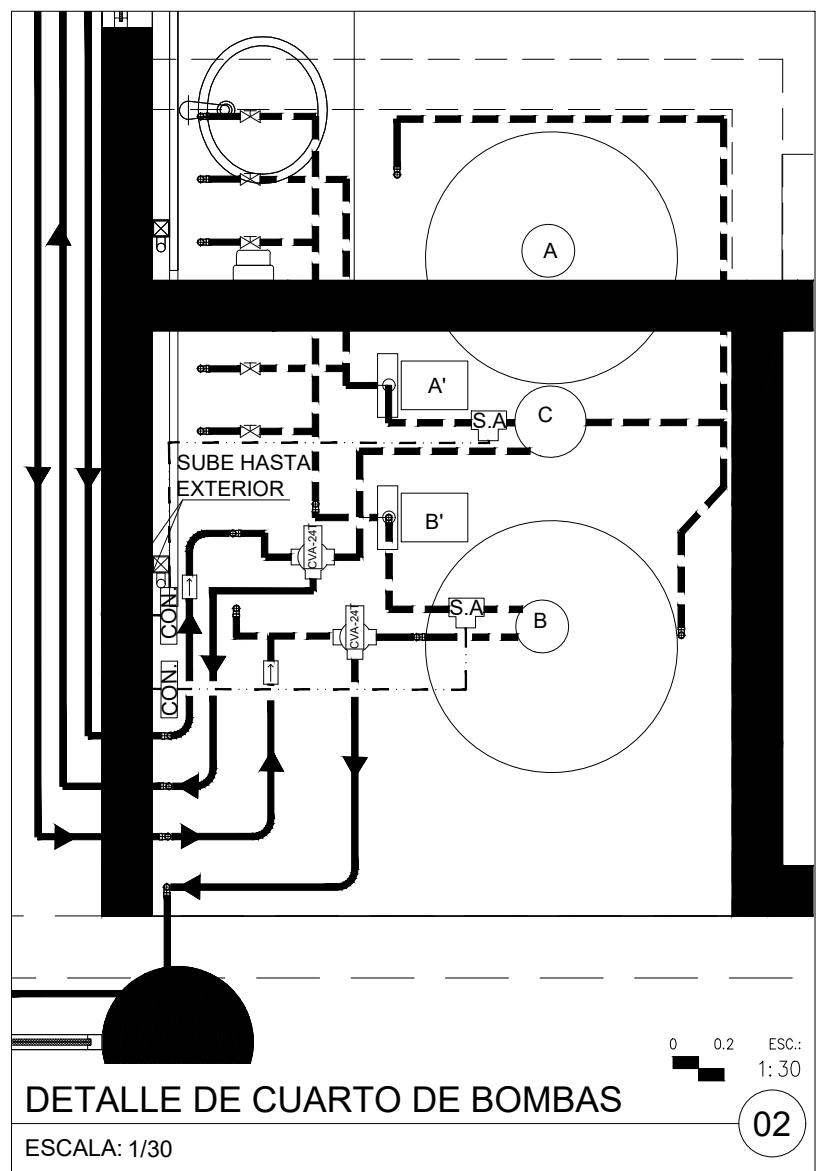

PLANTA LOCALIZACION E INSTALACION DE PANELES SOLARES

ESCALA: 1/100


ESL:
1:100
01

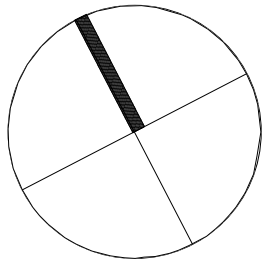

DETALLE DE CUARTO DE BOMBAS

ESCALA: 1/30

ESL:
1:30
02

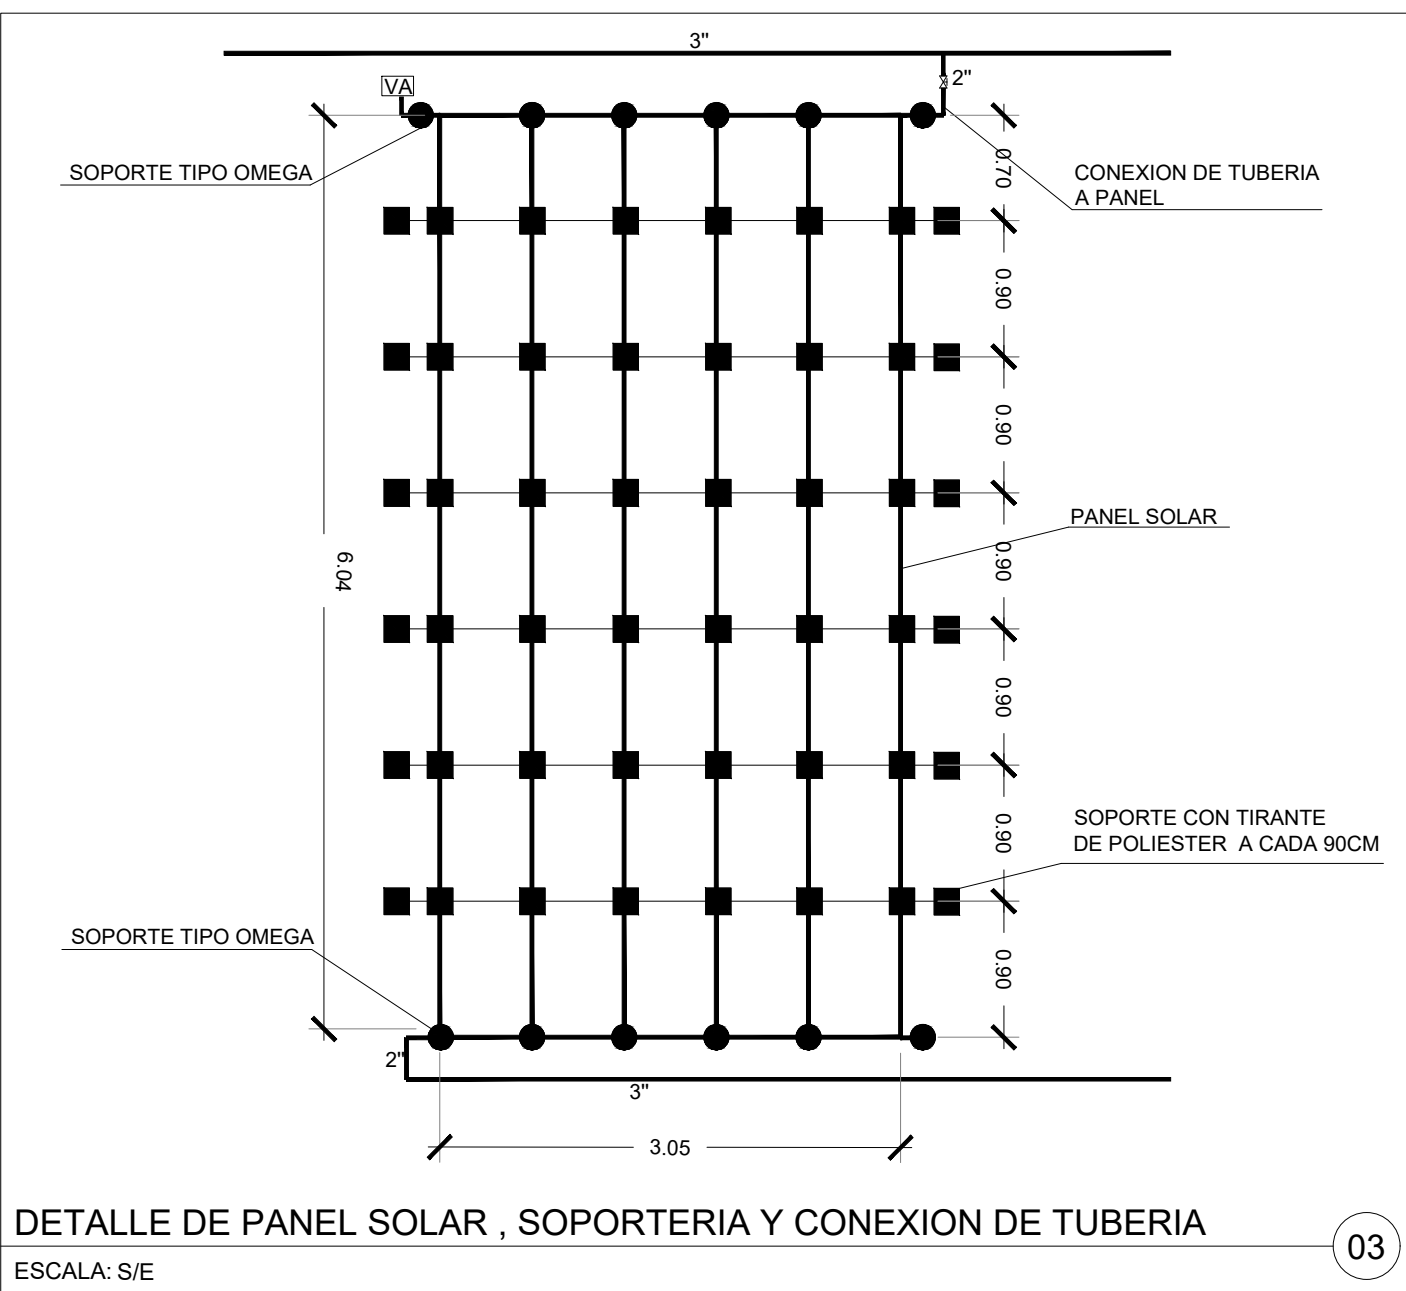

DETALLE DE PANEL SOLAR , SOPORTERIA Y CONEXION DE TUBERIA

ESCALA: S/E

ESL:
S/E
03

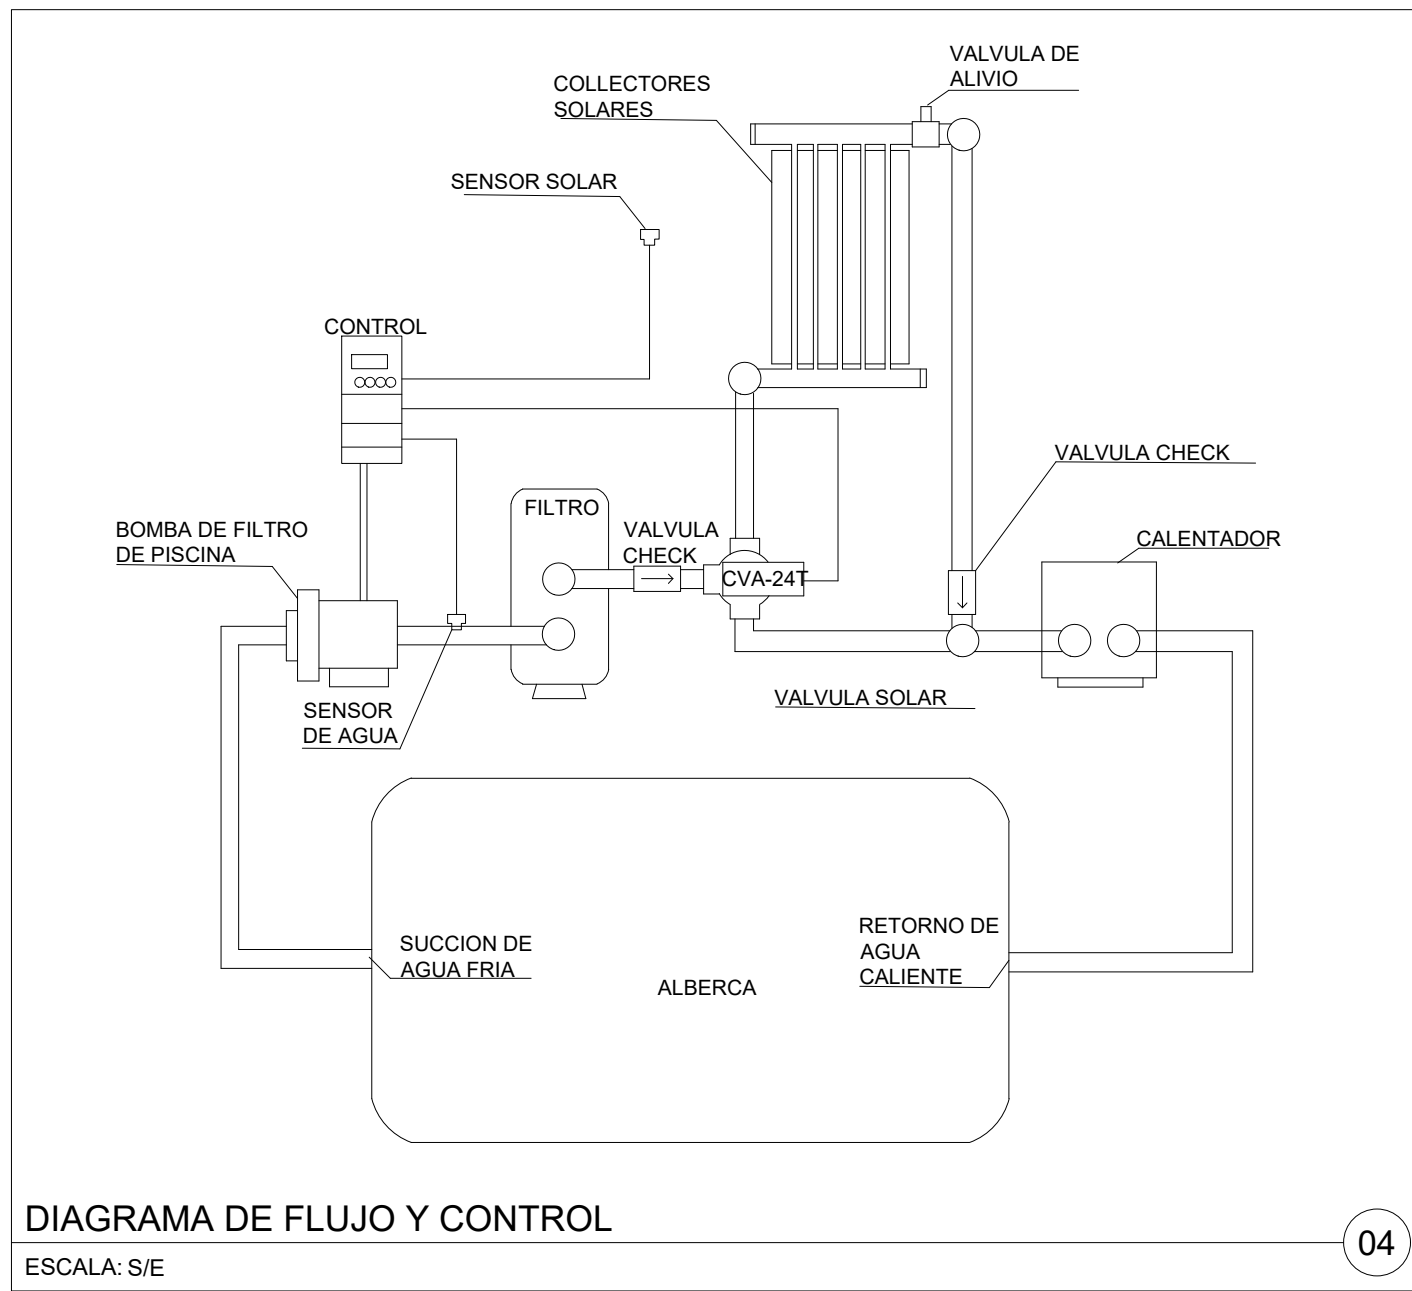


DIAGRAMA DE FLUJO Y CONTROL

ESCALA: S/E

ESL:
S/E
04

SIMBOLOGIA	
-----	CABLE DE 2 HILOS PARA SEÑAL
-----	TUBERIA PVC CED 40 DE 3" DE DIAMETRO
-----	TUBERIA PPR (POLIPROPILENO)
A	FILTRO (EXISTENTE)
B	FILTRO (EXISTENTE)
A'	BOMBA DE ALBERCA 5 HP MARCA HAYWARD MOD HCP30503
B'	BOMBA DE ALBERCA 5 HP MARCA HAYWARD MOD HCP30503
[X]	VALVULA
GE	BAJA TUBERIA
●	SOPORTE TIPO OMEGA
■	SOPORTE CON TIRANTE DE POLIESTER
[VA]	VALVULA DE ALIVIO
[X]	VALVULA BOLA DE PPR DE 63MM
[X]	VALVULA 3 VIAS CON MODUTROL MARCA PENTAIR MOD CVA254T
[X]	VALVULA CHECK DE 3"
[X]	PANEL SOLAR DE 2 PIES POR 2 PIES
[X]	CONTROL DE BOMBA MARCA PENTAIR MODELO SOLARTOUCH
[X]	SENSOR SOLAR
[X]	SENSOR DE TEMP DE AGUA

DIRECTOR RESPONSABLE DE OBRA:

NOMBRE DEL PERITO RESPONSABLE DE LA OBRA
CEDULA PROFESIONAL XXXXXXXX D.E.O. XXXX

CORRESPONSABLE ARQUITECTONICO:

NOMBRE DEL PERITO RESPONSABLE ARQUIT.
CEDULA PROFESIONAL XXXXXXXX D.E.O. XXXX

CORRESPONSABLE ESTRUCTURAL:

NOMBRE DEL PERITO RESPONSABLE DE LA ESTRUCTURA
CEDULA PROFESIONAL XXXXXXXX D.E.O. XXXX

PERITO DE INSTALACION ELECTRICA:

NOMBRE DEL PERITO DE INSTALACION ELECTRICA
CEDULA PROFESIONAL XXXXXXXX D.E.O. XXXX

PERITO DE INSTALACION DE GAS:

NOMBRE DEL PERITO DE INSTALACION DE GAS
CEDULA PROFESIONAL XXXXXXXX D.E.O. XXXX

DESARROLLO URBANO Y ECOLOGIA:

JUNTA CENTRAL DE AGUA Y SANEAMIENTO:

PROTECCION CIVIL:

AUTORIZACION DEL SOLICITANTE:

SECRETARIA DE
DESARROLLO URBANO
Y ECOLOGIA

TABLA A.1 DETERMINACION DEL RIESGO DE INCENDIO

CONCEPTO	RIESGO DE INCENDIO	
	ORDINARIO	AUTO
SUPERFICIE CONSTRUIDA EN m2	ORDINARIO	ORDINARIO

POR TANTO, EL RIESGO ES: **ORDINARIO**

SUPERFICIES:

TERRENO:	224,986.44 m2
CONSTRUCCION (EDIFICACION):	000.00 m2
CONSTRUCCION (AMPLIACION):	000.00 m2
CONSTRUCCION (DEMOLICIONES):	000.00 m2
CONSTRUCCION (OBRAS EXTERIORES):	000.00 m2

TUBICACION:

PARKER CENTRAL AV. TECNOLÓGICO S/N, 32528

CUADRA JUÁREZ, JUÁREZ, CHIHUAHUA

GEOLOCALIZACION:

31° 41' 14.57" N

106° 28' 21.82" O

ALTITUD 1,134 MSNM

REVISO:

ARQ. JOSÉ ALAN FLORES HERNÁNDEZ

JEFE DEL DEPARTAMENTO DE PROYECTOS

COLABORADORES:

DIRECTOR GENERAL

ARQ. MARCO ANTONIO GONZÁLEZ R.

COLABORADORES

ARQ. JUAN DE DIOS CASTILLO FLORES

ARQ. MARCO ANTONIO GONZÁLEZ R.

ESCALA:

INDICADA

EN METROS

FECHA:

02/ Octubre/ 2020

NOMBRE DEL PROYECTO:

PROYECTO EJECUTIVO DE

REHABILITACIÓN PARQUE

CENTRAL CIUDAD JUÁREZ

NOMBRE DEL PLANO:

INSTALACION DE PANELES

SOLARES EN ALBERCA

No DEL PLANO:

IH-01

INSTALACIONES ALBERCA



GOBIERNO DEL ESTADO



SECRETARÍA
DE COMUNICACIONES
Y OBRAS PÚBLICAS

DIRECCIÓN DE OBRAS PÚBLICAS
DEPARTAMENTO DE PROYECTOS

