


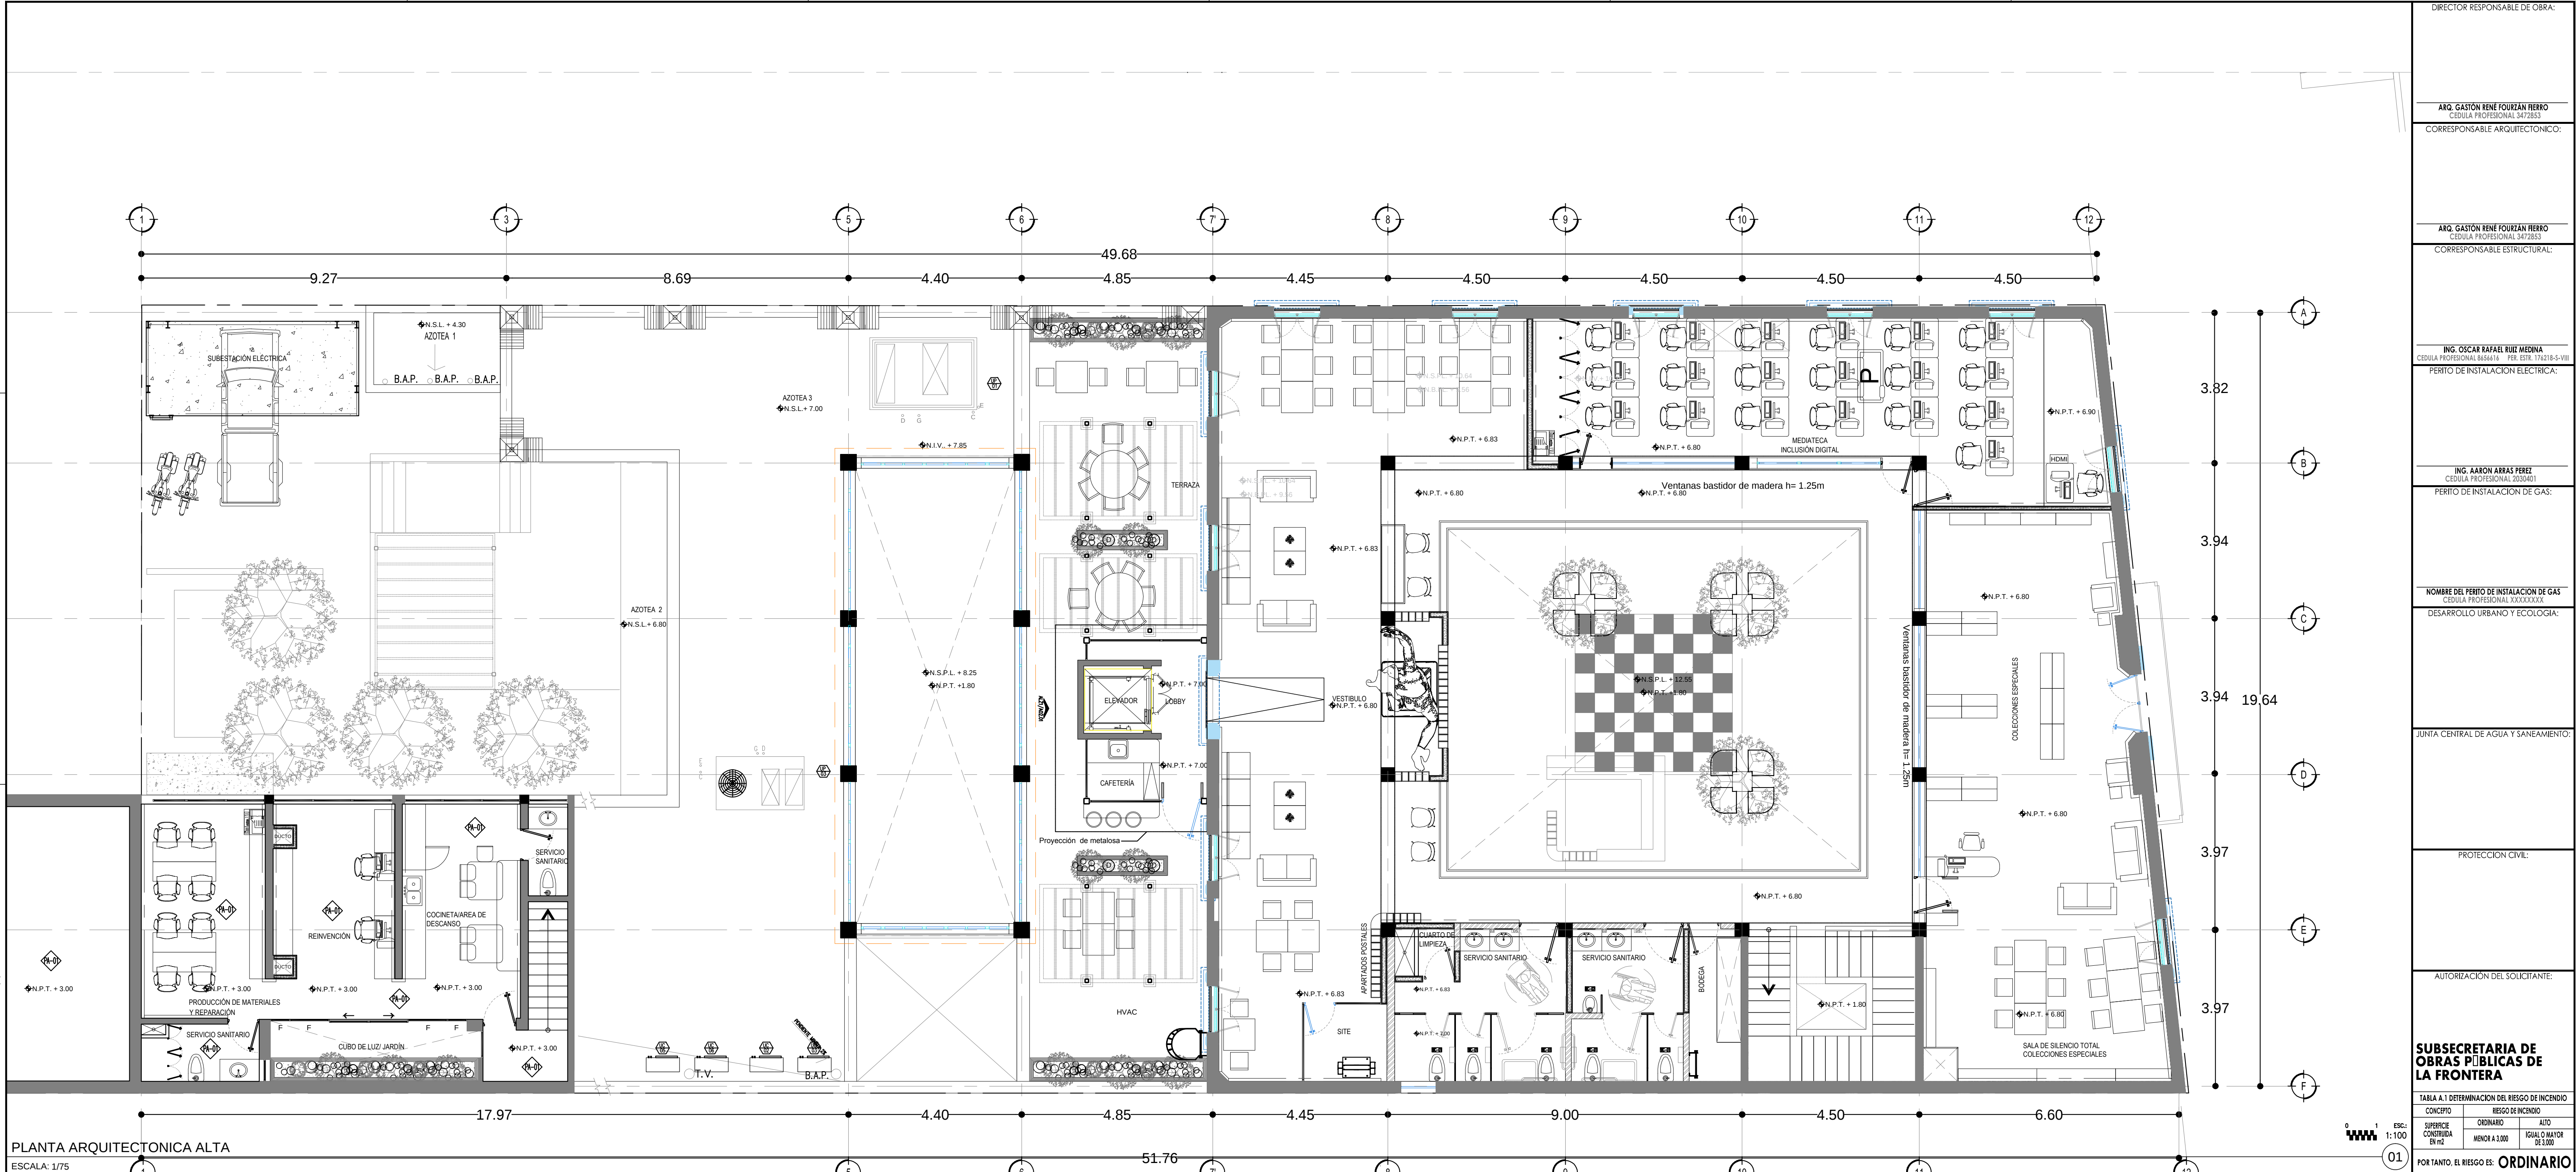

PLANTA ARQUITECTONICA ALTA
ESCALA: 1/75

NOMECLATURA EN MUROS	
A. MATERIAL BASE	
1	MURO DE LADRILLO
2	MURO DE PIEDRA
3	COLUMNA DE CONCRETO
4	MADERA
5	MURO DE TABLAROCA
B. ACABADO INICIAL	
6	APLANANDO CAL / ARENA
7	YESO
8	ESTUCO
C. ACABADO FINAL	
9	CANTERA
10	MARMOL TRAVERTINO
11	MADERA
12	CANCELERIA
13	MOSAICO LAMOSA MARCA MAYOLITA COLOR ROSA
14	MOSAICO LAMOSA MARCA MAYOLITA COLOR GRIS
15	MOSAICO LAMOSA MARCA MAYOLITA COLOR AZUL
16	PINTURA VINILICA

N.P.T.	NIVEL PRISO TERMINADO
N.S.R.	NIVEL SUPERIOR DE PLAFON
N.B.R.	NIVEL BAJO DE PLAFON
N.S.V.	NIVEL SUPERIOR DE VIGA
N.I.V.	NIVEL INFERIOR DE VIGA
N.C.S.	NIVEL CUERDA SUPERIOR DE ARMADURA
N.S.P.	NIVEL SUPERIOR DE PRETEL
B.A.P.	BAJADA DE AGUA PLUVIAL
T.V.	TUBO VENTILA

NOTAS ESTRUCTURALES:

- PARA ELEMENTOS ESTRUCTURALES, UTILIZAR AL MENOS CONCRETO: $f'_{cd} \geq 20 \text{ kg/cm}^2$, SALVO QUE SE INDIQUE LO CONTRARIO. CAPITULO 19 REGLAMENTO. A.C.I. TABLAS 19.2.1, 19.3.1 Y APENDICE B.
- ACERO REFORZO $f_y = 4200 \text{ kg/cm}^2$
- NO SE DEBERA TRASLAPAR EL ACERO DE REFORZO MAS DEL 33% EN UNA MISMA SECCION.

TABLA DE VARILLAS

VARILLAS	#	L1 (Cm)
3	3/8"	50.0
4	1/2"	65.0
5	5/8"	80.0
6	3/4"	95.0
8	1"	125.0

NOTAS GENERALES:

- LA CONSTRUCCION DE ESTE PROYECTO SE HARÁ BAJO LOS REGLAMENTOS DE CONSTRUCCION DE OBRA PUBLICA DEL ESTADO DE CHIHUAHUA POR 2006/05/23 No. 41 DECRETO 571 / 00 LOO. BASADO EN EL REGLAMENTO DE LA LEY DE OBRAS PUBLICAS FEDERALES 2006/02-CHOP-2007, PUE E146/1-2011-2002.
- LA INFORMACION CONTENIDA EN ESTE PLANO ES PROPIEDAD PRIVADA DE LA SECRETARIA DE COMUNICACIONES Y OBRAS PUBLICAS DEL ESTADO DE CHIHUAHUA (SCOP).

NOTAS ESPECIFICAS:

- REGLAMENTO DE CONSTRUCCION Y NOMAS TECNICAS DEL MUNICIPIO CORRESPONDIENTE.
- AMERICAN INSTITUTE OF STEEL CONSTRUCTION ASD 9TH EDITION.
- AMERICAN NATIONAL STANDARD INSTITUTE.
- AMERICAN CONCRETE INSTITUTE (ACI 318-05).
- AMERICAN INSTITUTE OF STEEL CONSTRUCTION.

SECRETARÍA DE COMUNICACIONES Y OBRAS PÚBLICAS
DIRECCIÓN DE OBRAS PÚBLICAS
DEPARTAMENTO DE PROYECTOS

ORIENTE Y VIENTOS DOMINANTES:

SIMBOLOGIA:

- EJE ESTRUCTURAL
- REFERENCIA DE ELEVACION EXTERIOR
- REFERENCIA DE ELEVACION INTERIOR
- ACCESO PRINCIPAL

INDICACION DE NIVEL

INDICACION DE CAMBIO DE NIVEL

CLAVE DE PLAFONES

CLAVE DE PISOS

INDICACION DE PENDIENTE

MUEBLE SANITARIO

MAMPARA SANITARIA

ACABADOS EN MUROS

NOTA DE ACLARACION

CLAVE DE PUERTA

CLAVE DE VENTANA

INDICACION DE ARRANQUE

VERSION DE REVISION

EQUIPOS ESPECIALES

PLANTA:

ELEVACION:

REVISOS:

COLABORADORES:

ESCALA:

FECHA:

NOMBRE DEL PROYECTO:

NOMBRE DEL PLANO:

PLANTA ARQUITECTONICA ALTA

ACABADOS EN PLAFONES

NO DEL PLANO:

A4.02-2

ARQUITECTONICOS

DIRECTOR RESPONSABLE DE OBRA:

ARO. GASTÓN RENÉ FOURZAN HERRERO
CEDULA PROFESIONAL 3472853

CORRESPONSABLE ARQUITECTONICO:

ARO. GASTÓN RENÉ FOURZAN HERRERO
CEDULA PROFESIONAL 3472853

CORRESPONSABLE ESTRUCTURAL:

ING. OSCAR RAFAEL RUIZ MEDINA
CEDULA PROFESIONAL 3472853

PERTO DE INSTALACION ELECTRICA:

ING. AARON ABRAS PEREZ
CEDULA PROFESIONAL 2033401

PERTO DE INSTALACION DE GAS:

NOMBRE DEL PERTO DE INSTALACION DE GAS
CEDULA PROFESIONAL XXXXXXX

DESARROLLO URBANO Y ECOLOGIA:

JUNTA CENTRAL DE AGUA Y SANEAMIENTO:

PROTECCION CIVIL:

AUTORIZACION DEL SOLICITANTE:

SUBSECRETARIA DE OBRAS PÚBLICAS DE LA FRONTERA

TABLA A.1 DETERMINACION DEL RIESGO DE INCENDIO

CONCEPTO	RIESGO DE INCENDIO
SUPERFICIE CONSTRUIDA EN m2	ORDINARIO
ALTO	ALTO
ORDINARIO	ORDINARIO
BAJO	BAJO

FOR TANTO, EL RIESGO ES: ORDINARIO