


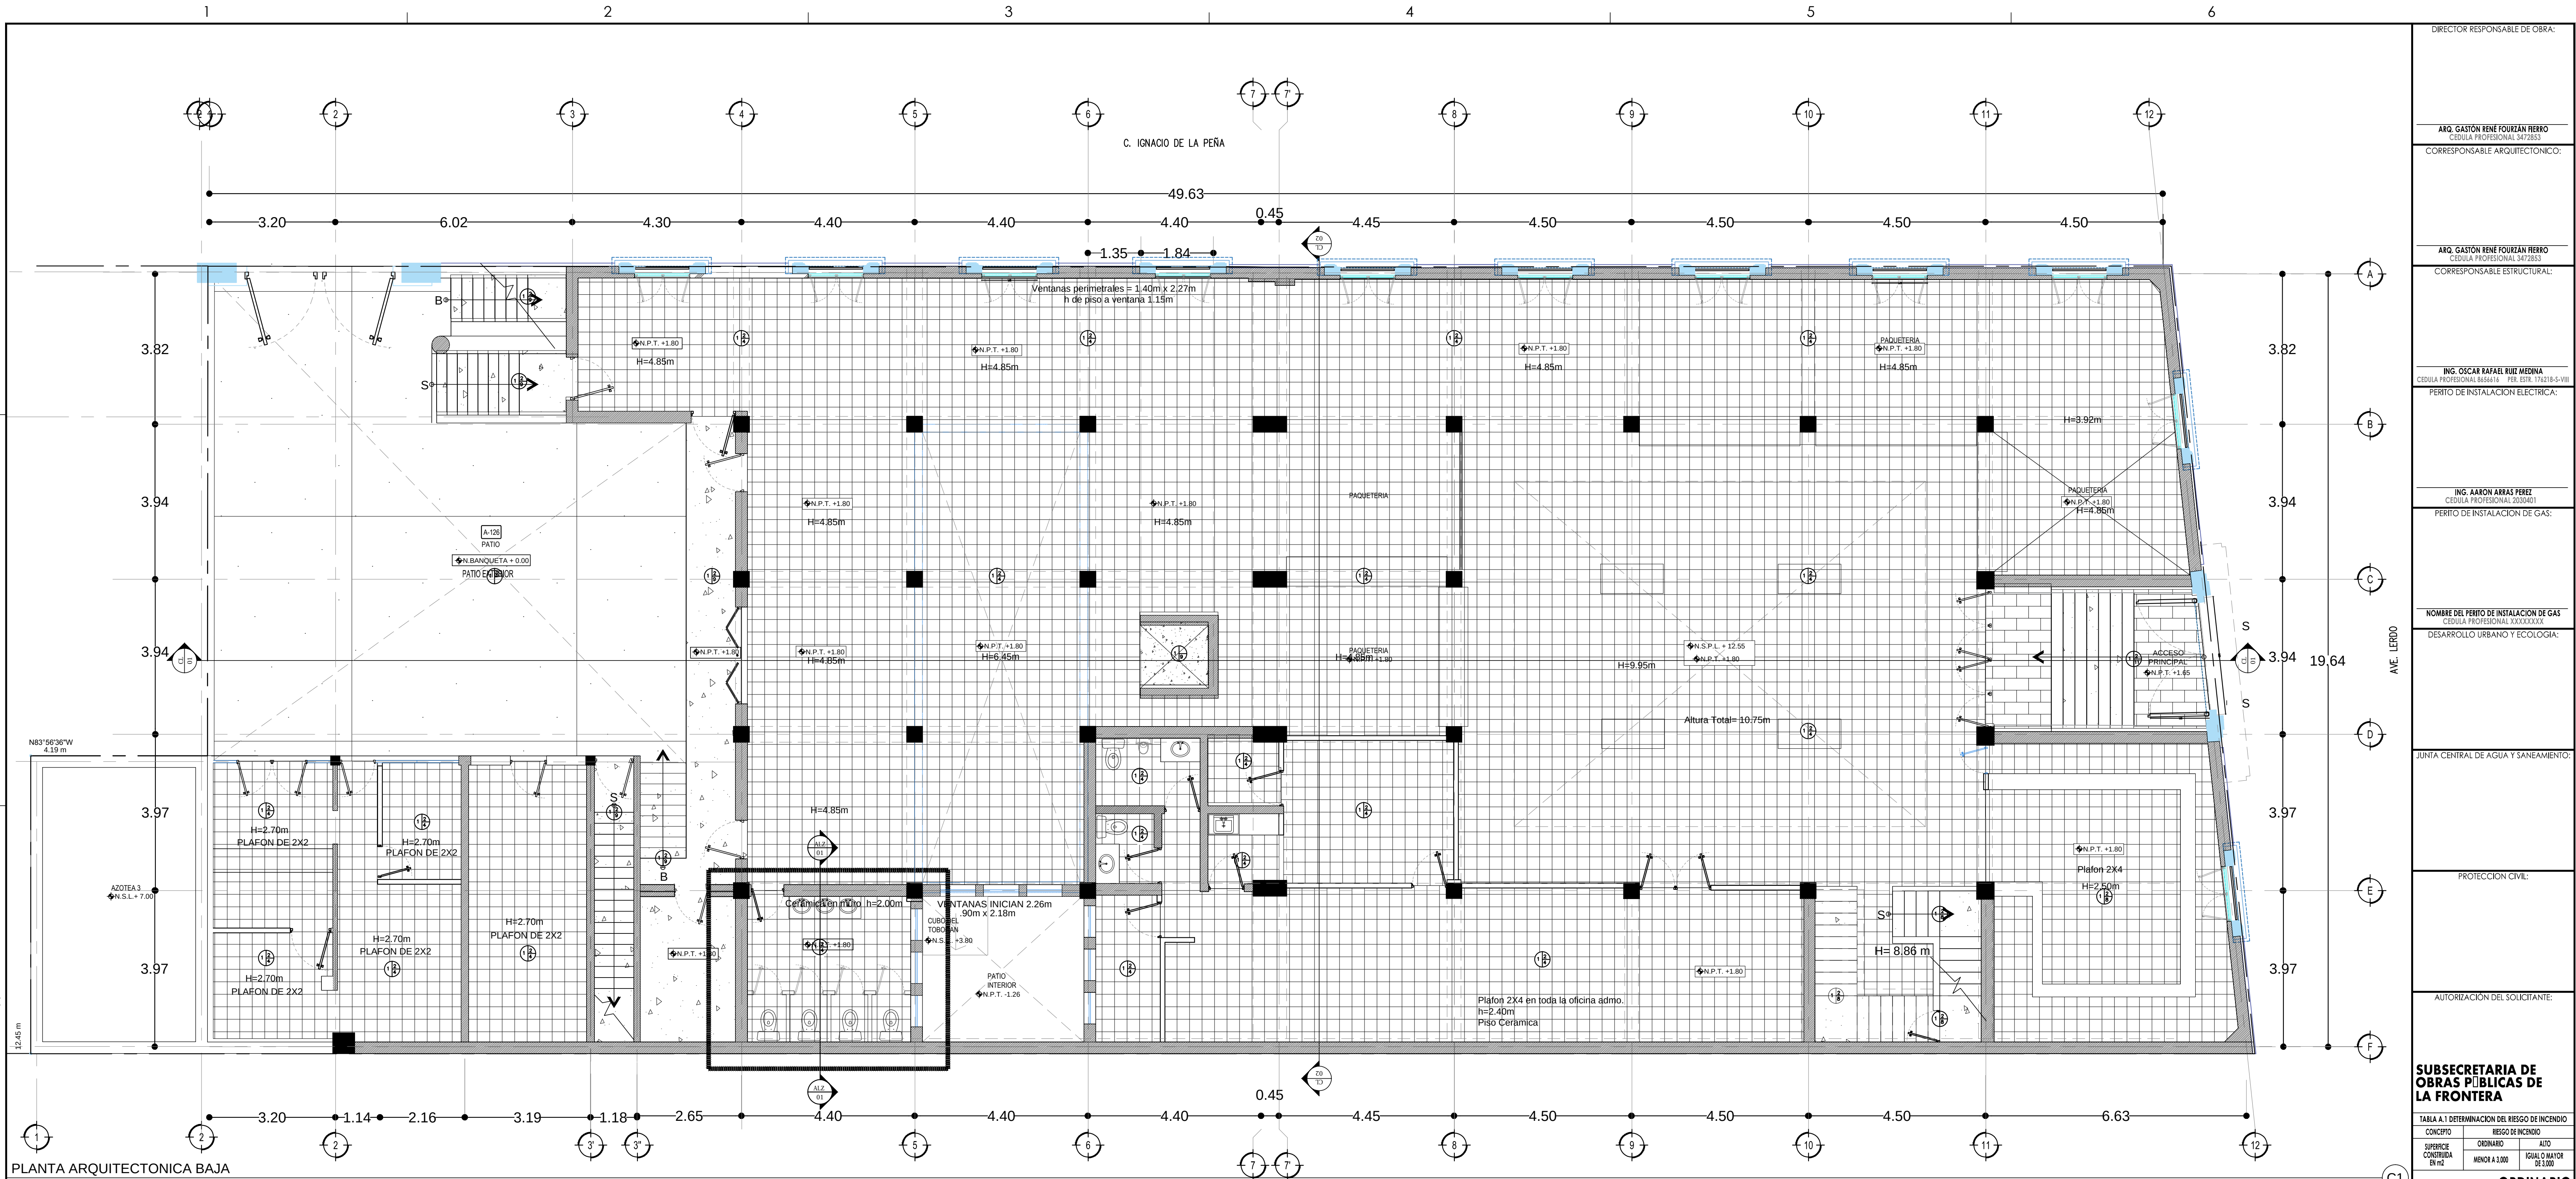

PLANTA ARQUITECTONICA BAJA

ESCALA: 1/75

NOMECLATURA EN PISOS	
A. MATERIAL BASE	
1 FIRME DE CONCRETO	
B. ACABADO INICIAL	
2 CONCRETO PULIDO	
C. ACABADO FINAL	
3 RECINTO	
4 CERAMICA DE 0.30 X 0.30 COLOR BLANCO	
6 CONCRETO PULIDO	
7 GRANITO	
8 BALDOSA DE CEMENTO	
9 CONCRETO PULIDO	
10 ALFOMBRA	
11 BALDOSA DE CEMENTO FORMATO 0.30 X 0.90	

N.P.T.	NIVEL PISO TERMINADO
N.S.P.L.	NIVEL SUPERIOR DE PLAFON
N.B.P.L.	NIVEL BAJO DE PLAFON
N.S.V.	NIVEL SUPERIOR DE VIGA
N.L.V.	NIVEL INFERIOR DE VIGA
N.C.S.	NIVEL CUERDA SUPERIOR DE ARMADURA
N.S.P.	NIVEL SUPERIOR DE PRETEL
B.A.P.	BAJADA DE AGUA PLUVIAL
T.V.	TUBO VENTILA

SIMBOLOGIA:

- EJE ESTRUCTURAL
- REFERENCIA DE ELEVACION EXTERIOR
- REFERENCIA DE CORTE LONG. O TRANS.
- REFERENCIA DE ELEVACION INTERIOR
- ACCESO PRINCIPAL

INDICACION DE NIVEL

- INDICACION DE CAMBIO DE NIVEL
- CLAVE DE PUERTAS
- CLAVE DE PISOS
- INDICACION DE PENDIENTE
- MUEBLE SANITARIO
- MAMPARA SANITARIA

ACABADOS EN MUROS

- NOTA DE ACLARACION
- CLAVE DE VENTANA
- INDICACION DE ARRANQUE
- VERSION DE REVISION
- EQUIPOS ESPECIALES

NOTAS ESTRUCTURALES:

- PARA ELEMENTOS ESTRUCTURALES, UTILIZAR AL MENOS CONCRETO: $f'_{cd} \geq 200 \text{ kg/cm}^2$, SALVO QUE SE INDIQUE LO CONTRARIO. CAPITULO 19 (REQUERIMIENTO: ACI, TABLAS 19.2.1, 19.3.1 Y APENDICE B).
- ACERO REFORZO $f_y = 4200 \text{ kg/cm}^2$, EL ACERO DE REFORZO MAS DEL 33% EN UNA MISMA SECCION.

TABLA DE VARILLAS

VARILLAS	#	L1 (cm)
3	3/8"	50.0
4	1/2"	65.0
5	5/8"	80.0
6	3/4"	95.0
8	1"	125.0

NOTAS GENERALES:

- LA CONSTRUCCION DE ESTE PROYECTO SE HARA BAJO LOS REQUERIMIENTOS DE CONSTRUCCION DE OBRA PUBLICA DEL ESTADO DE CHIHUAHUA POR 2006/05/23 No. 41 (DISEÑO 571 / 00 LOO, BOMBO EN EL REQUERIMIENTO DE LA LEY DE OBRAS PUBLICAS FEDERALES 2007-2012, TAMBIEN, SE DEBERAN APLICAR LOS SIGUIENTES REQUERIMIENTOS Y NORMAS SEGUN SEA EL CASO).
- LA INFORMACION CONTENIDA EN ESTE PLANO ES PROPIEDAD PRIVADA DE LA SECRETARIA DE COMUNICACIONES Y OBRAS PUBLICAS DEL ESTADO DE CHIHUAHUA (SCOP).

NOTAS ESPECIFICAS:

- REQUERIMIENTO DE CONSTRUCCION Y NOMAS TECNICAS DEL MUNICIPIO CORRESPONDIENTE.
- AMERICAN INSTITUTE OF STEEL CONSTRUCTION ASD 9TH EDITION.
- AMERICAN NATIONAL STANDARD INSTITUTE.
- AMERICAN CONCRETE INSTITUTE (ACI 318-05).
- AMERICAN INSTITUTE OF STEEL CONSTRUCTION.

MARCO LEGAL Y NORMATIVO:

- LA CONSTRUCCION DE ESTE PROYECTO SE HARA BAJO LOS REQUERIMIENTOS DE CONSTRUCCION DE OBRA PUBLICA DEL ESTADO DE CHIHUAHUA POR 2006/05/23 No. 41 (DISEÑO 571 / 00 LOO, BOMBO EN EL REQUERIMIENTO DE LA LEY DE OBRAS PUBLICAS FEDERALES 2007-2012, TAMBIEN, SE DEBERAN APLICAR LOS SIGUIENTES REQUERIMIENTOS Y NORMAS SEGUN SEA EL CASO).
- LA INFORMACION CONTENIDA EN ESTE PLANO ES PROPIEDAD PRIVADA DE LA SECRETARIA DE COMUNICACIONES Y OBRAS PUBLICAS DEL ESTADO DE CHIHUAHUA (SCOP).

NOTAS ESPECIFICAS:

- REQUERIMIENTO DE CONSTRUCCION Y NOMAS TECNICAS DEL MUNICIPIO CORRESPONDIENTE.
- AMERICAN INSTITUTE OF STEEL CONSTRUCTION ASD 9TH EDITION.
- AMERICAN NATIONAL STANDARD INSTITUTE.
- AMERICAN CONCRETE INSTITUTE (ACI 318-05).
- AMERICAN INSTITUTE OF STEEL CONSTRUCTION.

DIRECTOR RESPONSABLE DE OBRA:

ARG. GASTON RENE FOURZAN HERRO
CEDULA PROFESIONAL 3472853

CORRESPONSABLE ARQUITECTONICO:

ARG. GASTON RENE FOURZAN HERRO
CEDULA PROFESIONAL 3472853

CORRESPONSABLE ESTRUCTURAL:

ING. OSCAR RAFAEL RUIZ MEDINA
CEDULA PROFESIONAL 345644 - PSE. EST. 194235-S-VII

PERTO DE INSTALACION ELECTRICA:

ING. AARON ABRAS PEREZ
CEDULA PROFESIONAL 2033401

PERTO DE INSTALACION DE GAS:

NOMBRE DEL PERTO DE INSTALACION DE GAS
CEDULA PROFESIONAL XXXXXXX

DESARROLLO URBANO Y ECOLOGIA:

JUNTA CENTRAL DE AGUA Y SANEAMIENTO:

PROTECCION CIVIL:

AUTORIZACION DEL SOLICITANTE:

SUBSECRETARIA DE OBRAS PUBLICAS DE LA FRONTERA

TABLA A.1 DETERMINACION DEL RIESGO DE INCENDIO

CONCEPTO	RIESGO DE INCENDIO
SUPERFICIE CONSTRUIDA EN m2	ORDINARIO
	ALTO
	MINOR A 1.000
	IGUAL O MAYOR DE 1.000

PORTANTO, EL RIESGO ES: **ORDINARIO**

SUPERFICIES:

TERRENO:	1653.04 m2
CONSTRUCCION (EDIFICACION):	1,118.90 m2
CONSTRUCCION (AMPLIACION):	000.00 m2
CONSTRUCCION (DEMOLICIONES):	000.00 m2
CONSTRUCCION (OBRAS EXTERIORES):	185.23 m2

UBICACION:

AV. LERDO SUR 205, CENTRO, 32001 CIUDAD JUAREZ, CHIH.

GEOLOCALIZACION:

31° 44' 17.08" N
106° 28' 53.94" O
ALTITUD 1,120 MSNM

REVISO:

MTRO. ARTURO MARRUFO MELENDEZ
JEFE DEL DEPARTAMENTO DE PROYECTOS

COLABORADORES:

ARG. AIDA LUIS MARTINEZ ROSA, ARG. MARLEN NAVARET ABRAS, ARG. MIREYA A CASAS ALANZA, ARG. JONATHAN MARQUEZ DIAZ, ARG. ALEX PARRERA CANATE

ESCALA:

INDICADA	DIMENSIONES:
CLAVE: <td>EN METROS</td>	EN METROS

FECHA:

29-ABRIL-2020

NOMBRE DEL PROYECTO:

PROYECTO EJECUTIVO PARA ADECUACION DEL EDIFICIO DE COMERCIOS A USO DE BIBLIOTECA PUBLICA EN CD. JUAREZ, CHIH.

NOMBRE DEL PLANO:

PLANTA ARQUITECTONICA BAJA

ESTADO ACTUAL

ACABADO EN PISO

NO DEL PLANO:

A1.01-1.1

ARQUITECTONICOS



SECRETARIA DE COMUNICACIONES Y OBRAS PUBLICAS

DIRECCION DE OBRAS PUBLICAS

DEPARTAMENTO DE PROYECTOS

