


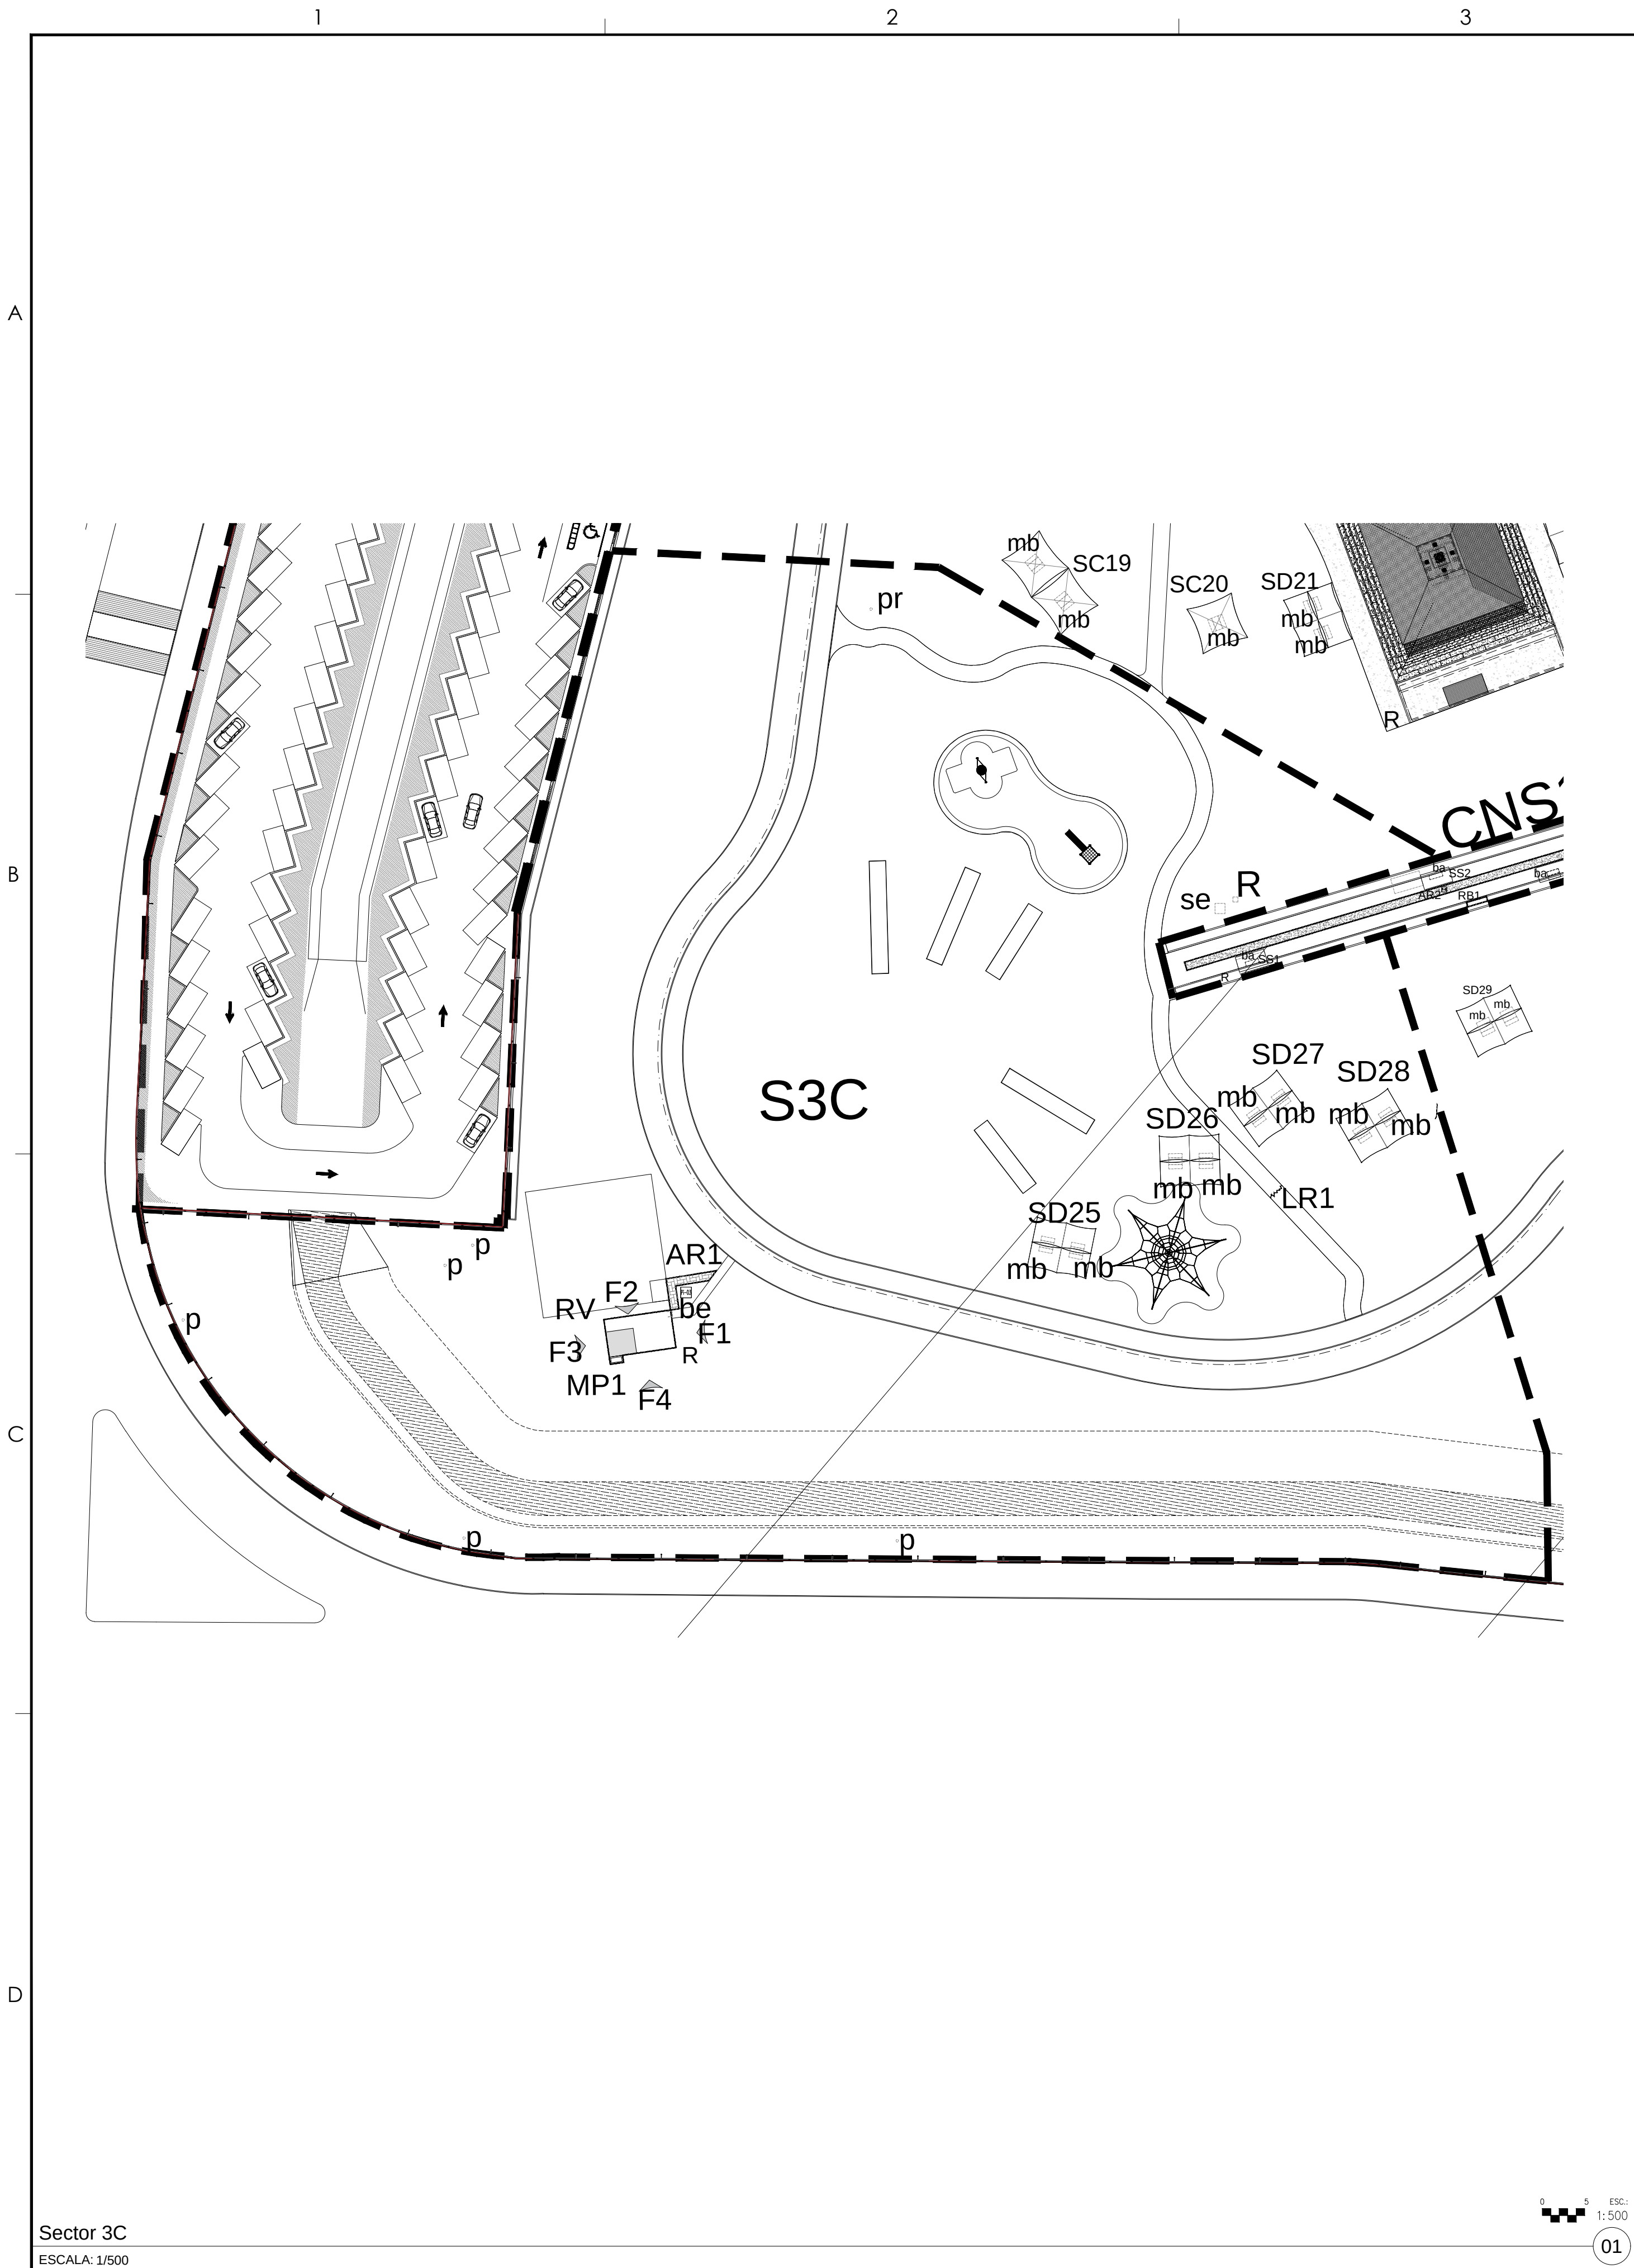

LR1.- FISURA EN CONCRETO ESTAMPADO



LR2.- FISURA EN CONCRETO ESTAMPADO



F1,be.- FACHADA SUR Y ESCALERA



F2.- FACHADA ORIENTE



F3.- FACHADA NORTE



F4.- FACHADA PONIENTE



SD#.- SOMBRA DOBLE

SIMBOLOGÍA			
	CONCRETO LAVADO		ADOQUÍN
	CONCRETO ESTAMPADO		TARTÁN
SECTOR 3C REHABILITACIÓN			
ID.	DESCRIPCIÓN	ÁREA (m2)	CANTIDAD ml. pza.
SUPERFICIES EN PAVIMENTOS A RESTAURAR			
AR1	COLADO DE CONCRETO ESTAMPADO	8.26	
LR1	RESANE DE FISURAS EN FIRMES		3.19
	FUMIGACION	12872.64	
SUPERFICIES A PINTAR			
RV	RESANE EN MUROS	29.00	
MP1	PINTURA EN APLANADOS DE MURO	63.62	
ELEMENTOS A RESTAURAR			
SD25-28	ESTRUCTURA DE SOMBRA DOBLE	216.00	4
mb	MESA BANCA		8
be	BARANDAL ESCALERA		1

DIRECTOR RESPONSABLE DE OBRA:

NOMBRE DEL PERITO RESPONSABLE DE LA OBRA
CÉDULA PROFESIONAL XXXXXXXX D.E.O. XXXX

CORRESPONSABLE ARQUITECTÓNICO:

NOMBRE DEL PERITO CORRESPONSABLE ARQUITECTÓNICO
CÉDULA PROFESIONAL XXXXXXXX D.E.O. XXXX

CORRESPONSABLE ESTRUCTURAL:

NOMBRE DEL PERITO RESPONSABLE DE LA ESTRUCTURA
CÉDULA PROFESIONAL XXXXXXXX D.E.O. XXXX

PERITO DE INSTALACIÓN ELÉCTRICA:

NOMBRE DEL PERITO DE INSTALACIÓN ELÉCTRICA
CÉDULA PROFESIONAL XXXXXXXX D.E.O. XXXX

PERITO DE INSTALACIÓN DE GAS:

NOMBRE DEL PERITO DE INSTALACIÓN DE GAS
CÉDULA PROFESIONAL XXXXXXXX D.E.O. XXXX

DESARROLLO URBANO Y ECOLOGÍA:

JUNTA CENTRAL DE AGUA Y SANEAMIENTO:

PROTECCIÓN CIVIL:

AUTORIZACIÓN DEL SOLICITANTE:

SECRETARÍA DE DESARROLLO URBANO Y ECOLOGÍA

TABLA A.1 DETERMINACIÓN DEL RIESGO DE INCENDIO

CONCEPTO	RIESGO DE INCENDIO	
	ORDINARIO	AUTO
SUPERFICIE CONTIGUA EN m2	MEJOR A 3.000	IGUAL O MAYOR DE 3.000

POR TANTO, EL RIESGO ES: **ORDINARIO**

SUPERFICIES:

TERRENO:	224.918.44 m2
CONSTRUCCIÓN (EDIFICACIÓN):	000.00 m2
CONSTRUCCIÓN (AMPLIACIÓN):	000.00 m2
CONSTRUCCIÓN (DEMOLICIONES):	000.00 m2
CONSTRUCCIÓN (OBRAS EXTERIORES):	000.00 m2

TUBICACIÓN:

PARKER CENTRAL AV. TECNOLÓGICO S/N. 32528
CIUDAD JUÁREZ, JUÁREZ, CHIHUAHUA

GEOLOCALIZACIÓN:

31° 41' 14.57" N
106° 25' 21.82" O
ALTITUD 1.134 MSNM

REVISÓ:

ARQ. JOSUÉ ALAN FLORES HERNÁNDEZ
JEFE DEL DEPARTAMENTO DE PROYECTOS

COLABORADORES:

DIRECTOR GENERAL ARQ. MARCO SCHREIBER GARDUÑO COORDINADOR ARQ. MARCO ANTONIO GONZÁLEZ R. COLABORADORES ARQ. INÉS MENDOZA VEGA ARQ. JUAN DE DIOS CASTILLO FLORES ARQ. MARCO ANTONIO GONZÁLEZ R.

ESCALA:

INDICADA	DIMENSIONES:
	EN METROS

FECHA:

FECHA: 19/Junio/2020

CLAVE:

NOMBRE DEL PROYECTO:

PROYECTO EJECUTIVO DE REHABILITACIÓN PARQUE CENTRAL CIUDAD JUÁREZ

NOMBRE DEL PLANO:

PARQUE ORIENTE REHABILITACIÓN SECTOR 3C

No del PLANO:

RH01.16

REHABILITACIÓN