


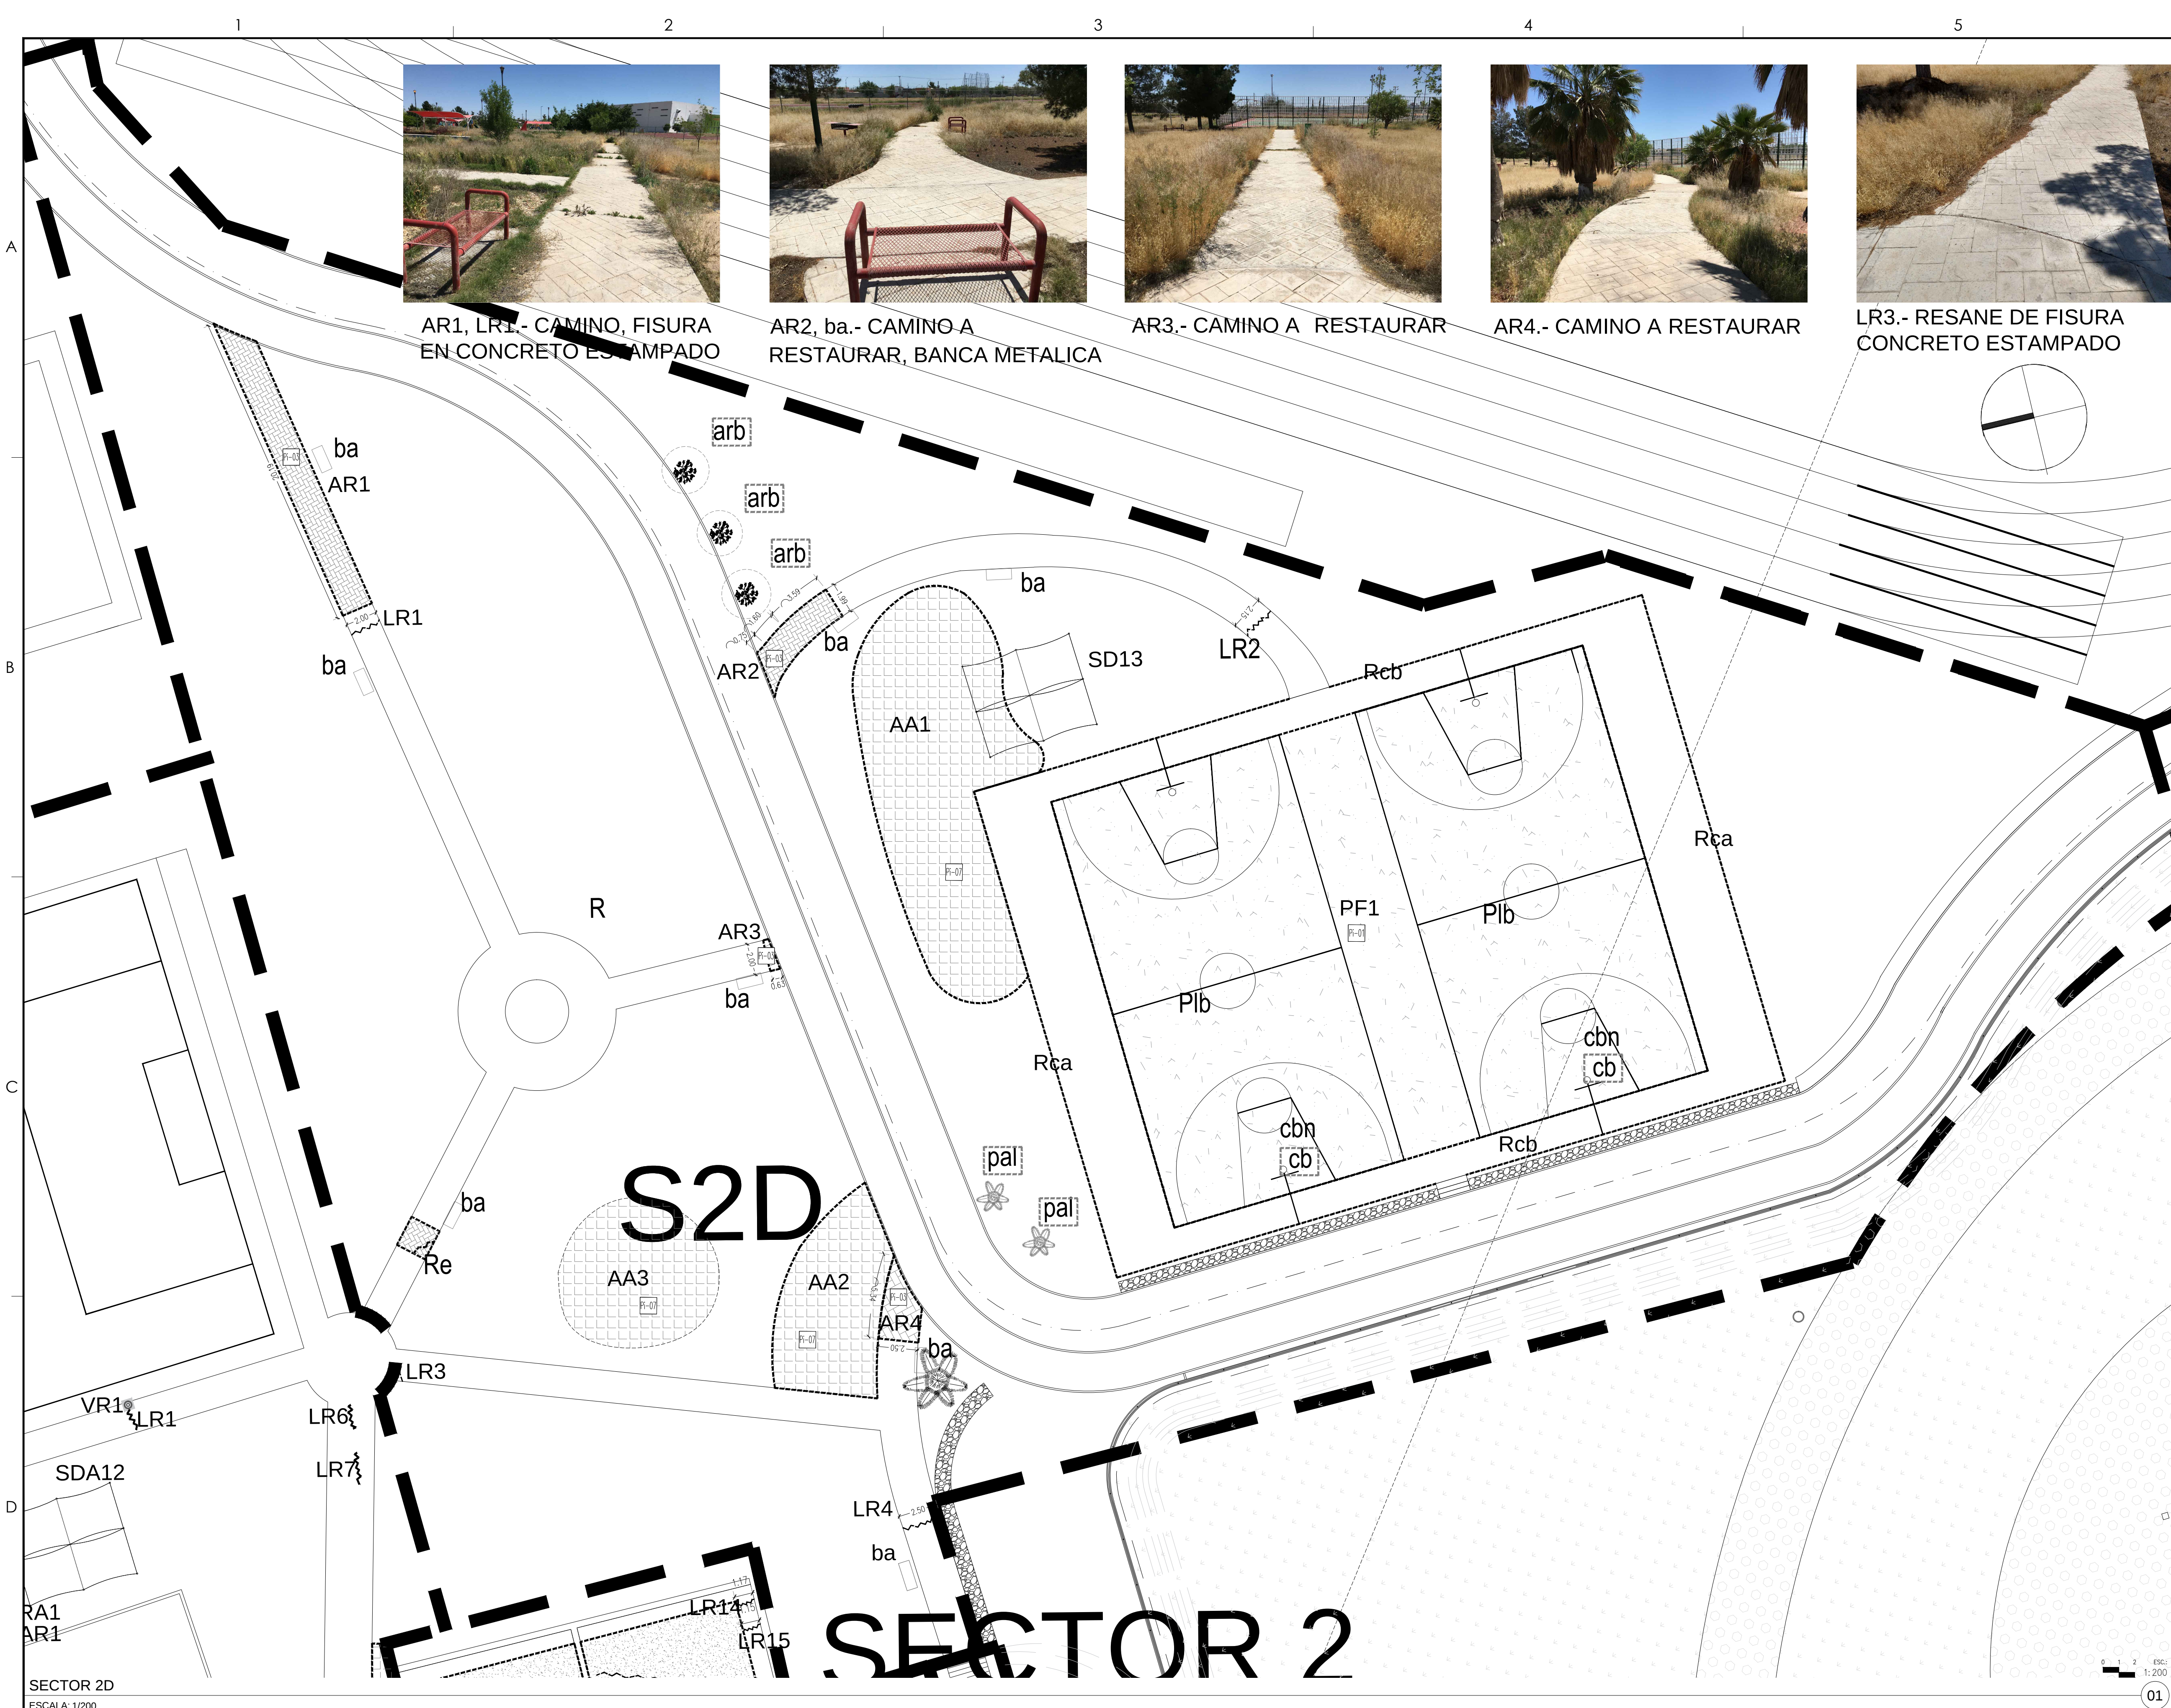

AR1, LR1.- CAMINO, FISURA EN CONCRETO ESTAMPADO



AR2, ba.- CAMINO A RESTAURAR, BANCA METALICA



AR3.- CAMINO A RESTAURAR



AR4.- CAMINO A RESTAURAR



LR3.- RESANE DE FISURA CONCRETO ESTAMPADO



LR4.- RESANE DE FISURA EN CONCRETO ESTAMPADO.



PF1.- DESGASTE EN CONCRETO LAVADO



SD13.- SOMBRA DOBLE

SIMBOLOGÍA				
	CONCRETO LAVADO		ADOQUÍN	
	CONCRETO ESTAMPADO		TARTAN	
	CONCRETO SEMIPULIDO		ARCILLA	
	TEZONTLE		CONCRETO RALLADO	
SECTOR 2D REHABILITACIÓN				
ID.	DESCRIPCIÓN	ÁREA (m2)	CANTIDAD (ml.)	pza.
SUPERFICIES EN PAVIMENTOS A RESTAURAR				
AR1-AR4	COLADO DE CONCRETO ESTAMPADO	61.69		
LR1-LR4	RESANE DE FISURAS EN FIRMES		7.74	
Re	REPARACION ESPECIAL			1
AA1-3	RETIRO DE SUELO TEZONTLE	347.72		
	FUMIGACIÓN	5733.10		
SUPERFICIES EN MUROS A RESTAURAR				
PF1	PINTURA EN FIRME DE CONCRETO	981.73		
ELEMENTOS A RESTAURAR				
SD13	ESTRUCTURA DE SOMBRA DOBLE		54	1
SD13	ESTRUCTURA DE SOMBRA DOBLE Y COLOCACIÓN DE MALLA SOMBRA			2
ba	BANCA METÁLICA			8
Rca	PINTURA REJA PERIMETRAL ALTA		81.88	
Rcb	PINTURA REJA PERIMETRAL BAJA		65.50	
Plb	PINTURA LINEAS DE CANCHA DE BASKETBALL		453.45	
cbn	COLOCACIÓN DE CANASTA NUEVA			2
ELEMENTOS A RETIRAR				
	RETIRO DE ARBOLES			3
	RETIRO DE PALMERAS			2
	RETIRO DE CANASTAS DE BASKETBALL			2