




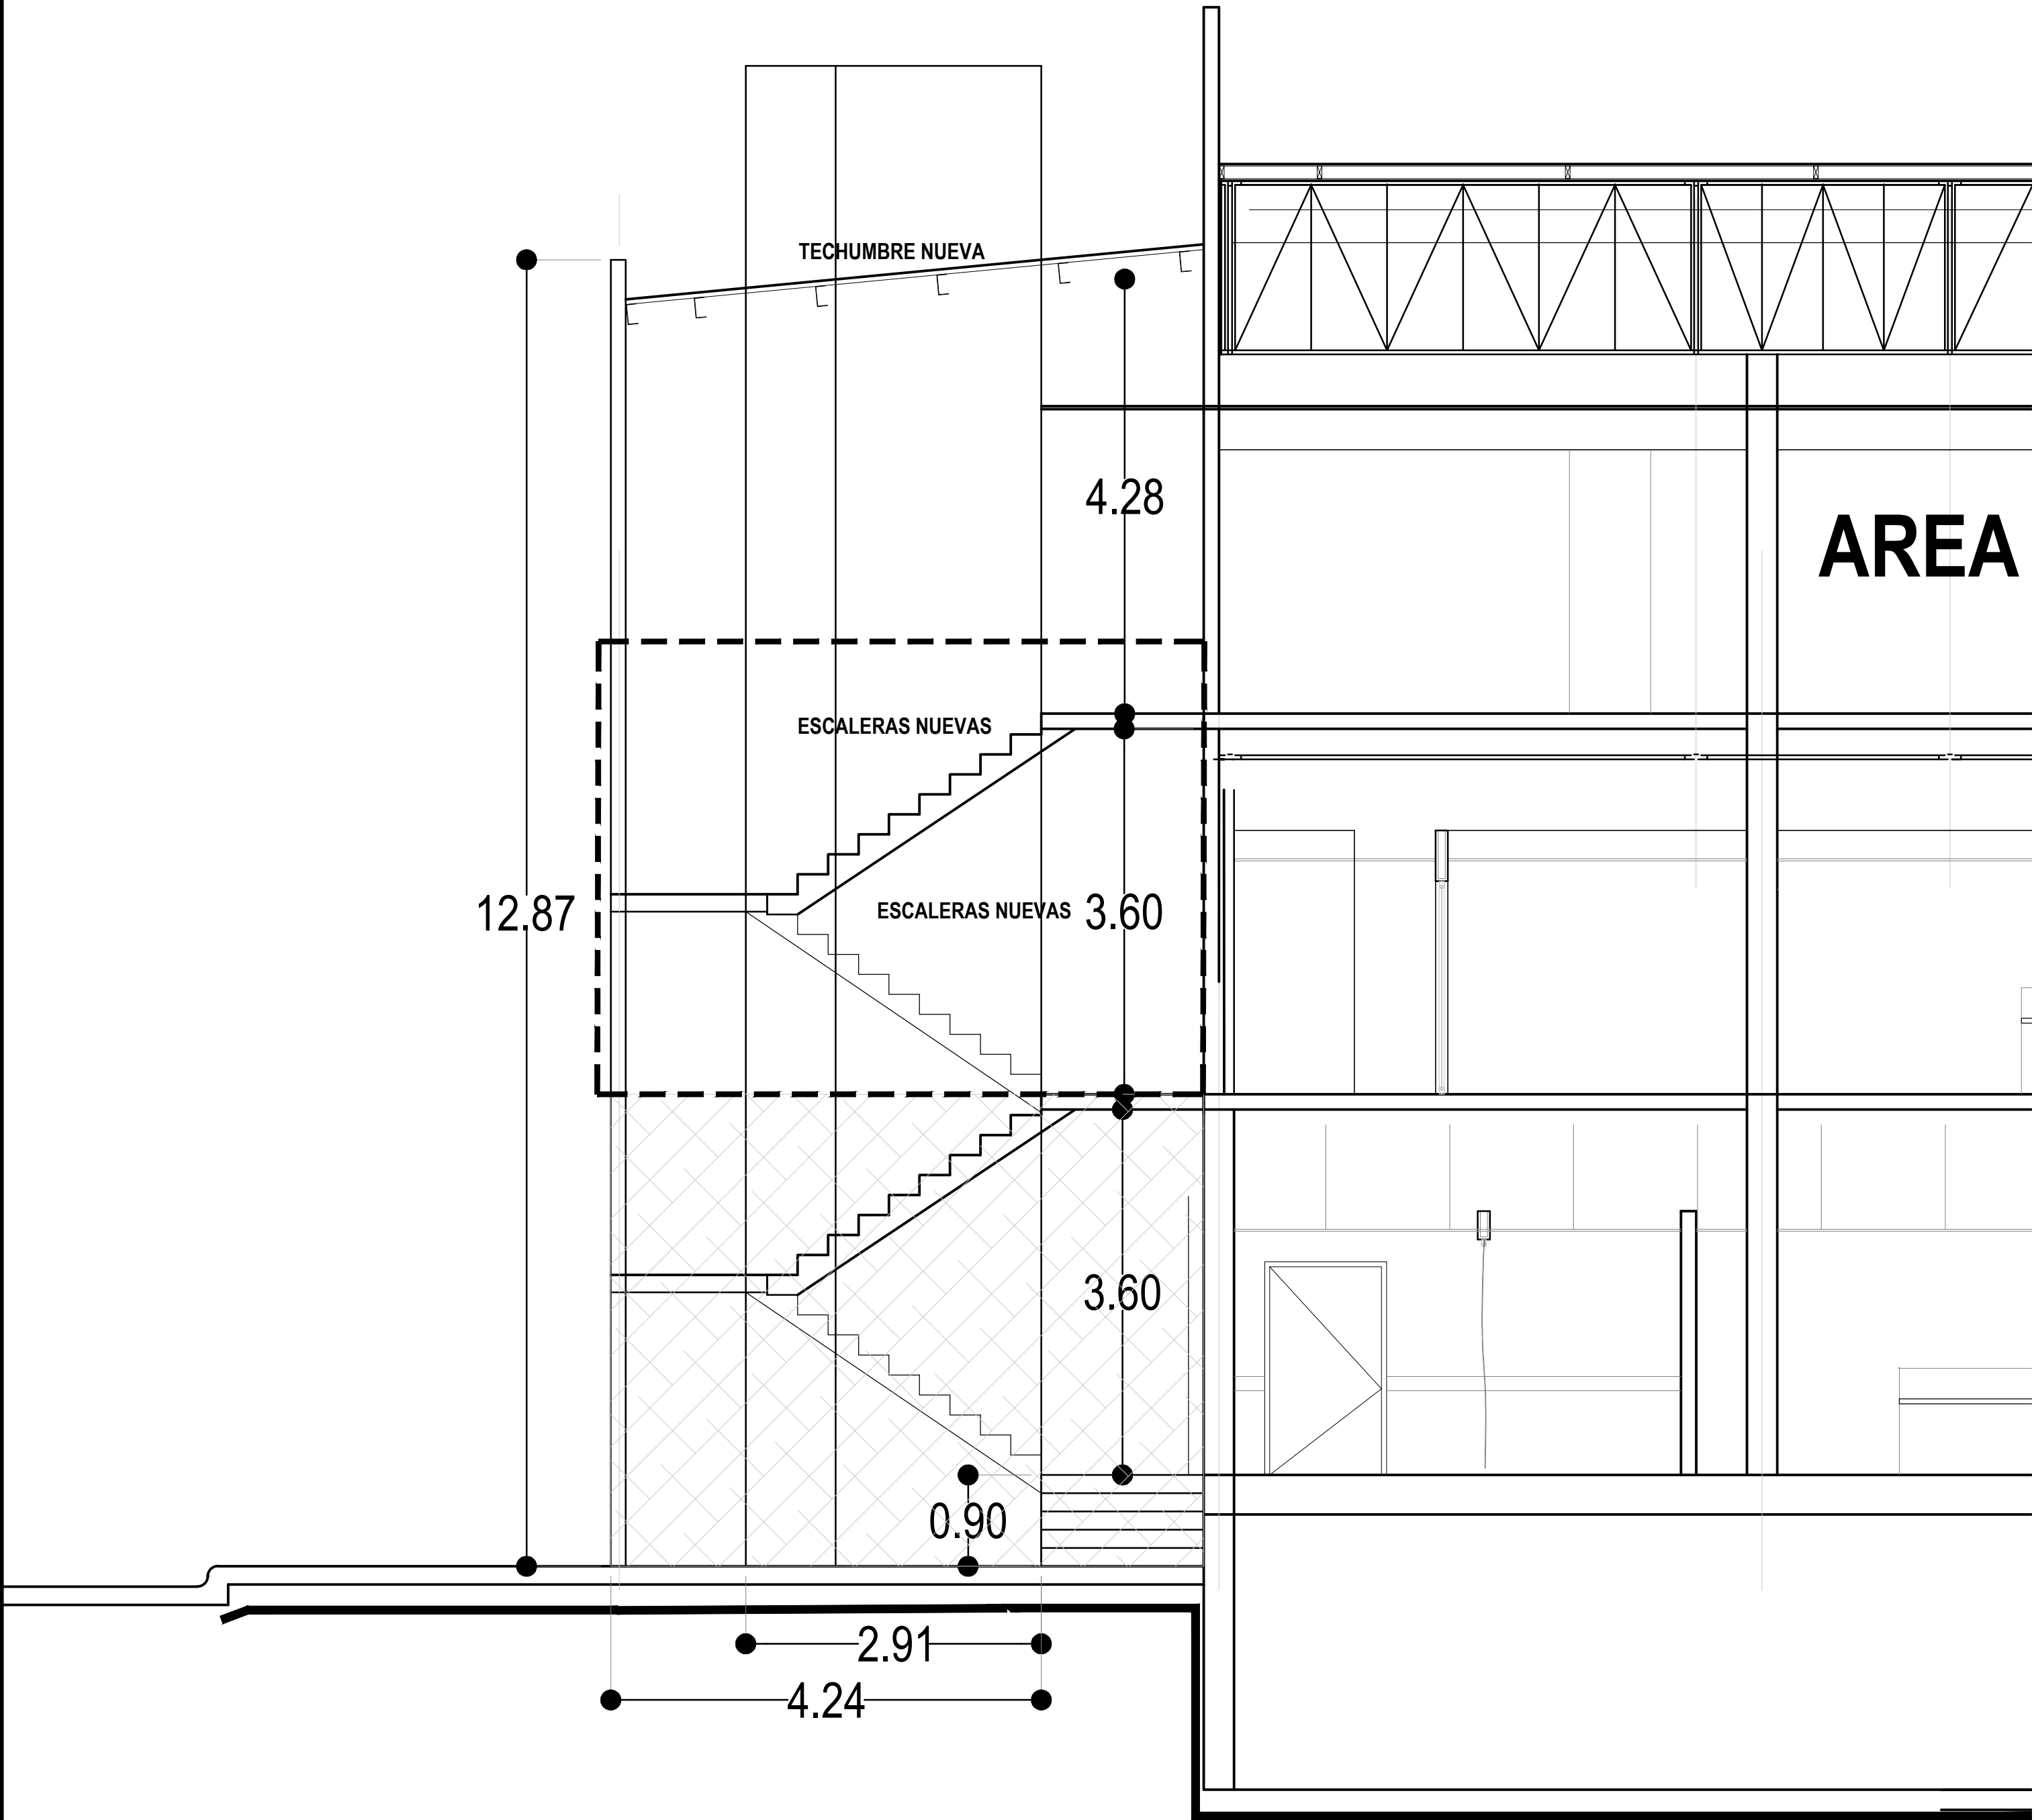


CORTA DE TRAMO ESCALERA NUEVA

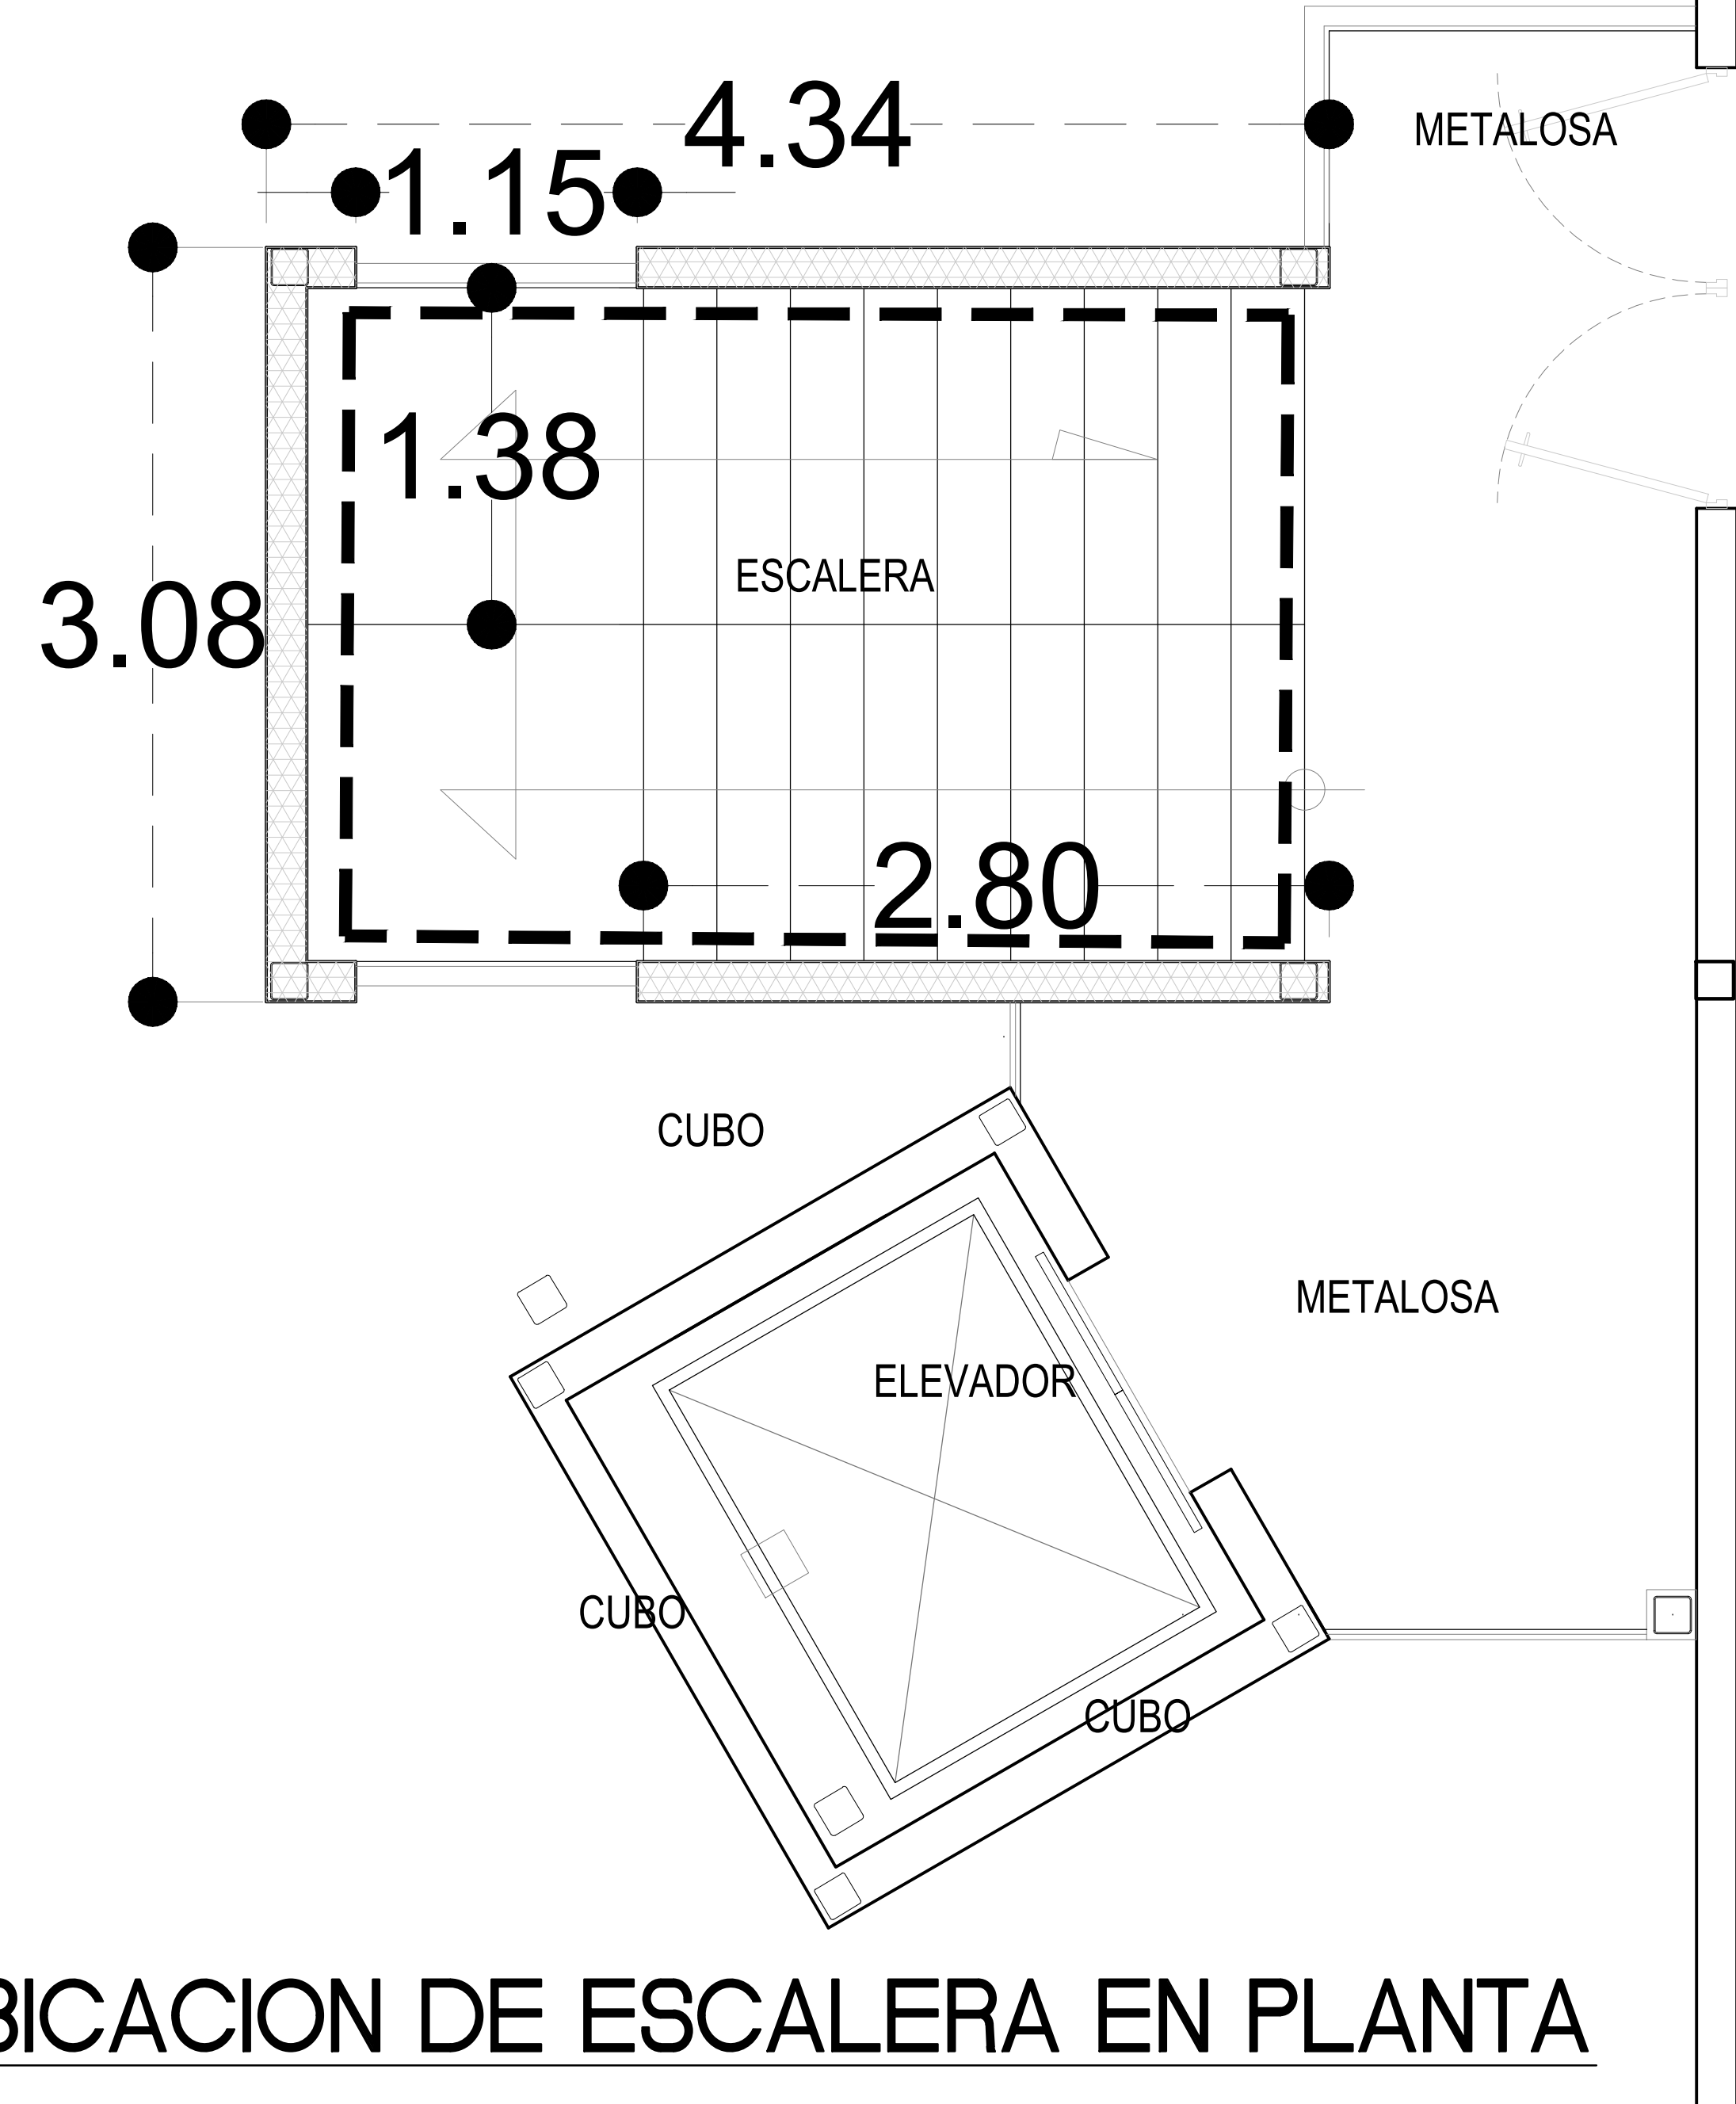

UBICACION DE ESCALERA EN PLANTA



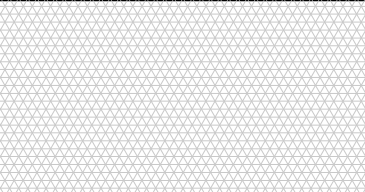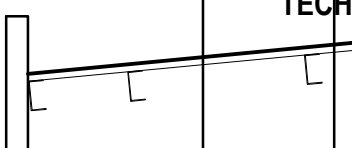SIMBOLOGIA							
				NOTAS: LAS MARCAS, TIPOS Y COLORES SON DE REFERENCIA. PUEDEN SER SUSTITUIDOS POR OTROS EQUIVALENTES EN CALIDADES O ESPECIFICACION TECNICA BAJO PREVIA AUTORIZACION.			
Adecuaciones referentes al suministro del elevador							
Clave	Simbologia	Material	Color	Linea	Marca	Dimension	Observaciones
ESCALERA		UBICACION DE AMPLIACION DE DE TORRE DE ESCALERA, SIMILAR A LA EXISTENTE, CONTEMPLANDO TRABAJOS DE ESTRUCTUTRA Y CIVILES.					
EXISTENTE		TRAMO DE ESCALERA EXISTENTE					
TECHUMBRE		MURO FALSO DE TABLAMIENTO PARA TAPAR ESTRUCTURA METALICA.					
ESCALERA		TECHUMBRE A BASE DE ESTRUCTURA DE ACERO Y AMINA ACANALADA SIMILAR A AL AEXISTEN, CON TRAMO DE BAJADA PLUVIAL Y CANALON					

SECRETARÍA DE SALUD

SERVICIOS DE SALUD CHIHUAHUA

ELABORO PROYECTO EJECUTIVO:
SUBDIRECCIÓN DE OBRAS Y CONSERVACIÓN
COORDINACION ZONA NORTE

COORDINADOR DE OBRAS:
ARQ. FRANCISCO JAVIER OROZCO

DIBUJO:
DEPTO. DE PROYECTOS:
ARQ. DELIA M.
ARQ-06

CONSULTOR DE DISEÑO/INGENIERIA:

CORTE

ELEVACIÓN

NIVEL

PENDIENTE

CAMBIO DE NIVEL

N.P.T. NIVEL DE PISO TERMINADO

N.PR. NIVEL DE PRETIL

N.CE. NIVEL DE CERRAMIENTO

N.L. NIVEL DE LOSA

N.B. NIVEL DE BANQUETA

N.CU. NIVEL DE CUMBRIERA

N.I.L. NIVEL INFERIOR DE LOSA

NOTAS:

1. LAS COTAS RIGEN AL DIBUJO, NO SE TOMARAN MEDIDAS A ESCALA DE ESTE PLANO.

2. NIVELES Y ACOTACIONES EN METROS.

3. COTAS A PÁROS DE ALBAÑILERIA.

4. ESTE PLANO DEBERÁ VERIFICARSE CON EL CORRESPONDIENTE RESPONSABLE DE LA INGENIERIA, CUALQUIER DISCREPANCIA DEBERÁ CONSULTARSE CON LA DIRECCIÓN DE LA OBRA.

5. EL CONTRATISTA RECTIFICARÁ EN EL LUGAR DE LA OBRA, ANTES DE EJECUTAR, LAS DIMENSIONES Y NIVELES INDICADOS EN ESTE PLANO, DEBIENDO SOMETER A LA DIRECCIÓN DE LA OBRA CUALQUIER DIFERENCIA QUE HUBIERE, ASÍ COMO LA INTERPRETACIÓN QUE DE EL PROPIO CONTRATISTA A ESTE DIBUJO.

6. TODOS LOS ACABADOS SERÁN DE ACUERDO A LAS ESPECIFICACIONES CORRESPONDIENTES.

INFORMACIÓN GENERAL DE PROYECTO:

SUPERFICIE DE REMODELACIÓN: 452.00 M2

ESCALA: 1:50

ACOTACION: METROS

NIVELES: METROS

PROYECTO ARQUITECTÓNICO:

AUDITORIO
CD. JUAREZ, CHIH.

UBICACION:
AV. PASEO TRIUNFO DE LA REPUBLICA, COL. PARTIDO ROMERO, CD. JUAREZ, CHIH.

FECHA: SEPTIEMBRE/2018

PLANO:

PLANTA ESCALERA ADECUACIONES

ORIENTACIÓN:

CLAVE DE PLANO:

ELE-04