



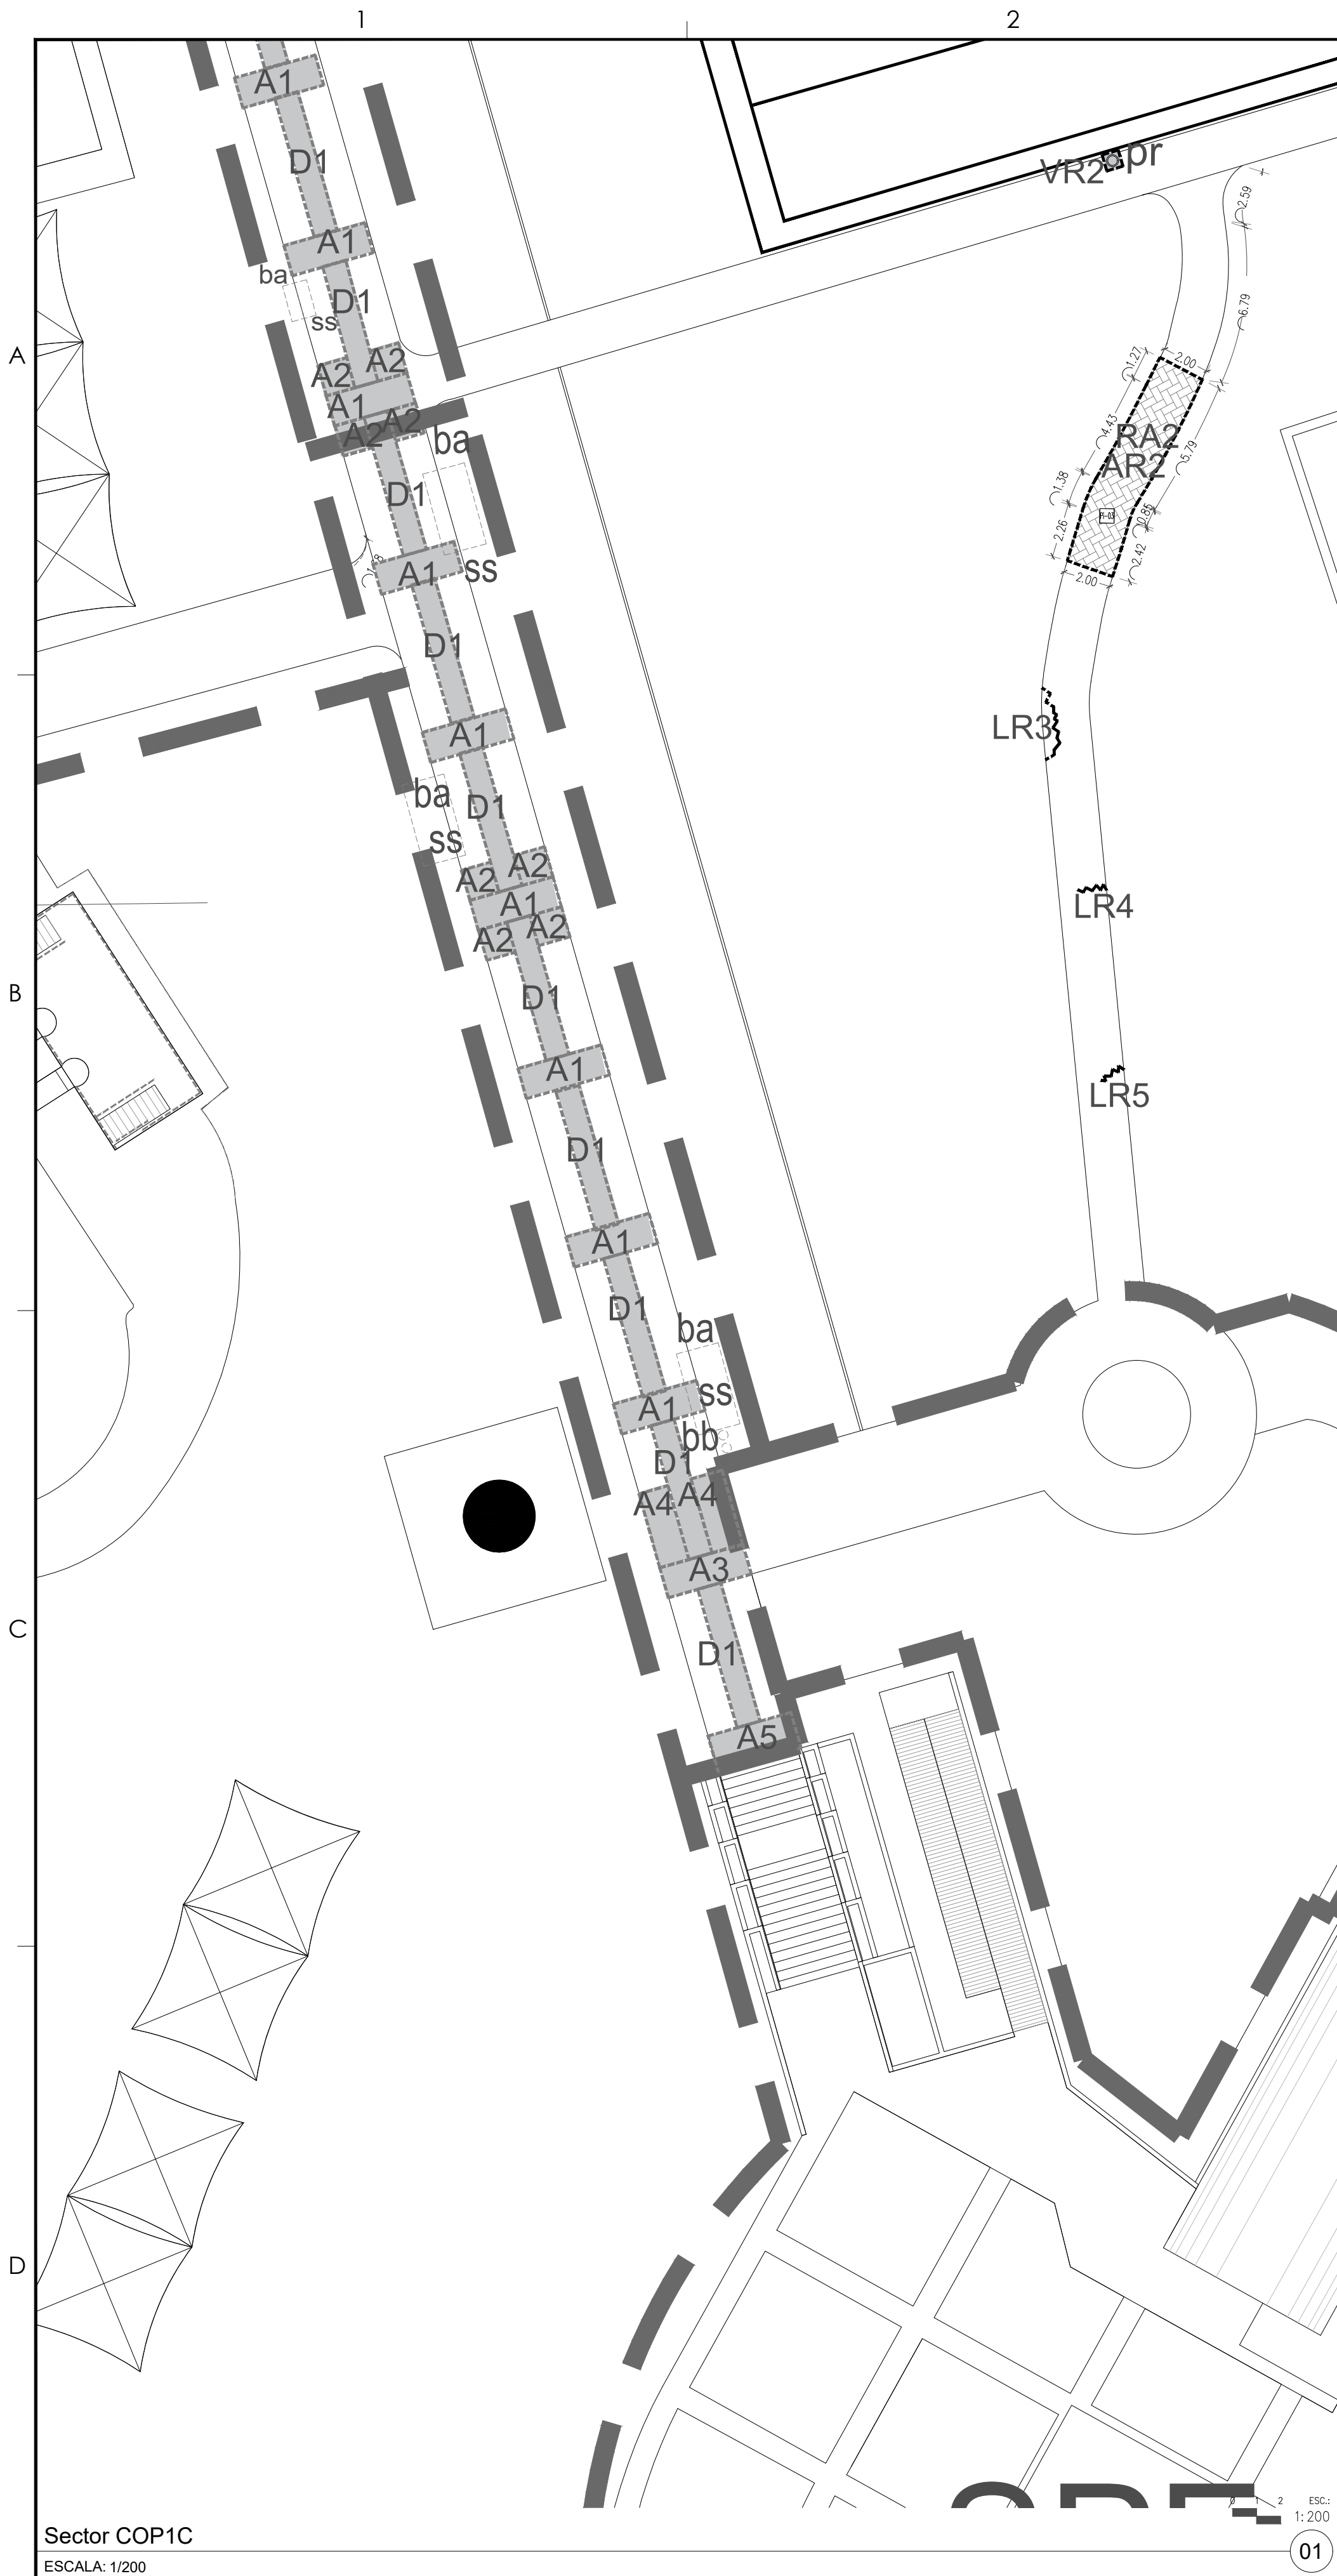

A1.-DEMOLICION DE PISO DE CONCRETO

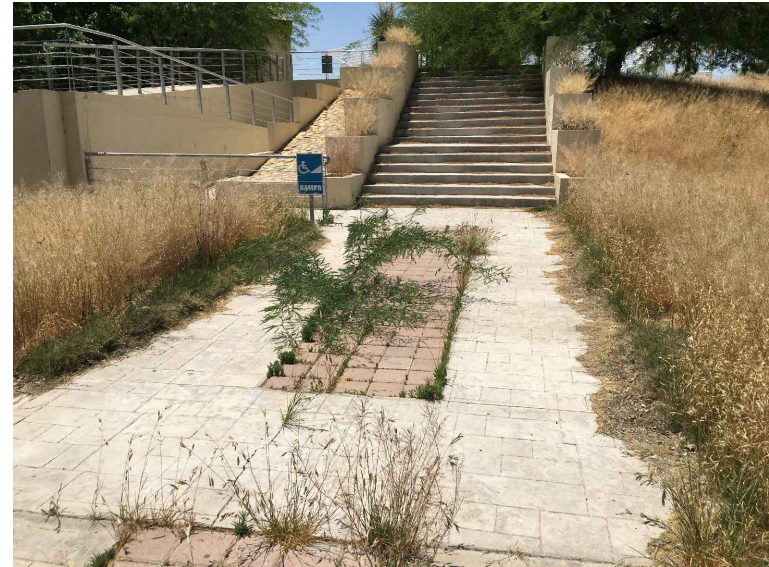


D1.-DEMOLICION DE ADOQUIN



bb.-BOTE DE BASURA DOBLE

SECTOR COP1C			
ÁREAS A DEMOLER O ELEMENTOS A RETIRAR			
ID.	DESCRIPCIÓN O ELEMENTO	CANTIDAD	UNIDAD
bb	BOTE DE BASURA DOBLE	1	pza
ba	BANCA METALICA	3	pza
ss	SOMBRA SENCILLA	3	pza
SUPERFICIES			
A1	PISO DE CONCRETO ESTAMPADO DE 10 CMS. DE ESPESOR.	27.50	m2
A2	PISO DE CONCRETO ESTAMPADO DE 10 CMS. DE ESPESOR.	9.9	m2
A3	PISO DE CONCRETO ESTAMPADO DE 10 CMS. DE ESPESOR.	4.53	m2
A4	PISO DE CONCRETO ESTAMPADO DE 10 CMS. DE ESPESOR.	8.12	m2
A5	PISO DE CONCRETO ESTAMPADO DE 10 CMS. DE ESPESOR.	6.92	m2
D1	RETIRO DE ADOQUIN EXISTENTE.	48.00	m2
cd	CORTE CON DISCO	83.20	ml
DESPALME		80.58	m2

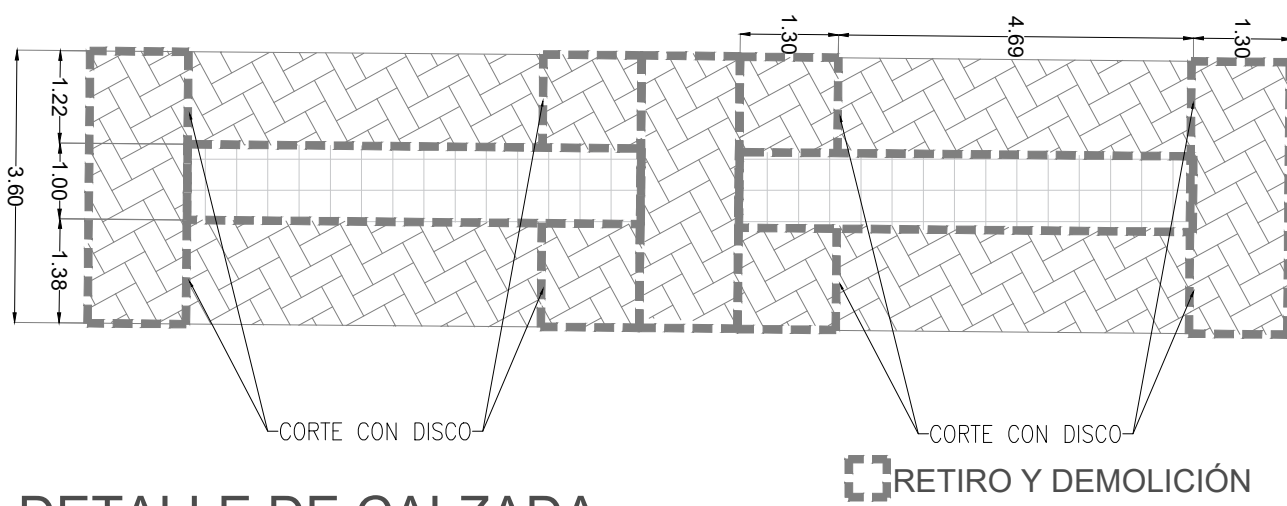

DETALLE DE CALZADA