
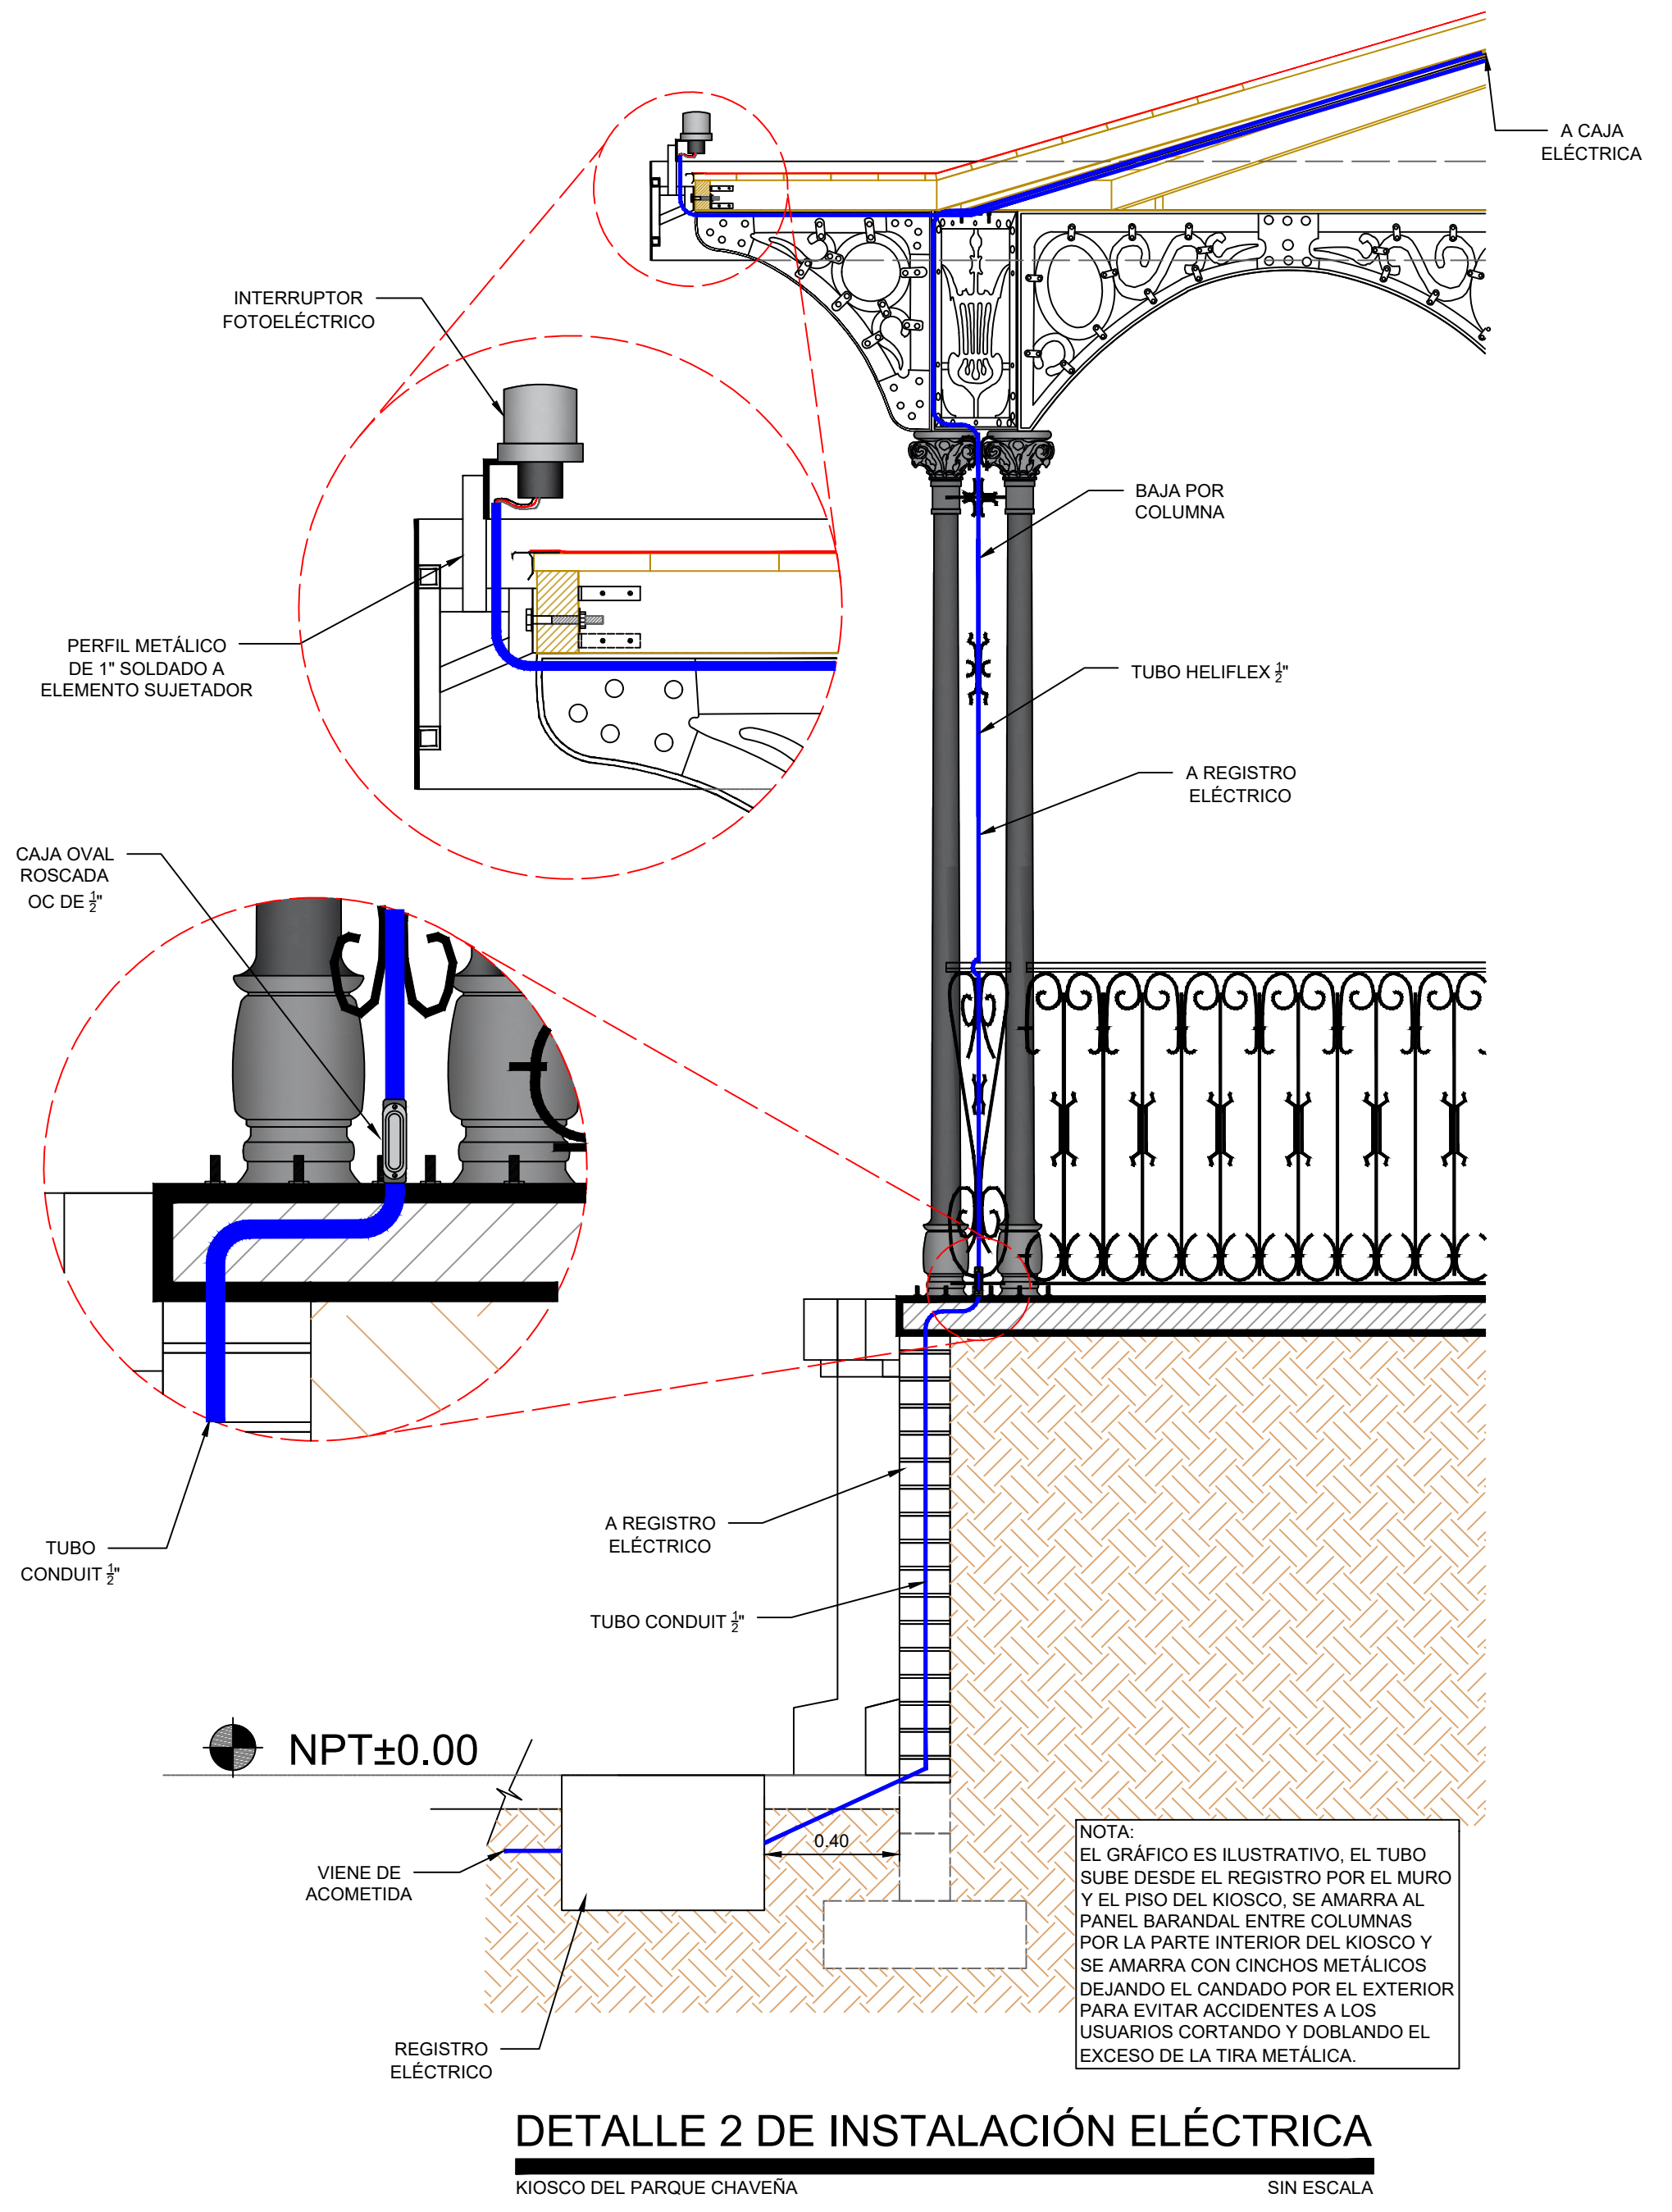
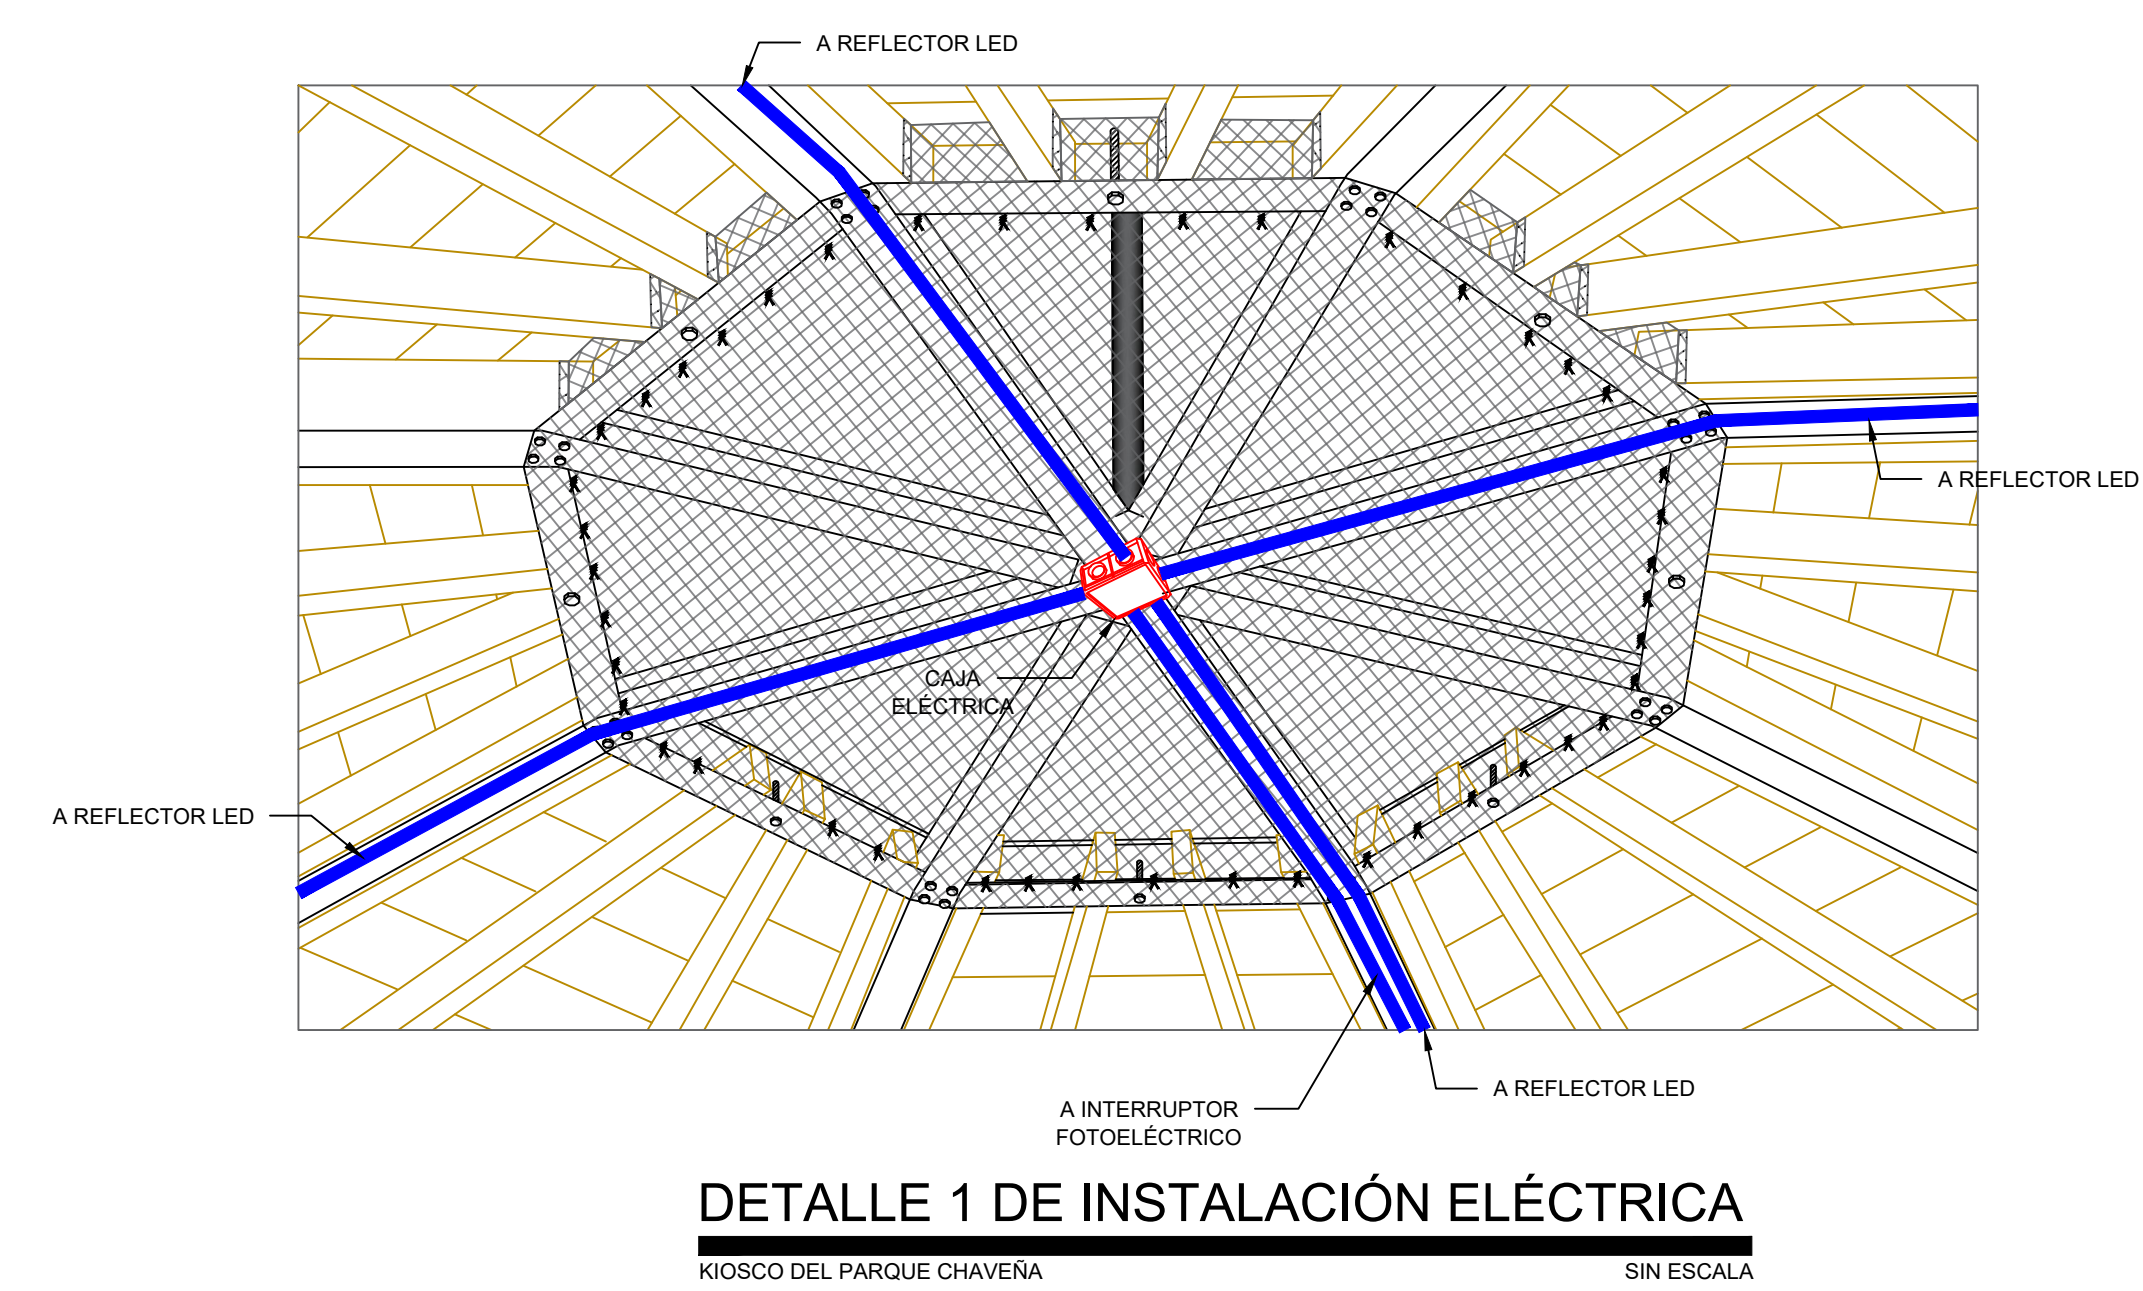


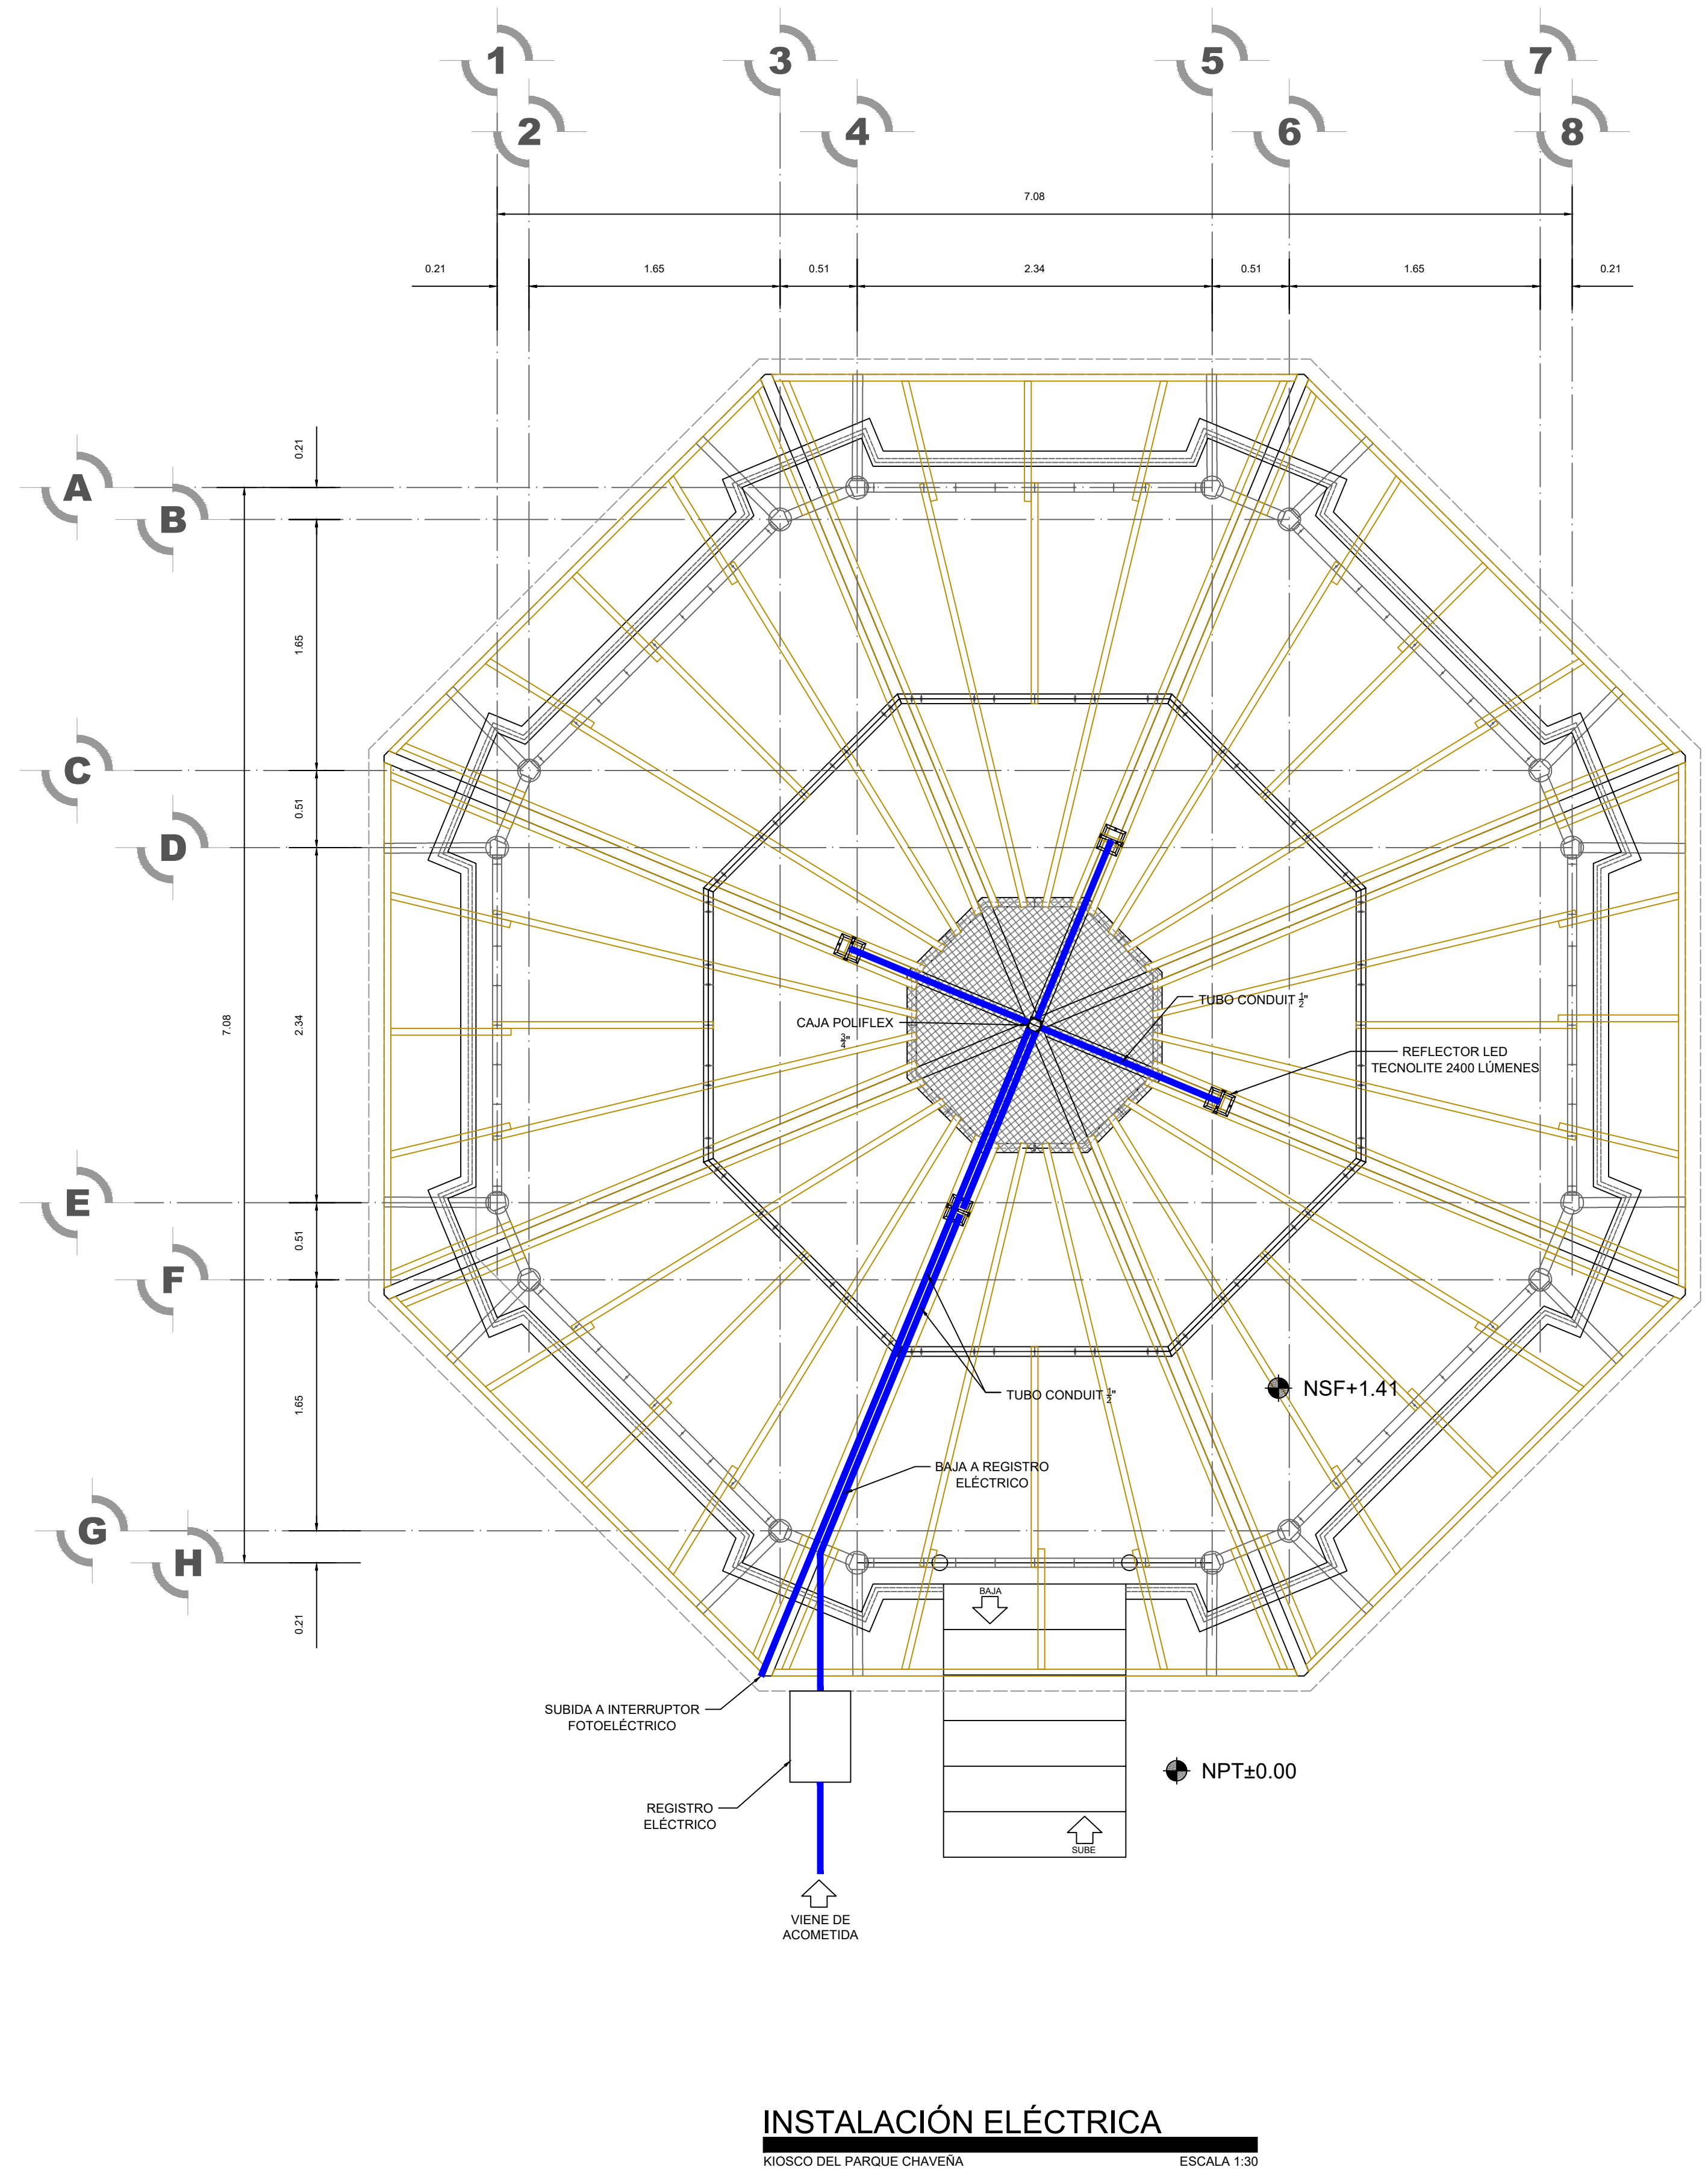

SIMBOLOGIA

LOCALIZACIÓN

NORTE

Instituto Municipal de Investigación y Planeación

Autorizó:

DR. ROBERTO MORA PALACIOS

DIRECTOR GENERAL DEL INSTITUTO

Coordinó:

ARO. LUIS MARTÍNEZ

COORDINADOR DE MOVILIDAD E INFRAESTRUCTURA

Diseño:

Fecha:

MARZO DE 2020

Ubicación:

CD. JUÁREZ

ESCALA:

INDICADA

Clave:

IE-01

RESTAURACIÓN DEL KIOSCO DEL PARQUE CHAVÉNA

INSTALACIÓN ELÉCTRICA