



CUADRO DE CONSTRUCCION AREA DE JUEGOS A									
LADO	EST	PV	RUMBO	DISTANCIA	V	C O O R D E N A D A S			
						Y	X		
A1	A3		N 72°30'59.04" W	7.388	A1	3,506,886.2492	365,070.4967		
			LONG. CURVA = 11.202		A2	3,506,886.8514	365,063.4448		
			DELTA = 173°24'46.68"			3,506,887.5514	365,067.0334		
			RADIO = 3.700						
A3	A5		N 37°45'14.037" E	11.886	A5	3,506,887.8490	365,070.7220		
			LONG. CURVA = 12.231		A4	3,506,884.8513	365,077.8000		
			DELTA = 47°23'24.40"						
			RADIO = 14.800						
A5	A7		S 71°46'07.107" E	7.144	A7	3,506,885.6139	365,077.5079		
			LONG. CURVA = 8.005		A6	3,506,883.5457	365,073.0554		
			DELTA = 82°36'15.25"						
			RADIO = 5.218						
A7	A9		S 22°26'05.917" W	4.477	A9	3,506,881.5312	365,073.8212		
			LONG. CURVA = 4.965		A8	3,506,884.3477	365,074.7879		
			DELTA = 84°49'10.70"						
			RADIO = 3.000						
A9	A1		S 45°13'44.727" W	7.500	A1	3,506,886.2492	365,070.4967		
			LONG. CURVA = 4.125		A10	3,506,883.0879	365,073.8212		
			DELTA = 49°14'53.18"						
			RADIO = 8.000						
SUPERFICIE = 123.539 m2									

CUADRO DE CONSTRUCCION AREA DE JUEGOS B									
LADO	EST	PV	RUMBO	DISTANCIA	V	C O O R D E N A D A S			
						Y	X		
B9	B11		N 42°37'53.907" W	3.366	B9	3,506,889.6883	365,085.5608		
			LONG. CURVA = 4.475		B10	3,506,871.2754	365,084.8584		
			DELTA = 145°29'58.81"						
			RADIO = 1.763						
B11	B13		N 35°12'20.647" E	5.266	B13	3,506,876.4633	365,086.3181		
			LONG. CURVA = 5.273		B12	3,506,857.1997	365,100.0330		
			DELTA = 109°20'23.27"						
			RADIO = 2.979						
B13	B15		N 14°51'21.287" E	12.507	B15	3,506,888.5500	365,088.5247		
			LONG. CURVA = 12.927		B14	3,506,885.8813	365,079.2031		
			DELTA = 145°20'16.99"						
			RADIO = 14.589						
B15	B17		N 02°04'03.197" W	4.564	B17	3,506,883.0915	365,088.0000		
			LONG. CURVA = 4.569		B16	3,506,883.6982	365,117.1203		
			DELTA = 09°19'30.33"						
			RADIO = 2.289						
B17	B19		S 72°57'47.757" E	3.645	B19	3,506,884.1504	365,092.5404		
			LONG. CURVA = 4.906		B18	3,506,883.1324	365,090.9491		
			DELTA = 145°24'11.80"						
			RADIO = 1.894						
B19	B9		S 15°54'57.697" W	25.453	B9	3,506,889.6883	365,085.5608		
			LONG. CURVA = 28.805		B20	3,506,884.9813	365,078.3189		
			DELTA = 97°30'8.02"						
			RADIO = 16.207						
SUPERFICIE = 137.794 m2									

CUADRO DE CONSTRUCCION AREA DE JUEGOS C									
LADO	EST	PV	RUMBO	DISTANCIA	V	C O O R D E N A D A S			
						Y	X		
C21	C23		N 44°50'39.537" W	12.517	C21	3,506,854.8508	365,059.4471		
			LONG. CURVA = 14.808		C22	3,506,863.7103	365,050.6048		
			DELTA = 113°27'14.57"			3,506,856.3610	365,052.1007		
			RADIO = 7.500						
C23	C25		N 61°21'14.627" E	6.700	C25	3,506,866.9319	365,056.5033		
			LONG. CURVA = 7.978		C24	3,506,863.4164	365,054.5940		
			DELTA = 114°10'50.50"						
			RADIO = 4.000						
C25	C27		S 86°20'01.087" E	5.064	C27	3,506,866.6199	365,061.5570		
			LONG. CURVA = 5.228		C26	3,506,872.2051	365,059.5947		
			DELTA = 49°50'51.90"						
			RADIO = 6.000						
C27	C29		S 19°28'39.837" E	5.997	C29	3,506,860.9666	365,063.5565		
			LONG. CURVA = 9.629		C28	3,506,863.8273	365,062.6532		
			DELTA = 183°54'24.40"						
			RADIO = 3.000						
C29	C31		S 20°49'54.227" W	4.178	C31	3,506,857.5794	365,061.1107		
			LONG. CURVA = 4.477		C30	3,506,857.6290	365,064.6104		
			DELTA = 73°17'16.21"						
			RADIO = 3.500						
C31	C33		S 31°21'14.487" W	3.198	C33	3,506,854.8508	365,059.4471		
			LONG. CURVA = 3.370		C32	3,506,857.5369	365,058.1110		
			DELTA = 64°21'57.45"						
			RADIO = 3.000						
SUPERFICIE = 78.523 m2									

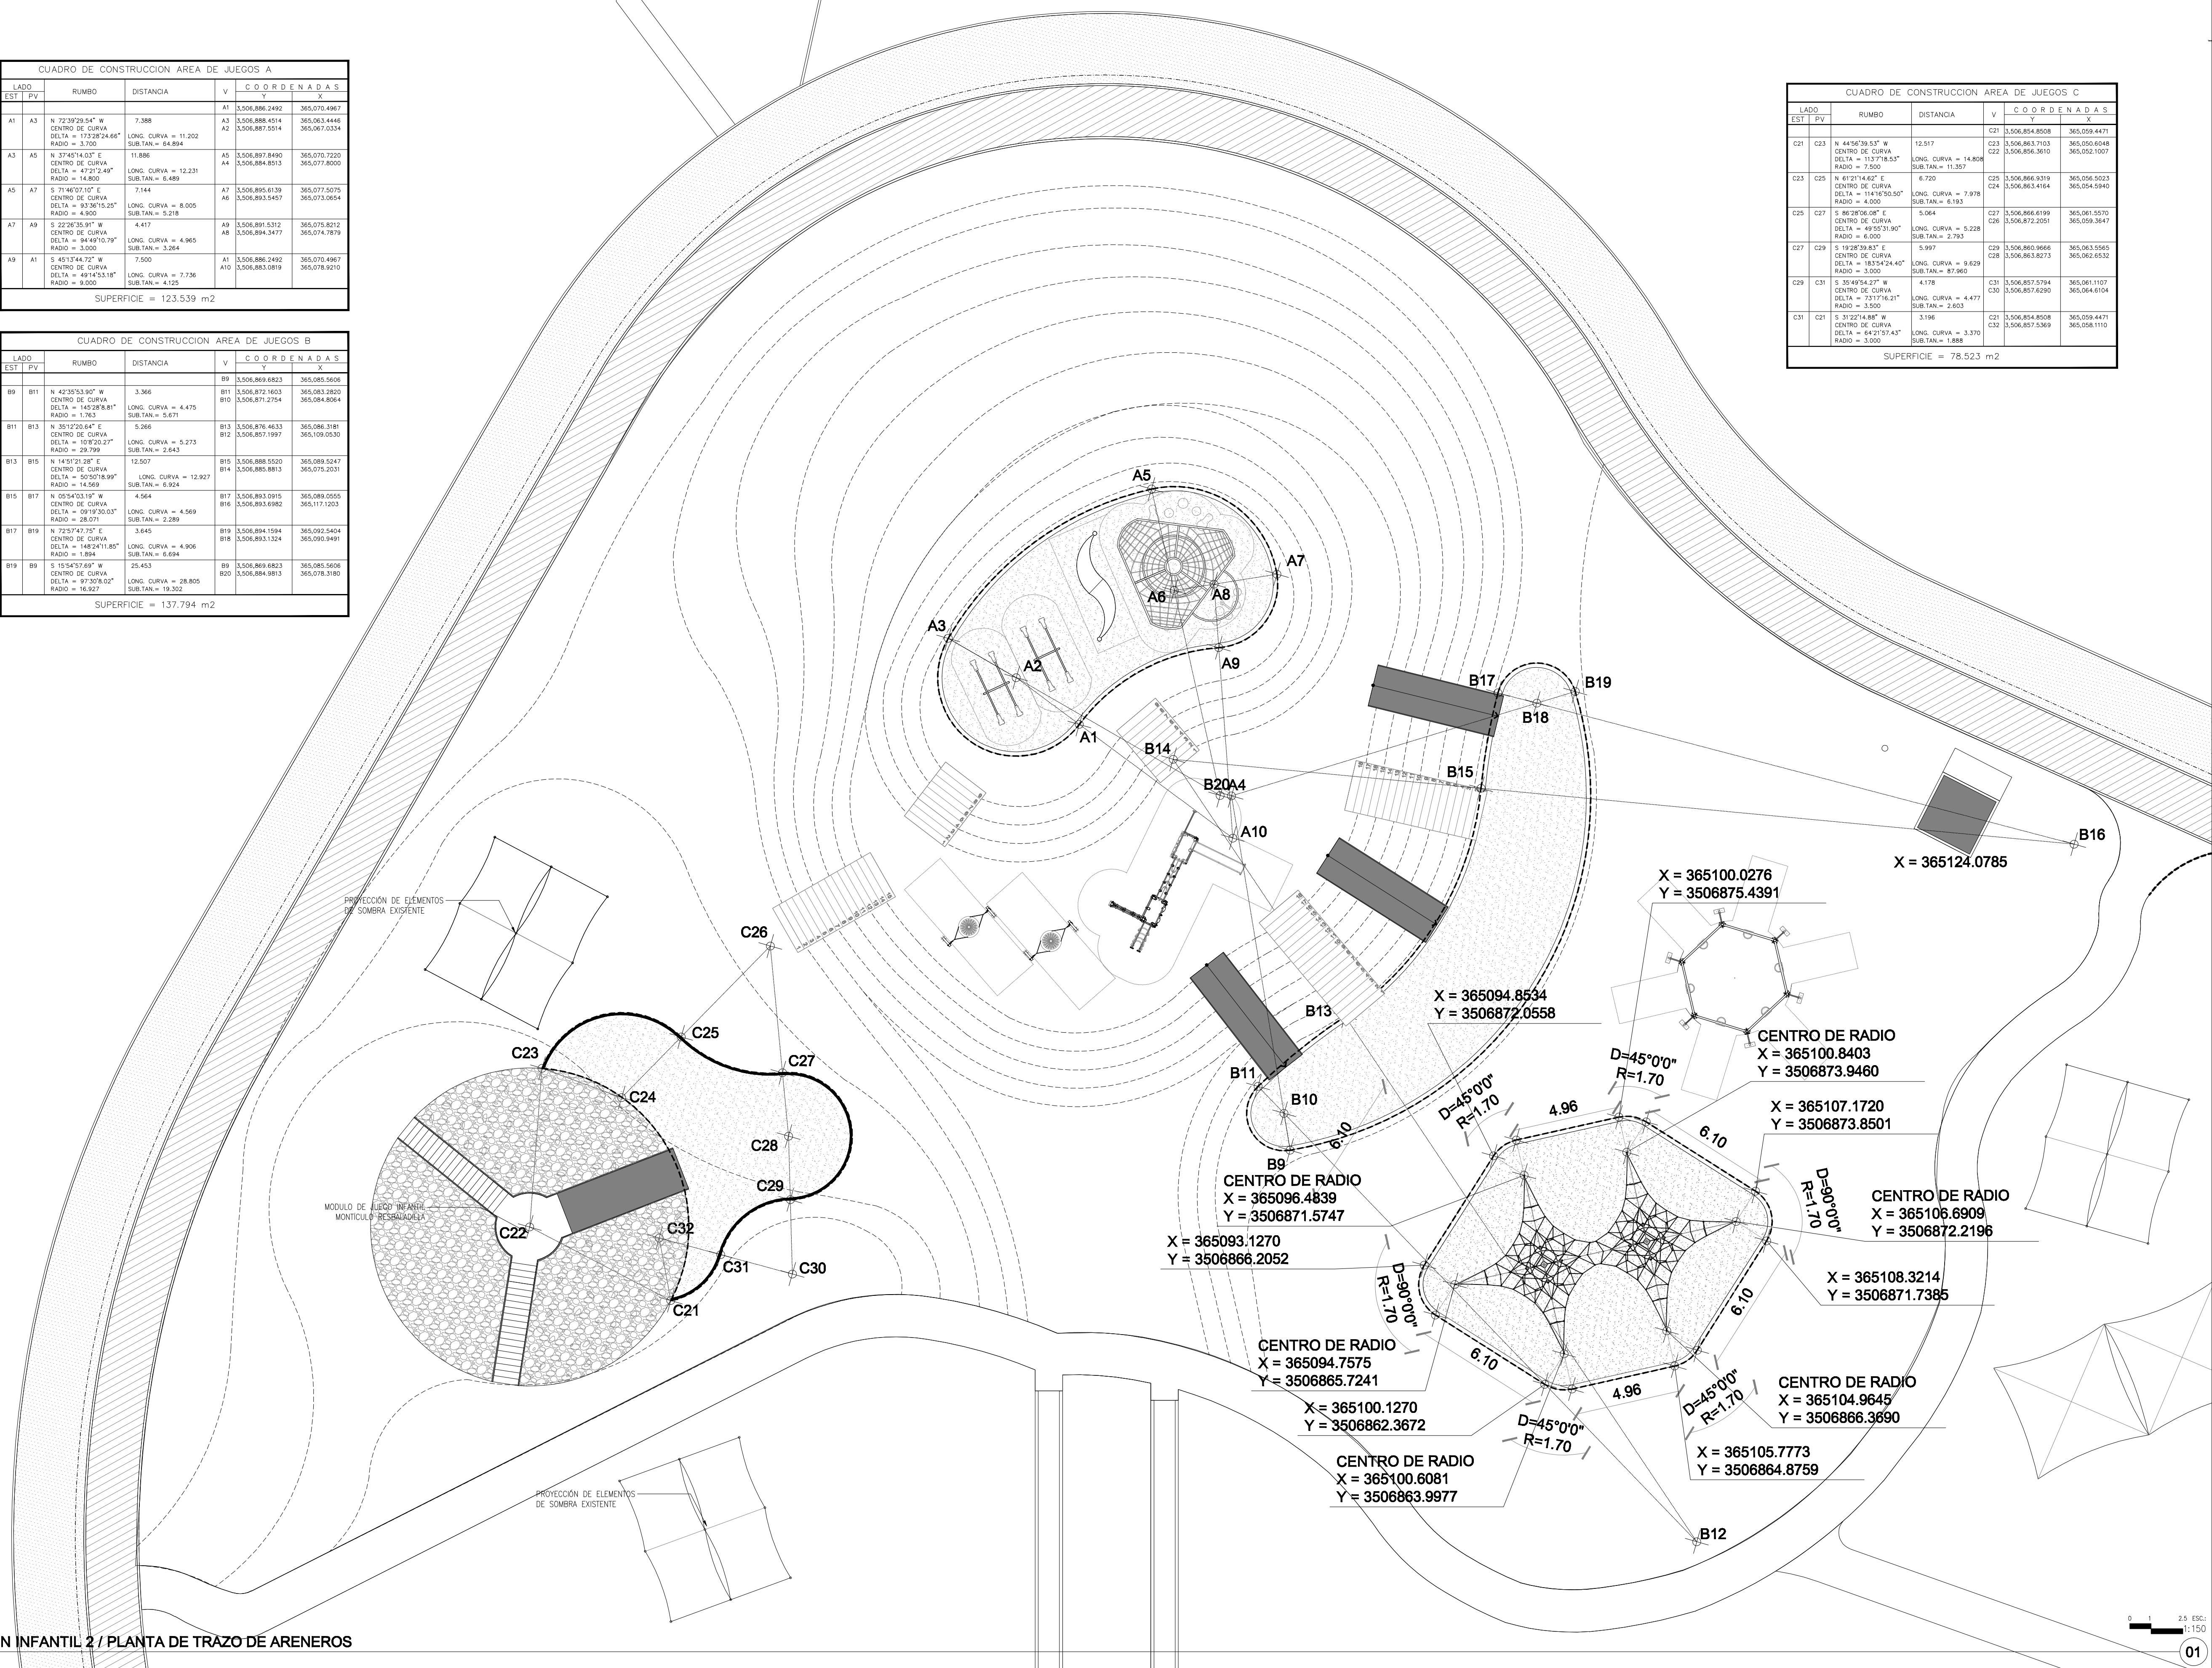

ZONA JARDIN INFANTIL 2 / PLANTA DE TRAZO DE ARENEROS
ESCALA: 1/150

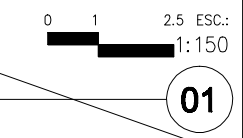

SECRETARÍA DE COMUNICACIONES Y OBRAS PÚBLICAS

DIRECCIÓN DE OBRAS PÚBLICAS

DEPARTAMENTO DE PROYECTOS

NORTE Y VIENTOS DOMINANTES:

SIMBOLOGÍA:

- EJE ESTRUCTURAL
- REFERENCIA DE ELEVACION EXTERIOR
- REFERENCIA DE CORTE LONG. O TRANS.
- REFERENCIA DE ELEVACION INTERIOR
- ACCESO PRINCIPAL

INDICACION DE NIVEL

INDICACION DE CAMBIO DE NIVEL

CLAVE DE PLAFONES

CLAVE DE PISOS

INDICACION DE PENDIENTE

MUEBLE SANITARIO

MAMPARA SANITARIA

ACABADOS EN MUROS

NOTA DE ACLARACION

CLAVE DE PUERTA

CLAVE DE VENTANA

INDICACION DE ARRANQUE

VERSION DE REVISION

EQUIPOS ESPECIALES

NOTAS GENERALES:

- NO TOMAR MEDIDAS CON ESCALIMETRO. LAS COTAS SON AL VUELLO.
- LAS DIMENSIONES ESPECIFICADAS EN ESTE PLANO ESTAN DADAS EN METROS A MENOS QUE SE INDIQUE LO CONTRARIO.
- CUALQUIER MODIFICACION A ESTE PLANO, DEBERA ESTAR AUTORIZADA POR EL ARQUITECTO DISEÑADOR Y SUS INGENIEROS ESPECIALISTAS.
- LA INFORMACION CONTENIDA EN ESTE PLANO ES PROPIEDAD PRIVADA DE LA SECRETARIA DE COMUNICACIONES Y OBRAS PUBLICAS DEL ESTADO DE CHIHUAHUA (SCOP).

NOTAS ESPECIFICAS:

- PARA EL DESARROLLO DE ESTE PROYECTO SE CONTO CON LA INFORMACION TOPOGRAFICA SUFICIENTE, CORREGIRSE EN SITO LAS COORDENADAS Y NIVELES EXPRESADOS EN ESTE PLANO.
- LAS COORDENADAS, NIVELES Y TRAZO DE LA PLANTERIA ADJ. EXPRESADOS FUERON BASADOS EN LA INFORMACION DEL LEVANTAMIENTO (LIBRO DE CURVAS DE NIVEL Y EN LA ORTOFOTO PROPORCIONADAS POR EL ING. FRANCISCO OLIVERA VAREZ (DIRECTOR DE CATASTRO DE SEDUE) EL 2 DE AGOSTO DE 2019.
- REGULAMENTO DE CONSTRUCCION Y NORMAS TECNICAS DEL MUNICIPIO DE CHIHUAHUA.
- PARA PROTECCION CIVIL, SE INCLUYE Y PLAZA DE ENCLAVAMIENTO (MATERIAL INOTIVETE, 2013).
- AMERICAN INSTITUTE OF STEEL CONSTRUCTION.

MARCO LEGAL Y NORMATIVO:

- LA CONSTRUCCION DE ESTE PROYECTO SE HARA BASADO EN LAS NORMAS DE CONSTRUCCION DE OBRAS PUBLICAS DEL ESTADO DE CHIHUAHUA (PCE 2009.05.23) Y EL DECRETO 671 Y 672 DEL 10 DE AGOSTO DE 2010, TAMBIEN SE DEBERAN AGUAR LOS SIGUIENTES REGLAMENTOS Y NORMAS SEGUN SEA EL CASO.
- REGULAMENTO DE CONSTRUCCION Y NORMAS TECNICAS DEL MUNICIPIO DE CHIHUAHUA.
- PARA PROTECCION CIVIL, SE INCLUYE Y PLAZA DE ENCLAVAMIENTO (MATERIAL INOTIVETE, 2013).
- AMERICAN INSTITUTE OF STEEL CONSTRUCTION.

REVISOR:

ING. JOSE ALAN FLORES HERNANDEZ

JEFE DEL DEPARTAMENTO DE PROYECTOS

COLABORADORES:

DIRECTOR GENERAL:

ING. MARCO ANTONIO GONZALEZ R.

COORDINADOR:

ING. MARCO ANTONIO GONZALEZ R.

COORDINADOR:

ING. MARCO ANTONIO GONZALEZ R.

COORDINADOR:

ING. MARCO ANTONIO GONZALEZ R.

ESCALA:

INDICADA

EN METROS

FECHA:

27/Julio/2020


NOMBRE DEL PROYECTO:

PROYECTO EJECUTIVO DE REHABILITACION PARQUE CENTRAL CIUDAD JUÁREZ

NO DEL PLANO:

A4.02

ARQUITECTONICOS

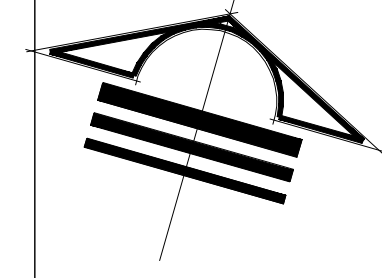

DIRECTOR RESPONSABLE DE OBRA:

NOMBRE DEL PERITO RESPONSABLE DE LA OBRA:

CORRESPONSABLE ARQUITECTONICO:

NOMBRE DEL PERITO CORRESPONSABLE ARQUIT.

CORRESPONSABLE ESTRUCTURAL:

NOMBRE DEL PERITO RESPONSABLE DE LA ESTRUCTURA:

PERITO DE INSTALACION ELECTRICA:

NOMBRE DEL PERITO DE INSTALACION ELECTRICA:

PERITO DE INSTALACION DE GAS:

NOMBRE DEL PERITO DE INSTALACION DE GAS:

DESARROLLO URBANO Y ECOLOGIA:

JUNTA CENTRAL DE AGUA Y SANEAMIENTO:

PROTECCION CIVIL:

AUTORIZACION DEL SOLICITANTE:

SECRETARIA DE DESARROLLO URBANO Y ECOLOGIA

PARTE A.1 DETERMINACION DEL RIESGO DE INCENDIO

CONCEPTO	RIESGO DE INCENDIO
SUPERFICIE	ORDINARIO
CORTADURA	ALTO
BI m2	MEJOR A 1.000
	IGUAL O MAYOR DE 1.000

PORTANTO, EL RIESGO ES: **ORDINARIO**

SUPERFICIES:

TERRENO:	226.998.46 m2
CONSTRUCCION (EDIFICACION):	000.00 m2
CONSTRUCCION (AMPLIACION):	000.00 m2
CONSTRUCCION (RENOVACIONES):	000.00 m2
CONSTRUCCION (OBRAS EXTERIORES):	000.00 m2

UBICACION:

PANQUE CENTRAL AV. TECNOLÓGICO S/N. 33328

CUIDAD JUÁREZ, JUÁREZ, CHIHUAHUA

GEOLOCALIZACION:

31° 41' 14.87" N

106° 28' 21.02" O

ALTITUD 1.134 MSNM

REVISOR:

ING. JOSE ALAN FLORES HERNANDEZ

JEFE DEL DEPARTAMENTO DE PROYECTOS

COLABORADORES:

DIRECTOR GENERAL:

ING. MARCO ANTONIO GONZALEZ R.

COORDINADOR:

ING. MARCO ANTONIO GONZALEZ R.

COORDINADOR:

ING. MARCO ANTONIO GONZALEZ R.

COORDINADOR:

ING. MARCO ANTONIO GONZALEZ R.

ESCALA:

INDICADA

EN METROS

FECHA:

27/Julio/2020

NOMBRE DEL PROYECTO:

PROYECTO EJECUTIVO DE REHABILITACION PARQUE CENTRAL CIUDAD JUÁREZ

NO DEL PLANO:

A4.02

ARQUITECTONICOS