



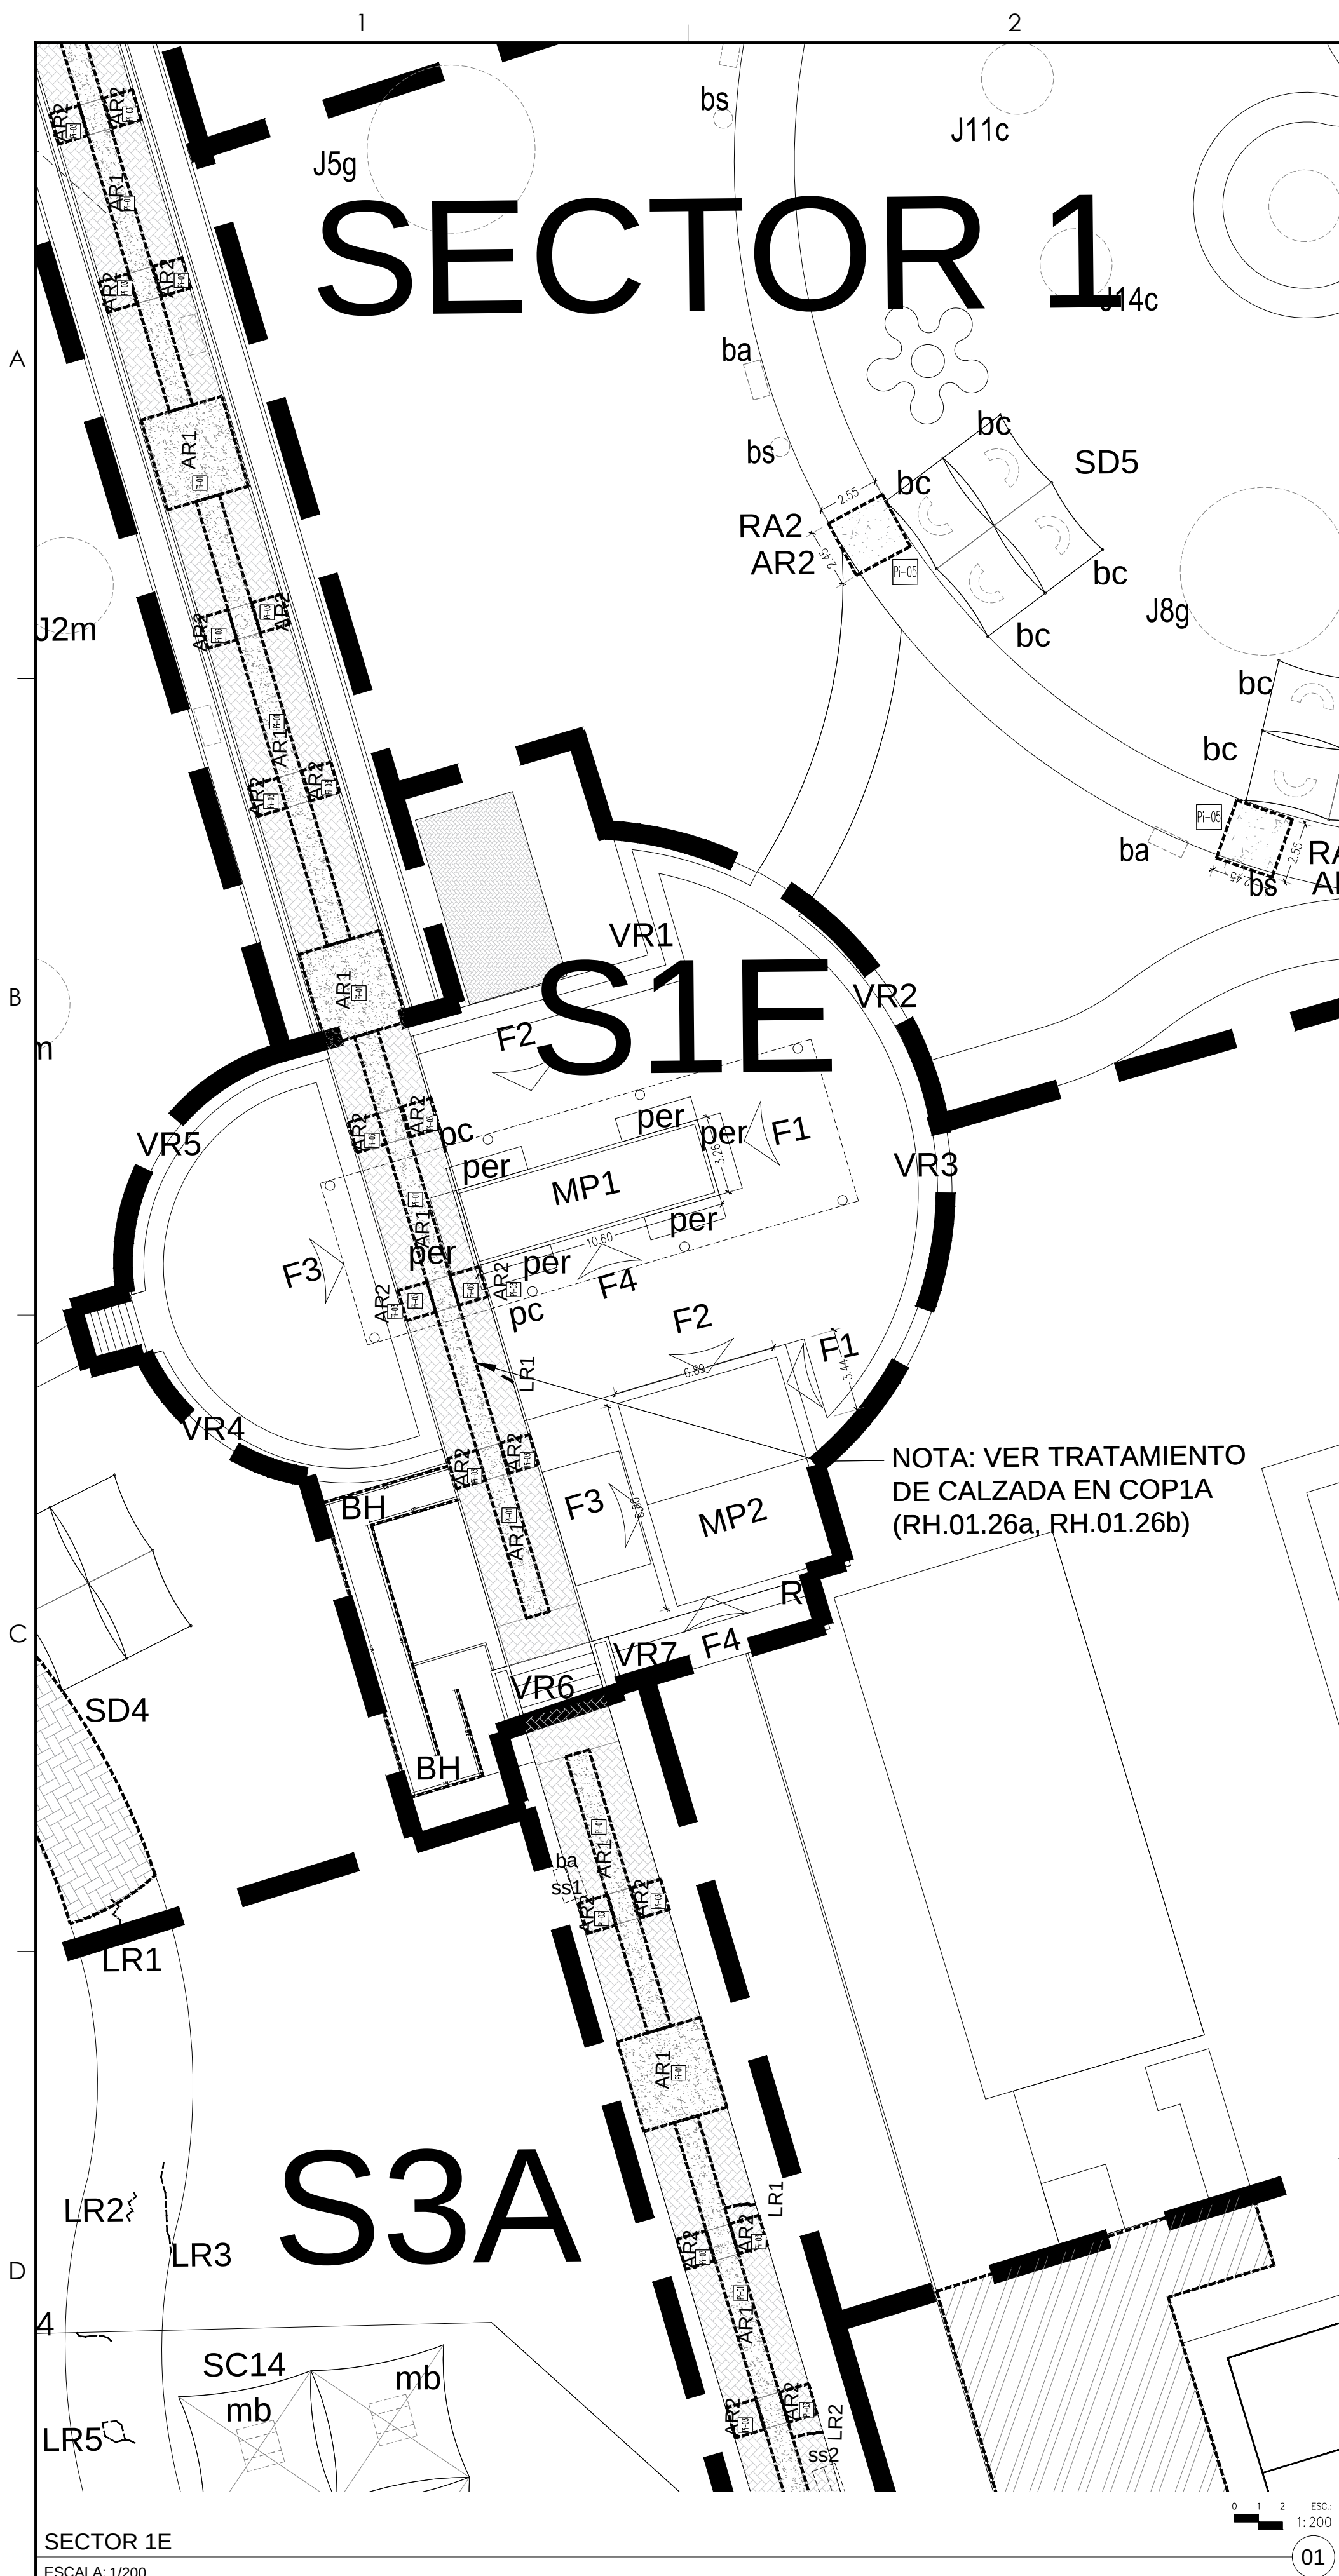

F1,MP1.- FACHADA SUR



F1,MP2.-FACHADA SUR

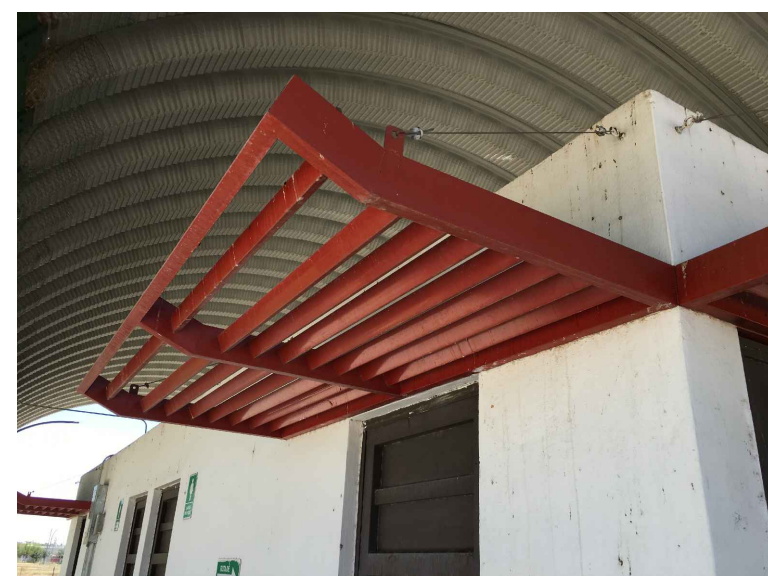

per.-PERGOLA



VR6.-MURETE DE CONCRETO



F2,MP1.-FACHADA ORIENTE




F2,MP2.-FACHADA ORIENTE



VR1.- MURETE DE CONCRETO



VR7.-JARDINERA A PINTAR

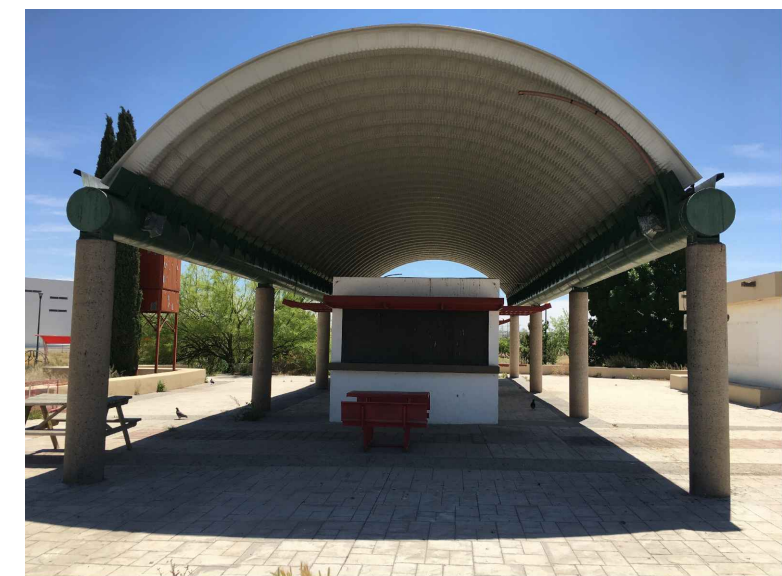

F3,MP1.- FACHADA NORTE



F3,MP2.-FACHADA NORTE




VR3.-MURETE DE CONCRETO



F4,MP1.- FACHADA PONIENTE



F4,MP2.-FACHADA PONIENTE

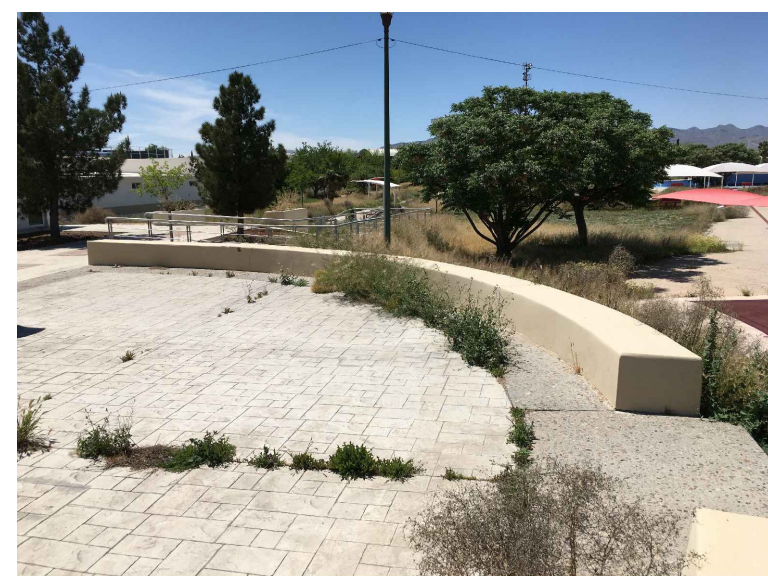

VR4.-MURETE DE CONCRETO



BH.-BARANDAL HORIZONTAL



BH.-BARANDAL HORIZONTAL



VR5.-MURETE DE CONCRETO

SIMBOLOGÍA				
	 CONCRETO LAVADO		 ADOQUÍN	
	 CONCRETO ESTAMPADO		 TARTÁN	
SECTOR 1E REHABILITACIÓN				
ID.	DESCRIPCIÓN	ÁREA (m2)	CANTIDAD ml. pza.	
SUPERFICIES EN PAVIMENTO A RESTAURAR				
FUMIGACION		850.66		
SUPERFICIES EN MUROS A RESTAURAR				
MP1,2	PINTURA EN APLANADOS DE MURO	158.01		
VR1-7	PINTURA EN APLANADOS DE MURETES	48.30		
ELEMENTOS A RESTAURAR				
per	ESTRUCTURA DE PERGOLA 3.26m			2
per	ESTRUCTURA DE PERGOLA 2.20m			4
BH	BARANDAL HORIZONTAL		38.74	
pc	VIGA DE ACERO EN ARCOTECHO	106.70		

SECRETARÍA DE COMUNICACIONES Y OBRAS PÚBLICAS

DIRECCIÓN DE OBRAS PÚBLICAS

DEPARTAMENTO DE PROYECTOS

NORTE Y VIENTOS DOMINANTES:

SIMBOLOGÍA:

- EJE ESTRUCTURAL
- INDICACIÓN DE CAMBIO DE NIVEL
- REFERENCIA DE ELEVACIÓN EXTERIOR
- REFERENCIA DE CORTE LONG. O. TRANS.
- REFERENCIA DE ELEVACIÓN INTERIOR
- ACCESO PRINCIPAL

INDICACIÓN DE NIVEL

CLAVE DE PUERTAS

CLAVE DE PISOS

INDICACIÓN DE PENDIENTE

MUEBLE SANITARIO

MAMPARA SANITARIA

ACABADOS EN MUROS

NOTA DE ACABACIÓN

CLAVE DE PUERTA

CLAVE DE VENTANA

INDICACIÓN DE ARRANQUE

VERSIÓN DE REVISIÓN

EQUIPOS ESPECIALES

NOTAS GENERALES:

1. NO TOMAR MEDIDAS CON ESCALIMETRO, LAS COTAS RIEN AL DIBUJO.

2. LAS DIMENSIONES ESPECIFICADAS EN ESTE PLANO ESTÁN DADAS EN METROS A MENOS QUE SE INDIQUE LO CONTRARIO.

3. CUALQUIER MODIFICACIÓN A ESTE PLANO, DEBE ESTAR AUTORIZADA POR EL ARQUITECTO DISEÑADOR Y SUS INGENIEROS ESPECIALISTAS.

4. LA INFORMACIÓN CONTENIDA EN ESTE PLANO ES PROPIEDAD PRIVADA DE LA SECRETARÍA DE COMUNICACIONES Y OBRAS PÚBLICAS DEL ESTADO DE CHIHUAHUA (SCOP).

NOTAS ESPECÍFICAS:

MARCO LEGAL Y NORMATIVO:

4.- LA CONSTRUCCIÓN DE ESTE PROYECTO SE HABA BAJO LOS REGLAMENTOS DE CONSTRUCCIÓN DE OBRA PÚBLICA DEL ESTADO DE CHIHUAHUA POR 2000 (S.L.N.A. 41) DECRETO 507 / 00 (S.L.O. BASADO EN EL REGLAMENTO DE LA LEY DE OBRAS PÚBLICAS FEDERALES 2007-2010), NÚMERO 1 DE JULIO DE 2008, LOS SIGUIENTES:

1.- REGLAMENTO DE CONSTRUCCIÓN Y NORMAS TÉCNICAS DEL MUNICIPIO DE CHIHUAHUA.

6.- LA CONSTRUCCIÓN DE ESTE PROYECTO SE HABA BAJO LOS REGLAMENTOS DE CONSTRUCCIÓN DE OBRA PÚBLICA DEL ESTADO DE CHIHUAHUA POR 2000 (S.L.N.A. 41) DECRETO 507 / 00 (S.L.O. BASADO EN EL REGLAMENTO DE LA LEY DE OBRAS PÚBLICAS FEDERALES 2007-2010), NÚMERO 1 DE JULIO DE 2008, LOS SIGUIENTES:

1.- REGLAMENTO DE CONSTRUCCIÓN Y NORMAS TÉCNICAS DEL MUNICIPIO DE CHIHUAHUA.

DIRECTOR RESPONSABLE DE OBRA:

NOMBRE DEL PERITO RESPONSABLE DE LA OBRA
CÉDULA PROFESIONAL XXXXXXXX D.E.O. XXXX

CORRESPONSABLE ARQUITECTÓNICO:

NOMBRE DEL PERITO CORRESPONSABLE ARQUITECTÓNICO
CÉDULA PROFESIONAL XXXXXXXX D.E.O. XXXX

CORRESPONSABLE ESTRUCTURAL:

NOMBRE DEL PERITO RESPONSABLE DE LA ESTRUCTURA
CÉDULA PROFESIONAL XXXXXXXX D.E.O. XXXX

PERITO DE INSTALACIÓN ELÉCTRICA:

NOMBRE DEL PERITO DE INSTALACIÓN ELÉCTRICA
CÉDULA PROFESIONAL XXXXXXXX D.E.O. XXXX

PERITO DE INSTALACIÓN DE GAS:

NOMBRE DEL PERITO DE INSTALACIÓN DE GAS
CÉDULA PROFESIONAL XXXXXXXX D.E.O. XXXX

DESARROLLO URBANO Y ECOLOGÍA:

JUNTA CENTRAL DE AGUA Y SANEAMIENTO:

PROTECCIÓN CIVIL:

AUTORIZACIÓN DEL SOLICITANTE:

SECRETARÍA DE DESARROLLO URBANO Y ECOLOGÍA

TABLA A.1 DETERMINACIÓN DEL RIESGO DE INCENDIO

CONCEPTO	ORDINARIO	ALTO
SUPERFICIE CONTIGUA EN m2	MEJOR A 3.000	IGUAL O MAYOR DE 3.000

POR TANTO, EL RIESGO ES: **ORDINARIO**

SUPERFICIES:

TERRENO: 224.988.44 m2

CONSTRUCCIÓN (EDIFICACIÓN): 000.00 m2

CONSTRUCCIÓN (AMPLIACIÓN): 000.00 m2

CONSTRUCCIÓN (DEMOLICIONES): 000.00 m2

CONSTRUCCIÓN (OBRAS EXTERIORES): 000.00 m2

TUBIFICACIÓN:

PÁRQUE CENTRAL AV. TECNOLÓGICO S/N. 32528

CUADRA JUÁREZ, JUÁREZ, CHIHUAHUA

GEOLOCALIZACIÓN:

31° 41' 16.57" N

106° 52' 31.82" O

ALTITUD 1.134 MSNM

REVISÓ:

ARQ. JOSÉ ALAN FLORES HERNÁNDEZ

JEFE DEL DEPARTAMENTO DE PROYECTOS

COLABORADORES:

DIRECTOR GENERAL: ARQ. MARCO ANTONIO GONZÁLEZ R.

COORDINADOR: ARQ. MARCO ANTONIO GONZÁLEZ R.

COLABORADORES: ARQ. JUAN DE DIOS CARRILLO FLORES

ASESOR LOCAL: ARQ. MARCO ANTONIO GONZÁLEZ R.

ESCALA: INDICADA EN METROS

FECHA: 19/JUNIO/2020

NOMBRE DEL PROYECTO: PROYECTO EJECUTIVO DE REHABILITACIÓN PARQUE CENTRAL CIUDAD JUÁREZ

NOMBRE DEL PLANO: PARQUE ORIENTE REHABILITACIÓN SECTOR 1E

No del PLANO: RH01.06

REHABILITACIÓN