


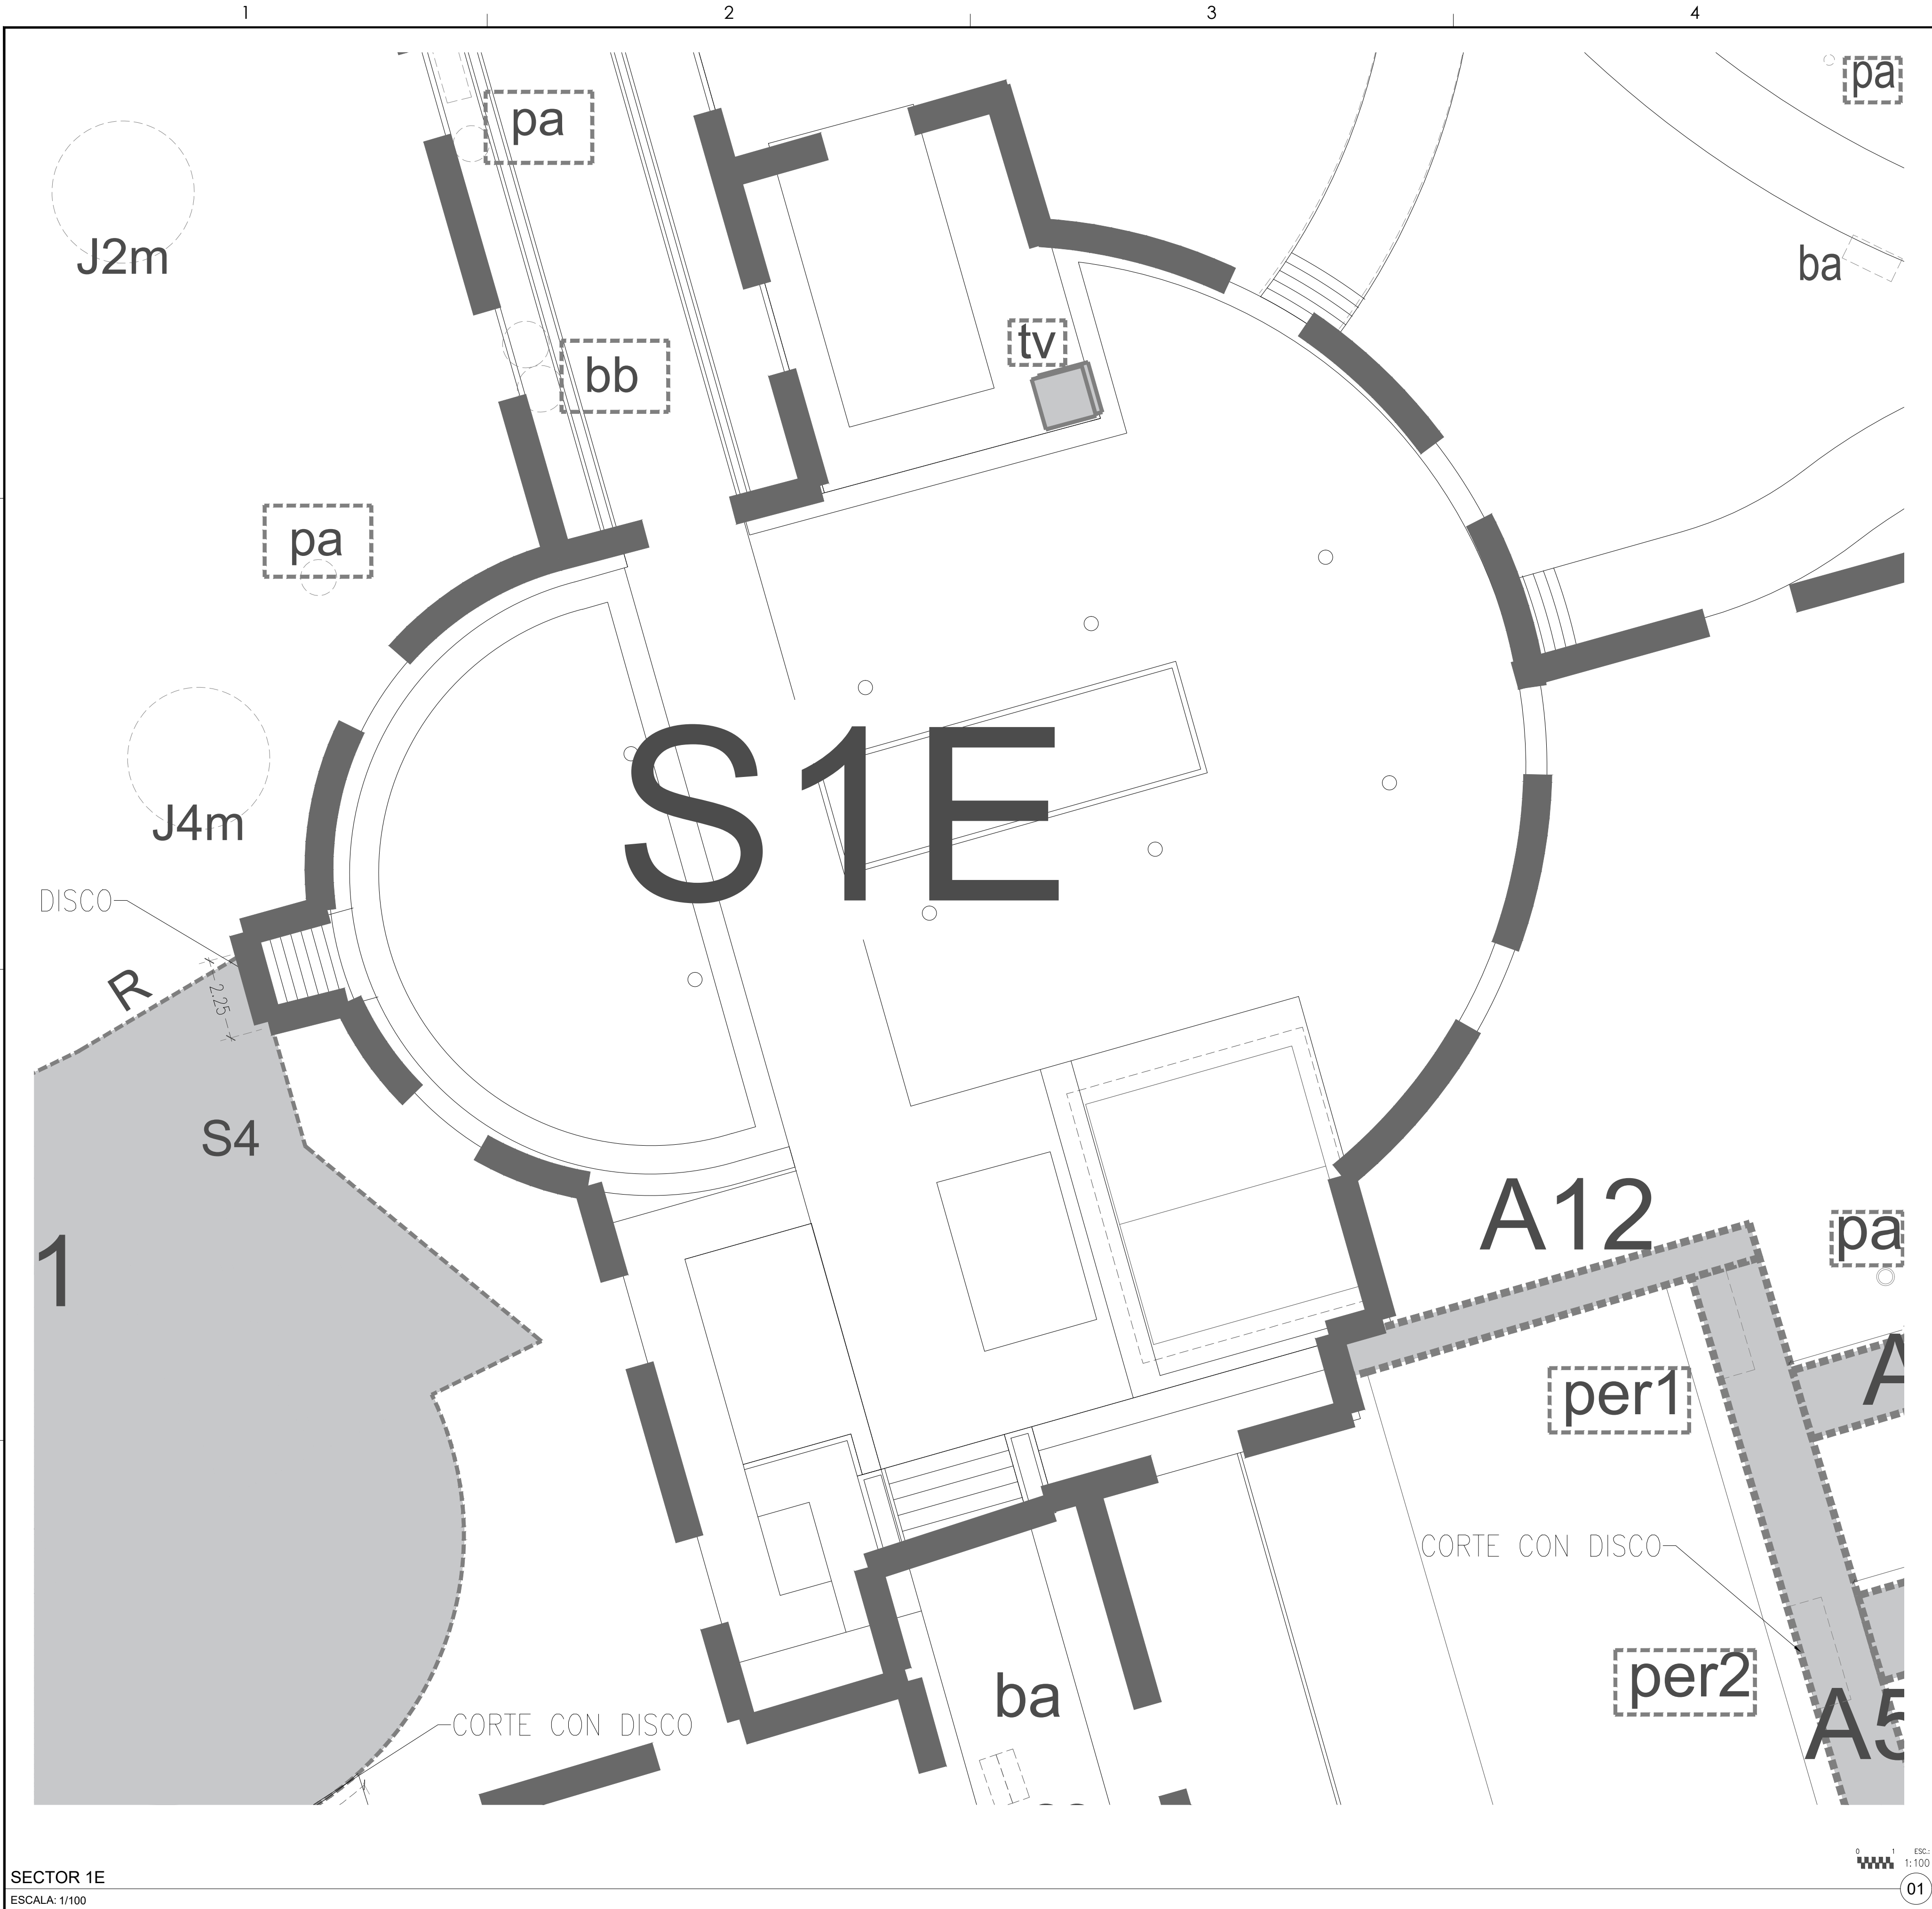

tv.- TORRE DE VIGILANCIA

SECTOR 1E			
	ÁREA A DEMOLER O ELEMENTO A RETIRAR		
	TORRE DE VIGILANCIA	1	pza
SUPERFICIES			
	DESPALME	922.51	m2

0 1 100 ESC: 1:100

01

DIRECTOR RESPONSABLE DE OBRA:

NOMBRE DEL PERITO RESPONSABLE DE LA OBRA
CÉDULA PROFESIONAL XXXXXXXX D.E.O. XXXX

CORRESPONSABLE ARQUITECTÓNICO:

NOMBRE DEL PERITO RESPONSABLE ACQUI
CÉDULA PROFESIONAL XXXXXXXX D.E.O. XXXX

CORRESPONSABLE ESTRUCTURAL:

NOMBRE DEL PERITO RESPONSABLE DE LA ESTRUCTURA
CÉDULA PROFESIONAL XXXXXXXX D.E.O. XXXX

PERITO DE INSTALACIÓN ELÉCTRICA:

NOMBRE DEL PERITO DE INSTALACIÓN ELÉCTRICA
CÉDULA PROFESIONAL XXXXXXXX D.E.O. XXXX

PERITO DE INSTALACIÓN DE GAS:

NOMBRE DEL PERITO DE INSTALACIÓN DE GAS
CÉDULA PROFESIONAL XXXXXXXX D.E.O. XXXX

DESARROLLO URBANO Y ECOLOGIA:

JUNTA CENTRAL DE AGUA Y SANEAMIENTO:

PROTECCIÓN CIVIL:

AUTORIZACIÓN DEL SOLICITANTE:

SECRETARIA DE
DESARROLLO URBANO
Y ECOLOGIA

TABLA A.1 DETERMINACIÓN DEL RIESGO DE INCENDIO

CONCEPTO	RIESGO DE INCENDIO	
	ORDINARIO	AUTO
SUPERFICIE CONSTRUIDA EN m2	MEJOR A 3.000	IGUAL O MAYOR DE 3.000

POR TANTO, EL RIESGO ES: **ORDINARIO**

SUPERFICIES:

TERRENO: 224.918.44 m2

CONSTRUCCIÓN (EDIFICACION): 000.00 m2

CONSTRUCCIÓN (AMPLIACION): 000.00 m2

CONSTRUCCIÓN (DEMOLICIONES): 000.00 m2

CONSTRUCCIÓN (OBRAS EXTERIORES): 000.00 m2

TUBICACIÓN:

PARKUE CENTRAL AV. TECNOLÓGICO S/N. 32528

CIDUDAD JUÁREZ, JUÁREZ, CHIHUAHUA

GEOLOCALIZACIÓN:

31° 41' 14.57" N

106° 25' 21.02" O

ALTITUD 1.134 MSNM

REVISO:

ARQ. JOSÉ ALAN FLORES HERNÁNDEZ

JEFE DEL DEPARTAMENTO DE PROYECTOS

COLABORADORES:

DIRECTOR GENERAL
ARQ. MARCO SCHREIBER GARDUÑO

COORDINADOR
ARQ. MARCO ANTONIO GONZÁLEZ R.

COLABORADORES
ARQ. JUAN DE DIOS CASTILLO FLORES

ARQUITECTO LOCAL
ARQ. MARCO CARBONELL MARRQUEZ

ESCALA:

INDICADA

EN METROS

FECHA:

FECHA: 11/ Mayo/ 2020

NOMBRE DEL PROYECTO:

PROYECTO EJECUTIVO DE
REHABILITACIÓN PARQUE
CENTRAL CIUDAD JUÁREZ

NOMBRE DEL PLANO:

PARQUE ORIENTE
DEMOLICIÓN
SECTOR 1E

No DEL PLANO:

D1.07

DEMOLICIONES