

DIRECTOR RESPONSABLE DE OBRA:

Aracely Padilla López
CEDULA PROFESIONAL 6424770 D.O. 1750-A

CORRESPONSABLE ARQUITECTONICO:

GRUPO ASESOR
CEDULA PROFESIONAL 4969721 D.O. XXXX

CORRESPONSABLE ESTRUCTURAL:

Aracely Padilla López
CEDULA PROFESIONAL 6424770 D.O. 1750-A

PERITO DE INSTALACION ELECTRICA:

Hugo Arturo Castillo Holguín
CEDULA PROFESIONAL 1222868 D.V. XXXX

PERITO DE INSTALACION DE GAS:

NOMBRE DEL PERITO DE INSTALACION DE GAS
CEDULA PROFESIONAL XXXXXXXXX

DESARROLLO URBANO Y ECOLOGIA:

JUNTA CENTRAL DE AGUA Y SANEAMIENTO:

PROTECCION CIVIL:

AUTORIZACION DEL SOLICITANTE:

SECRETARIA DE SALUD

TABLA A.1 DETERMINACION DEL RIESGO DE INCENDIO

SUPERFICIE CONSTRUIDA EN m2	RIESGO DE INCENDIO	
	ORDINARIO	ALTO
MENOR A 1000	IGUAL O MAYOR DE 1000	

PORTANTO, EL RIESGO ES: **ORDINARIO**

SUPERFICIES:

TERRENO:	2.998.50 m2
CONSTRUCCION (EDIFICACION):	4.539.47 m2
CONSTRUCCION (AMPLIACION):	000.00 m2
CONSTRUCCION (OSIMUCCIONES):	42.20 m2
CONSTRUCCION (OBRAS EXTERIORES):	000.00 m2

UBICACION:
AV. FRANCISCO VILLA Y MALECON SIN NUMERO,
COL. CENTRO, CHAMIZAL
C.P. 32000, CD. JUAREZ, CHIHUAHUA

GEOLOCALIZACION:
31° 44' 47.684" N
106° 29' 10.656" O
ALTITUD 0.000 MSNM

REVISOS:
ARG. ALAN JOSUE FLORES HERNANDEZ
JEFE DEL DEPARTAMENTO DE PROYECTOS

COLABORADORES:

SIECA
BLDG PROJETS ENGINEERING

ESCALA:
INDICADA EN METROS

FECHA:
17/07/2019

NOMBRE DEL PROYECTO:
SUSTITUCION DEL CENTRO DE SALUD SOMOS MEXICANOS


CD. JUAREZ, CHIHUAHUA

NOMBRE DEL PLANO:


ACABADOS EN FACHADAS

NO DEL PLANO:

AS-11

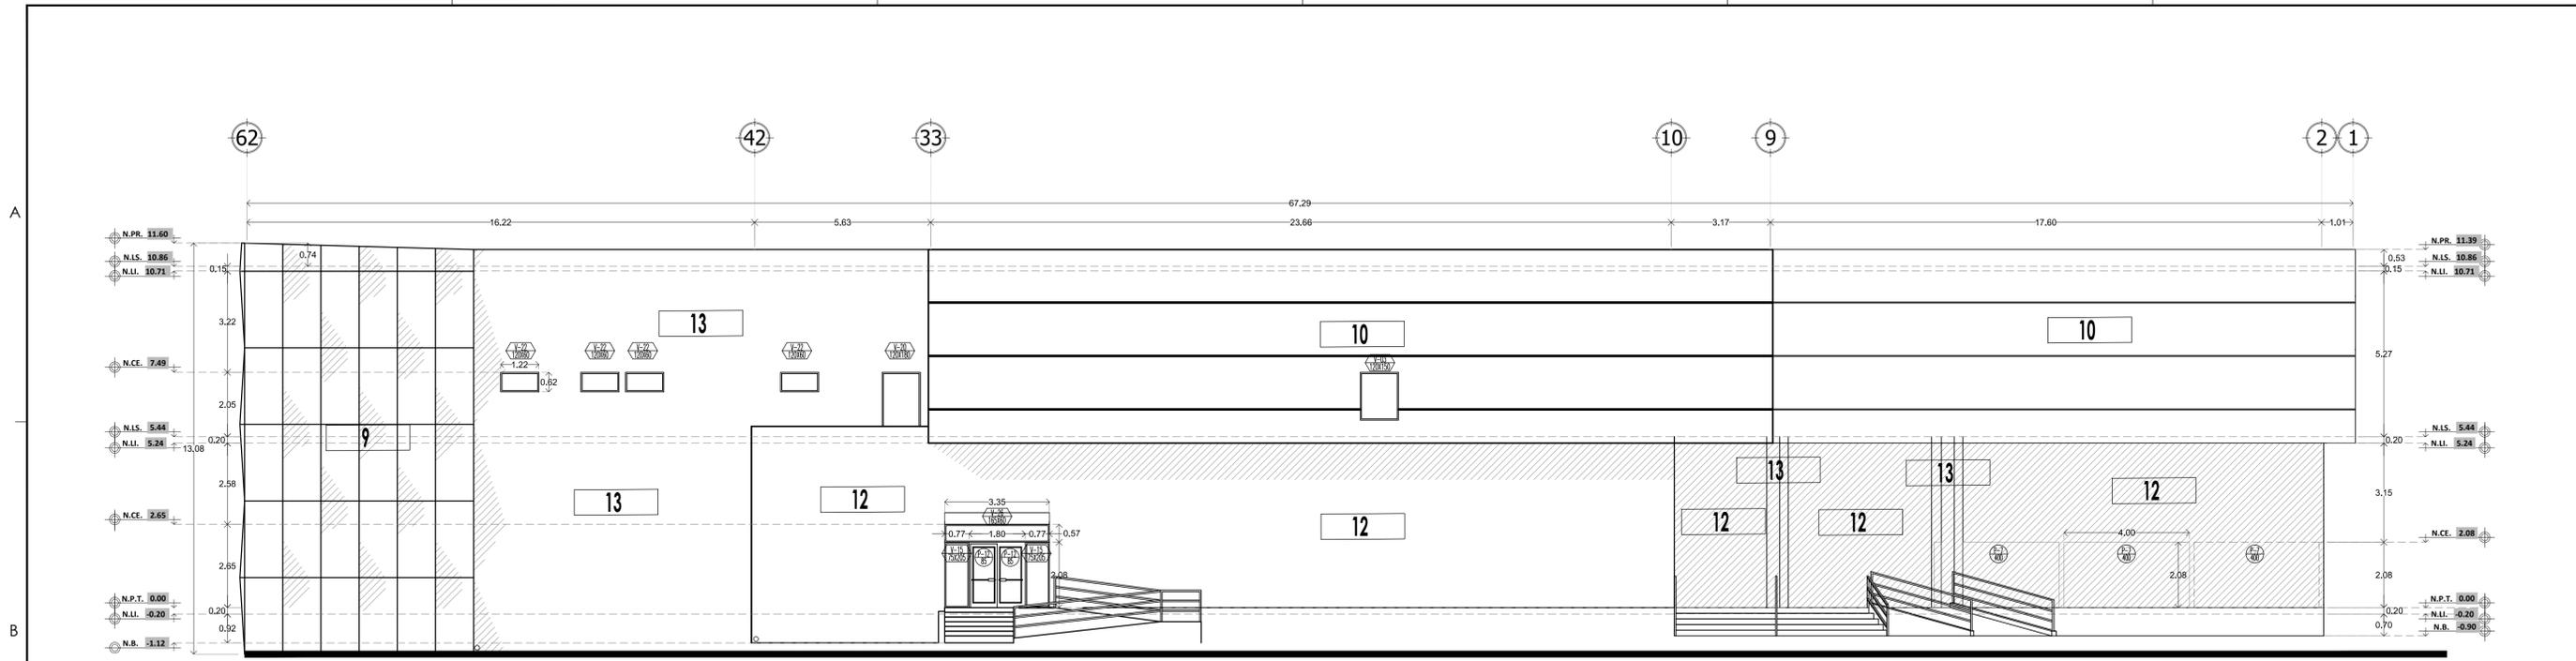

ACABADOS EN FACHADA LATERAL DERECHA
ESC. 1:100

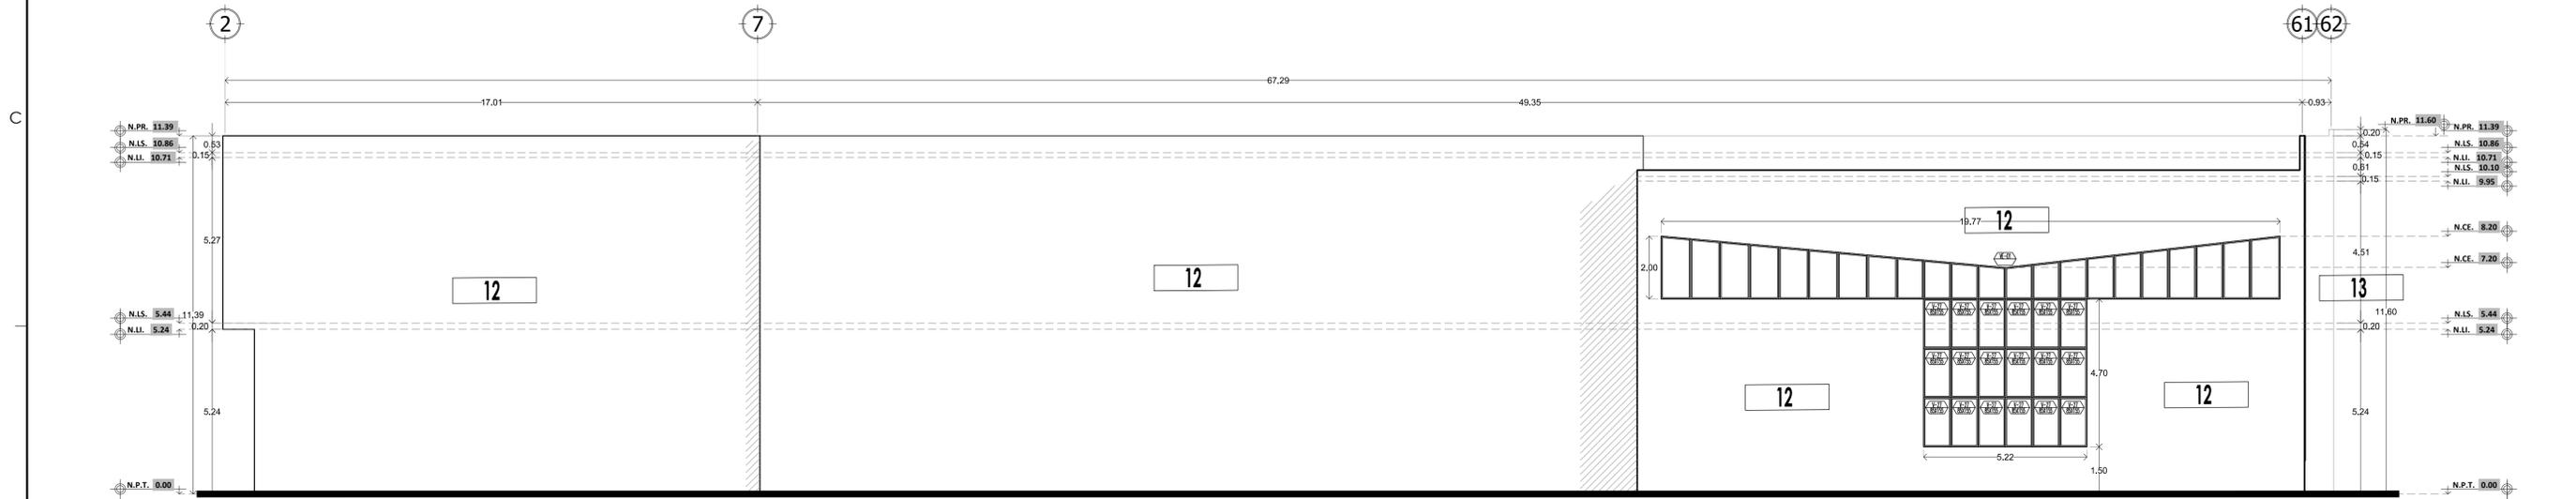

ACABADOS EN FACHADA LATERAL IZQUIERDA
ESC. 1:100

NOTA: VER CEDULA DE ACABADOS EN PLANO AS-10



SECRETARÍA DE COMUNICACIONES Y OBRAS PÚBLICAS
DIRECCIÓN DE OBRAS PÚBLICAS
DEPARTAMENTO DE PROYECTOS



SIEMPRE CALIBRO

SIEMPRE CALIBRO	INDICACION DE NIVEL	INDICACION DE CAMBIO DE NIVEL	ACABADOS EN MUROS
EJE ESTRUCTURAL	NOTA DE ACLARACION	CLAVE DE PLAFONES	NOTA DE ACLARACION
REFERENCIA DE ELEVACION EXTERIOR	CLAVE DE PUERTA	CLAVE DE PISOS	CLAVE DE PUERTA
REFERENCIA DE CORTE LONG. O TRANS.	INDICACION DE PENDIENTE	MUEBLE SANITARIO	INDICACION DE ARRANQUE
REFERENCIA DE ELEVACION INTERIOR	ACCESO PRINCIPAL	MAMPARA SANITARIA	VERSION DE REVISION
			EQUIPOS ESPECIALES

NOTAS GENERALES:
1. NO TOMAR MEDIDAS CON ESCALMETRO, LAS COTAS IRON AL DIBUJO.
2. LAS DIMENSIONES ESPECIFICADAS EN ESTE PLANO ESTAN DADAS EN METROS A MENOS QUE SE INDIQUE LO CONTRARIO.
3. CUALQUIER MODIFICACION A ESTE PLANO, DEBERA ESTAR AUTORIZADA POR EL ARQUITECTO SUPERVISOR Y SUS INGENIEROS ESPECIALISTAS.
4. LA INFORMACION CONTENIDA EN ESTE PLANO ES PROPIEDAD PRIVADA DE LA SECRETARIA DE COMUNICACIONES Y OBRAS PUBLICAS DEL ESTADO DE CHIHUAHUA (SCOP).

NOTAS ESPECIFICAS:
1. MARCO LEGAL Y NORMATIVO:
1.- REGLAMENTO DE CONSTRUCCION Y NOMAS TECNICAS DEL MUNICIPIO CORRESPONDIENTE.
2.- AMERICAN INSTITUTE OF STEEL CONSTRUCTION ASD 9TH EDITION.
3.- AMERICAN NATIONAL STANDARD INSTITUTE.
4.- AMERICAN CONCRETE INSTITUTE (ACI 318-05).
5.- AMERICAN INSTITUTE OF STEEL CONSTRUCTION.
6.- NORMA OFICIAL MEXICANA PARA INSTALACIONES ELECTRICAS NOM-001-SIEC-2012.
7.- NORMA OFICIAL MEXICANA PARA INSTALACIONES HIDROSANITARIAS C226/2-IMP-2007, P.V. 6145/1-2011-2002.
8.- NORMA OFICIAL MEXICANA PARA INSTALACIONES DE GAS NOM-004-SIEG-2004.
9.- REGLAMENTO DE ACCESIBILIDAD PARA PERSONAS CON DISCAPACIDAD DEL ESTADO DE CHIHUAHUA.
10.- PARA PROTECCION CAL. SISMOLÓGICA Y RUMOS DE EVOLUCION NOM-001-SPS-2008, NOM-002-SPS-2010, NOM-003-SPS-2008 Y NOM-004-SPS-2011.
11.- PARA LAS INSTALACIONES DE AIRE ACONDICIONADO: SHAWM AND ASHRAE 90.1-2010.




DIRECTOR RESPONSABLE DE OBRA:

Aracely Padilla López
CEDULA PROFESIONAL 6424770 D.E.O. 1750-A
CORRESPONSABLE ARQUITECTONICO:

GRUPO ASESOR
CEDULA PROFESIONAL 4969721 D.E.O. XXXX
CORRESPONSABLE ESTRUCTURAL:

Aracely Padilla López
CEDULA PROFESIONAL 6424770 D.E.O. 1750-A
PERITO DE INSTALACION ELECTRICA:

Hugo Arturo Castillo Holguin
CEDULA PROFESIONAL 1223868 S.V.I. XXXX
PERITO DE INSTALACION DE GAS:

NOMBRE DEL PERITO DE INSTALACION DE GAS
CEDULA PROFESIONAL XXXXXXXX
DESARROLLO URBANO Y ECOLOGIA:

JUNTA CENTRAL DE AGUA Y SANEAMIENTO:

PROTECCION CIVIL:

AUTORIZACION DEL SOLICITANTE:

SECRETARIA DE SALUD

TABLA A.1 DETERMINACION DEL RIESGO DE INCENDIO

CONCEPTO	RIESGO DE INCENDIO	
	ORDINARIO	ALTO
SUPERFICIE CONSTRUIDA EN m2	MINOR A 1,000	IGUAL O MAYOR DE 1,000

PORTANTO, EL RIESGO ES: **ORDINARIO**

SUPERFICIES:
 TERRENO: 2,998.50 m2
 CONSTRUCCION (EDIFICACION): 4,539.47 m2
 CONSTRUCCION (AMPLIACION): 000.00 m2
 CONSTRUCCION (OSIMBUCCIONES): 42.20 m2
 CONSTRUCCION (OBRAS EXTERIORES): 000.00 m2

UBICACION:
 AV. FRANCISCO VILLA Y MALECON SIN NUMERO,
 COL. CENTRO, CHAMIZAL
 C.P. 32000, CD. JUAREZ, CHIHUAHUA

GEOLOCALIZACION:
 31° 44' 44.684" N
 106° 29' 10.656" O
 ALTITUD 0.000 MSNM

REVISO:
 ARO ALAN JOSUE FLORES HERNANDEZ
 JEFE DEL DEPARTAMENTO DE PROYECTOS

COLABORADORES:
 SIECA
 BLDG PROJETS ENGINEERING

ESCALA:
 INDICADA EN METROS

FECHA:
 17/07/2019

NOMBRE DEL PROYECTO:
SUSTITUCION DEL CENTRO DE SALUD SOMOS MEXICANOS

CD. JUAREZ, CHIHUAHUA

NOMBRE DEL PLANO:
PLAFONES SOTANO

NO DEL PLANO:
PL-01



SIMBOLOGIA	
	PLAFON CERRADO EN INTERIORES A BASE DE PANEL DE YESO DE 7" DE ESPESOR, ACABADO FINAL LISO, APLICACION DE 1 MANO DE SELLADOR VINILICO 5X1 MARCA OSEL LINEA ORO Y 2 MANOS DE PINTURA VINIL-ACRILICA MARCA OSEL LINEA ORO, TONO BLANCO OSTION CLAVE CW057 SATIN
	FALSO PLAFON RETICULAR DE 0.81X0.81m MARCA USG, MODELO AURATONE, COLOR BLANCO, CON LINEA DE SOMBRA, SUSPENSION VISIBLE CON ANGULO Y TEE METALICA ESMALTADA
	PLAFON CERRADO EN INTERIORES A BASE DE PANEL DE YESO DE 7" DE ESPESOR VERDE, ACABADO FINAL LISO, APLICACION DE 1 MANO DE SELLADOR VINILICO 5X1 MARCA OSEL LINEA ORO Y 2 MANOS DE PINTURA VINIL-ACRILICA MARCA OSEL LINEA ORO, TONO BLANCO OSTION CLAVE CW057 SATIN
	INDICA CAMBIO DE NIVEL EN PLAFON
	INDICA ARRANQUE DE PLAFON RETICULAR

NOTA: TRAZAR ANTES DE INSTALAR PLAFON PARA OBTENER AREAS SIMÉTRICAS ENTRE UNO Y OTRO EXTREMO.

PLANTA DE PLAFONES
 ESC. 1:125 **SOTANO**



SECRETARÍA DE COMUNICACIONES Y OBRAS PÚBLICAS
 DIRECCIÓN DE OBRAS PÚBLICAS
 DEPARTAMENTO DE PROYECTOS



SIMBOLOGIA:

	EJE ESTRUCTURAL
	REFERENCIA DE ELEVACION EXTERIOR
	REFERENCIA DE CORTE LONG. O TRANS.
	REFERENCIA DE ELEVACION INTERIOR
	ACCESO PRINCIPAL

	INDICACION DE NIVEL
	INDICACION DE CAMBIO DE NIVEL
	CLAVE DE PLAFONES
	CLAVE DE PUERTA
	CLAVE DE VENTANA
	INDICACION DE PENDIENTE
	MUEBLE SANITARIO
	MAMPARA SANITARIA

ACABADOS EN MUROS

NOTA DE ACLARACION

	CLAVE DE PARED
	CLAVE DE PUERTA
	CLAVE DE VENTANA
	INDICACION DE ARRANQUE
	VERSION DE REVISION
	EQUIPOS ESPECIALES

NOTAS GENERALES:
 1.- NO TOMAR MEDIDAS CON ESCALIMETRO, LAS COTAS IRON AL DIBUJO.
 2.- LAS DIMENSIONES ESPECIFICADAS EN ESTE PLANO ESTAN DADAS EN METROS A MENOS QUE SE INDIQUE LO CONTRARIO.
 3.- CUALQUIER MODIFICACION A ESTE PLANO, DEBERA ESTAR AUTORIZADA POR EL ARQUITECTO DISEÑADOR Y SUS INGENIEROS ESPECIALISTAS.
 4.- LA INFORMACION CONTENIDA EN ESTE PLANO ES PROPIEDAD PRIVADA DE LA SECRETARÍA DE COMUNICACIONES Y OBRAS PÚBLICAS DEL ESTADO DE CHIHUAHUA (SCOP).

NOTAS ESPECIFICAS:


MARCO LEGAL Y NORMATIVO:
 1.- LA CONSTRUCCION DE ESTE PROYECTO SE HARA BAJO LOS REGLAMENTOS DE CONSTRUCCION DE OBRA PUBLICA DEL ESTADO DE CHIHUAHUA PUE 2009.05.27/06. 41 DECRETO 071 / 00 (P.O. BRASO EN EL REGLAMENTO DE LA LEY DE OBRAS PUBLICAS FEDERALES DFE-07-2006; TAMBIEN SE CEBERAN AGUAR LOS SIGUIENTES REGLAMENTOS Y NORMAS SEGUN SEA EL CASO:
 1.- REGLAMENTO DE CONSTRUCCION Y NORMAS TECNICAS DEL MUNICIPIO CORRESPONDIENTE.
 2.- AMERICAN INSTITUTE OF STEEL CONSTRUCTION ASD 9TH EDITION.
 3.- AMERICAN NATIONAL STANDARD INSTITUTE.
 4.- AMERICAN CONCRETE INSTITUTE (ACI 318-05).
 5.- AMERICAN INSTITUTE OF STEEL CONSTRUCTION.
 6.- NORMA OFICIAL MEXICANA PARA INSTALACIONES ELECTRICAS NOM-001-SIEDE-2012.
 7.- NORMA OFICIAL MEXICANA PARA INSTALACIONES HIDROSANITARIAS C226/2-ONP-2007, PVC 6145/1-05/1-2002.
 8.- NORMA OFICIAL MEXICANA PARA INSTALACIONES DE GAS NOM-004-SIEDE-2004.
 9.- REGLAMENTO DE ACCESIBILIDAD PARA PERSONAS CON DISCAPACIDAD DEL ESTADO DE CHIHUAHUA.
 10.- PARA PROTECCION CIVIL, SISMOLÓGICA Y RUIAS DE EVOLUCION NOM-001-SPS-2008, NOM-002-SPS-2010, NOM-008-SPS-2008 Y NOM-009-SPS-2011.
 11.- PARA LAS INSTALACIONES DE AIRE ACONDICIONADO: SHAWM AND ASHRAE 90.1-2010.

PLAFONES SOTANO
 NO DEL PLANO:
PL-01




PLANTA BAÑO B1

ESC. 1:50

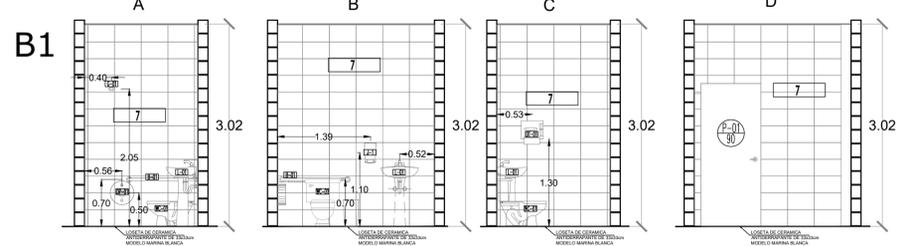


ALZADOS BAÑO B1

ESC. 1:50

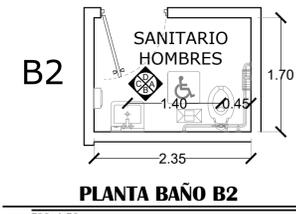


PLANTA BAÑO B2

ESC. 1:50

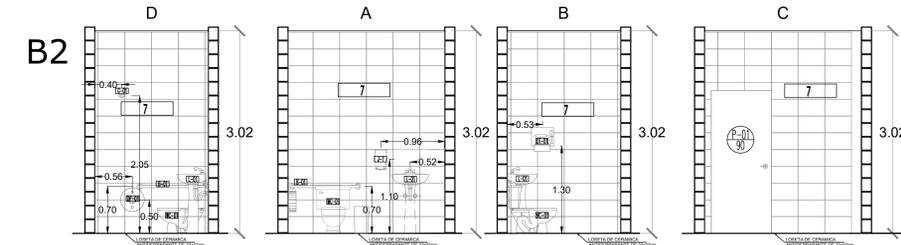


ALZADOS BAÑO B2

ESC. 1:50

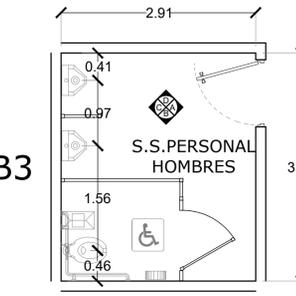


PLANTA BAÑO B3

ESC. 1:50

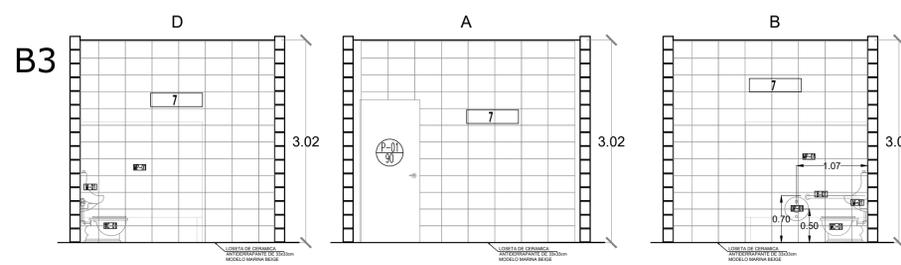


ALZADOS BAÑO B3

ESC. 1:50

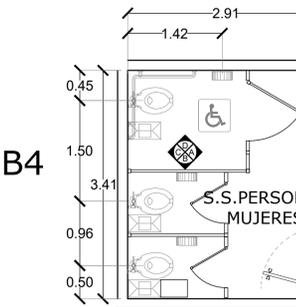


PLANTA BAÑO B4

ESC. 1:50

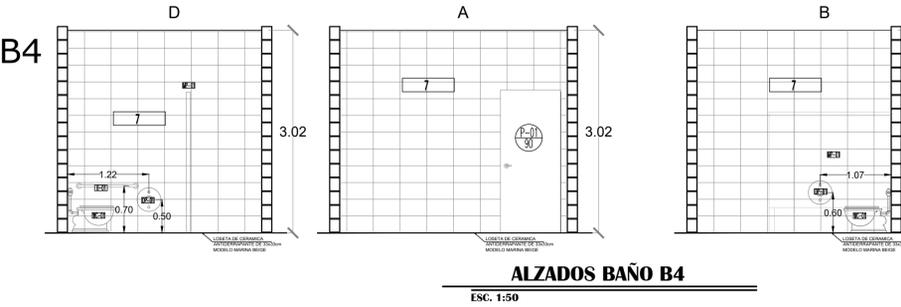


ALZADOS BAÑO B4

ESC. 1:50

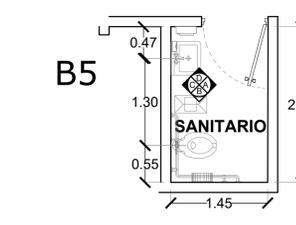


PLANTA BAÑO B5

ESC. 1:50

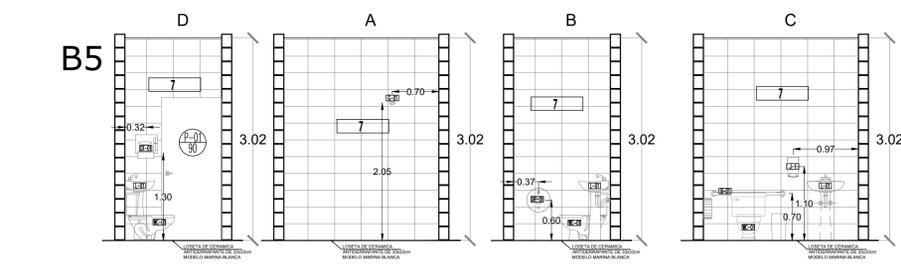


ALZADOS BAÑO B5

ESC. 1:50

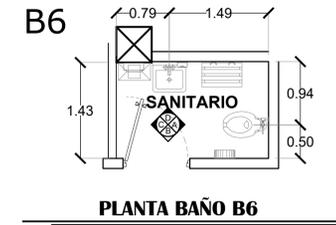


PLANTA BAÑO B6

ESC. 1:50

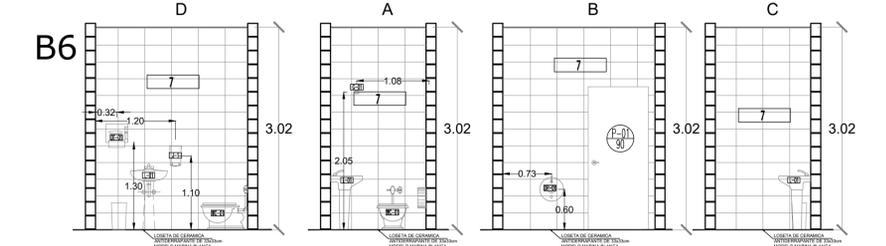


ALZADOS BAÑO B6

ESC. 1:50

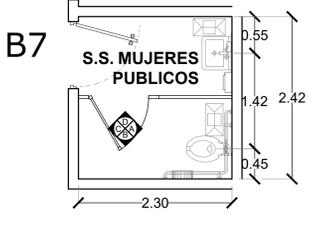


PLANTA BAÑO B7

ESC. 1:50

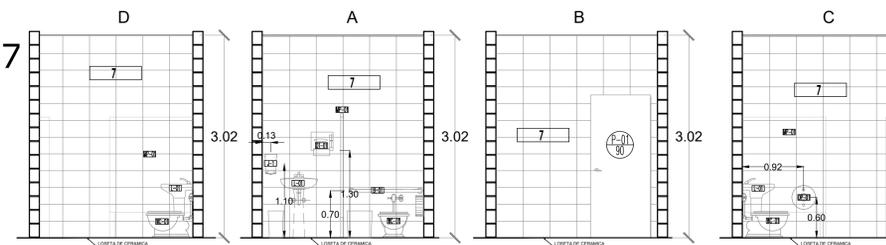


ALZADOS BAÑO B7

ESC. 1:50

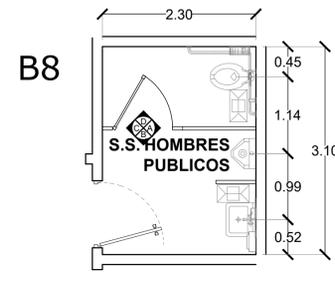


PLANTA BAÑO B8

ESC. 1:50

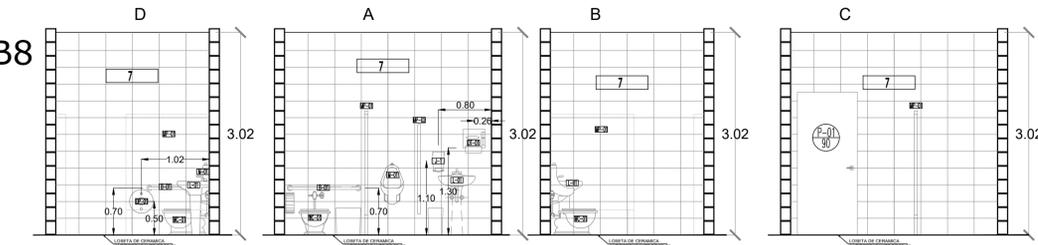


ALZADOS BAÑO B8

ESC. 1:50

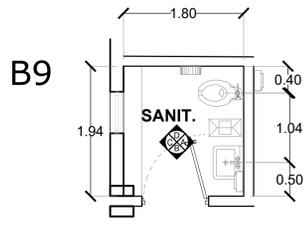

PLANTA BAÑO B9

ESC. 1:50

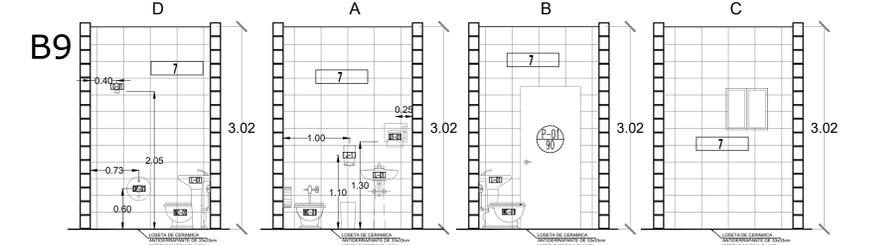

ALZADOS BAÑOS B9

ESC. 1:50

PARA DETALLES DE ACCESORIOS DE BAÑO VER PLANO FI-03



DIRECTOR RESPONSABLE DE OBRA:

Aracely Padilla López
CÉDULA PROFESIONAL 6424770 D.E.O. 1750-A
CORRESPONSABLE ARQUITECTÓNICO:

GRUPO ASESOR
CÉDULA PROFESIONAL 4969721 D.E.O. XXXX
CORRESPONSABLE ESTRUCTURAL:

Aracely Padilla López
CÉDULA PROFESIONAL 6424770 D.E.O. 1750-A
PERITO DE INSTALACION ELECTRICA:

Hugo Arturo Castillo Holguín
CÉDULA PROFESIONAL 1223868 D.E.V. XXXX
PERITO DE INSTALACION DE GAS:

NOMBRE DEL PERITO DE INSTALACION DE GAS
CÉDULA PROFESIONAL XXXXXXX
DESARROLLO URBANO Y ECOLOGIA:

JUNTA CENTRAL DE AGUA Y SANEAMIENTO:

PROTECCION CIVIL:

AUTORIZACION DEL SOLICITANTE:

SECRETARIA DE SALUD

TABLA A.1 DETERMINACION DEL RIESGO DE INCENDIO	
CONCEPTO	RIESGO DE INCENDIO
SUPERFICIE CONTRIBUIDA EN m2	ORDINARIO
MINOR A 1.000	IGUAL O MAYOR DE 1.000

PORTANTO, EL RIESGO ES: **ORDINARIO**

SUPERFICIES:	2.918,50 m2
TERRENO:	4.539,47 m2
CONSTRUCCION (EDIFICACION):	0,00 m2
CONSTRUCCION (AMPLIACION):	49,20 m2
CONSTRUCCION (OSMACIONES):	0,00 m2
CONSTRUCCION (OBRAS EXTERIORES):	0,00 m2

UBICACION:
AV. FRANCISCO VILLA Y MALECON SIN NUMERO,
COL. CENTRO, CHAMIZAL,
C.P. 32000, CD. JUAREZ, CHIHUAHUA
GEOLOCALIZACION:
31° 44' 47,484" N
106° 29' 10,456" O
ALTITUD 0,000 MSNM

REVISOR:
ARG. ALAN JOSUE FLORES HERNANDEZ
JEFE DEL DEPARTAMENTO DE PROYECTOS

COLABORADORES:
SIECSA
BLDG PROJETS ENGINEERING

ESCALA:
INDICADA

FECHA:
17/07/2019

NOMBRE DEL PROYECTO:
SUSTITUCION DEL CENTRO DE SALUD SOMOS MEXICANOS


CD. JUAREZ, CHIHUAHUA

NOMBRE DEL PLANO:
ALZADOS

NO DEL PLANO:
FI-01



SECRETARÍA DE COMUNICACIONES Y OBRAS PÚBLICAS
DIRECCIÓN DE OBRAS PÚBLICAS
DEPARTAMENTO DE PROYECTOS

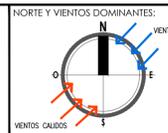

SIMBOLOGIA:	
	EJE ESTRUCTURAL
	REFERENCIA DE ELEVACION EXTERIOR
	REFERENCIA DE CORTE LONG. O TRANS.
	REFERENCIA DE ELEVACION INTERIOR
	ACCESO PRINCIPAL
	INDICACION DE NIVEL
	INDICACION DE CAMBIO DE NIVEL
	CLAVE DE PLAFONES
	CLAVE DE PISOS
	CLAVE DE VENTANA
	INDICACION DE PENDIENTE
	MUEBLE SANITARIO
	MAMPARA SANITARIA
	VERSION DE REVISION
	EQUIPOS ESPECIALES

ACABADOS EN MUROS	
	NOTA DE ACLARACION
	CLAVE DE PUERTA
	CLAVE DE VENTANA
	INDICACION DE ARRANQUE
	VERSION DE REVISION
	EQUIPOS ESPECIALES

NOTAS GENERALES:
1. NO TOMAR MEDIDAS CON ESCALIMETRO, LAS COTAS IRON AL DIBUJO.
2. LAS DIMENSIONES ESPECIFICADAS EN ESTE PLANO ESTAN DADAS EN METROS A MENOS QUE SE INDIQUE LO CONTRARIO.
3. CUALQUIER MODIFICACION A ESTE PLANO, DEBERA ESTAR AUTORIZADA POR EL INGENIERO DISEÑADOR Y SUO INGENIERO ESPECIALIDAD.
4. LA INFORMACION CONTENIDA EN ESTE PLANO ES PROPIEDAD PRIVADA DE LA SECRETARIA DE COMUNICACIONES Y OBRAS PUBLICAS DEL ESTADO DE CHIHUAHUA (SCOP).

NOTAS ESPECIFICAS:

MARCO LEGAL Y NORMATIVO:
1.- LA CONSTRUCCION DE ESTE PROYECTO SE HARA BAJO LOS REGLAMENTOS DE CONSTRUCCION DE OBRA PUBLICA DEL ESTADO DE CHIHUAHUA PUE 2009.02.19 No. 41 REVISADO EN EL REGAMEN TO DE LA LEY DE OBRAS PUBLICAS FEDERALES DE 2012-2016. TAMBIEN SE CEBERAN AGUAR LOS SIGUIENTES REGLAMENTOS Y NORMAS SEGUN SEA EL CASO:
2.- AMERICAN INSTITUTE OF STEEL CONSTRUCTION ASD 5TH EDITION.
3.- AMERICAN NATIONAL STANDARD INSTITUTE.
4.- AMERICAN CONCRETE INSTITUTE (ACI 318-05).
5.- AMERICAN INSTITUTE OF STEEL CONSTRUCTION.
6.- NORMA OFICIAL MEXICANA PARA INSTALACIONES ELECTRICAS NOM-001-SIEC-2012.
7.- NORMA OFICIAL MEXICANA PARA INSTALACIONES HIDROSANITARIAS C226/2-IMP-2007, PVE 6145/1-2011-2002.
8.- NORMA OFICIAL MEXICANA PARA INSTALACIONES DE GAS NOM-004-SIEG-2004.
9.- REGLAMENTO DE ACCESIBILIDAD PARA PERSONAS CON DISCAPACIDAD DEL ESTADO DE CHIHUAHUA.
10.- PARA PROTECCION CIVIL, SISMOLÓGICA Y RIESGO DE EVOLUCION.
11.- PARA LAS INSTALACIONES DE AIRE ACONDICIONADO: SHAWN Y ASHRAE 90.1-2016.

DIRECTOR RESPONSABLE DE OBRA:

Aracely Padilla López
CEDIJA PROFESIONAL 6424770 D.E.O. 1750-A
CORRESPONSABLE ARQUITECTONICO:

GRUPO ASESOR
CEDIJA PROFESIONAL 4969721 D.E.O. XXXX
CORRESPONSABLE ESTRUCTURAL:

Aracely Padilla López
CEDIJA PROFESIONAL 6424770 D.E.O. 1750-A
PERITO DE INSTALACION ELECTRICA:

Hugo Arturo Castillo Holguín
CEDIJA PROFESIONAL 1223868 D.E.V. XXXX
PERITO DE INSTALACION DE GAS:

NOMBRE DEL PERITO DE INSTALACION DE GAS
CEDIJA PROFESIONAL XXXXXXXX
DESARROLLO URBANO Y ECOLOGIA:

JUNTA CENTRAL DE AGUA Y SANEAMIENTO:

PROTECCION CIVIL:

AUTORIZACION DEL SOLICITANTE:

SECRETARIA DE SALUD

TABLA A.1 DETERMINACION DEL RIESGO DE INCENDIO	
CONSTRUCCION	RIESGO DE INCENDIO
SUPERFICIE CONSTRUIDA EN m2	ORDINARIO ALTO
Menor a 1000	Igual o Mayor de 1000

PORTANTO, EL RIESGO ES: **ORDINARIO**

SUPERFICIES:	2.986.50 m2
TERRENO:	4.539.47 m2
CONSTRUCCION (EDIFICACION):	000.00 m2
CONSTRUCCION (AMPLIACION):	49.20 m2
CONSTRUCCION (OSMACIONES):	000.00 m2
CONSTRUCCION (OBRAS EXTERIORES):	000.00 m2

UBICACION:
AV. FRANCISCO VILLA Y MALECON SIN NUMERO,
COL. CENTRO, CHAMIZAL
C.P. 32000, CD. JUAREZ, CHIHUAHUA
GEOLOCALIZACION:
31° 44' 47.684" N
106° 29' 10.656" O
ALTITUD 0.000 MSNM

REVISOR:
ARG. ALAN JOSUE FLORES HERNANDEZ
JEFE DEL DEPARTAMENTO DE PROYECTOS

COLABORADORES:
SIECA
BLDG PROJETS ENGINEERING

ESCALA:
INDICADA EN METROS














FECHA:
17/07/2019

NOMBRE DEL PROYECTO:
SUSTITUCION DEL CENTRO DE SALUD SOMOS MEXICANOS


CD. JUAREZ, CHIHUAHUA

NOMBRE DEL PLANO:
ALZADOS

NO DEL PLANO:
FI-02

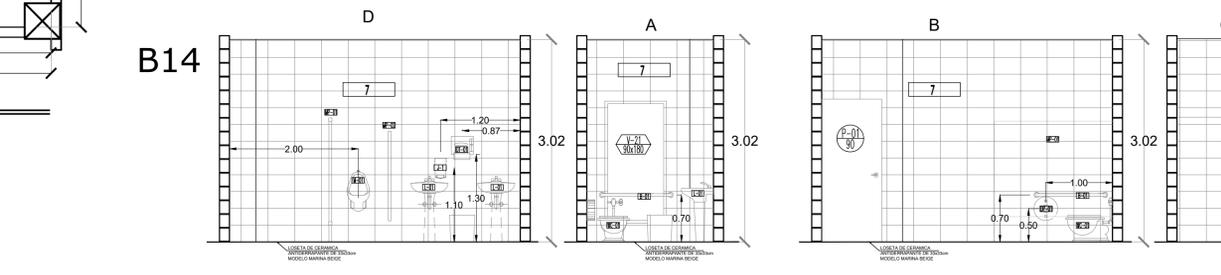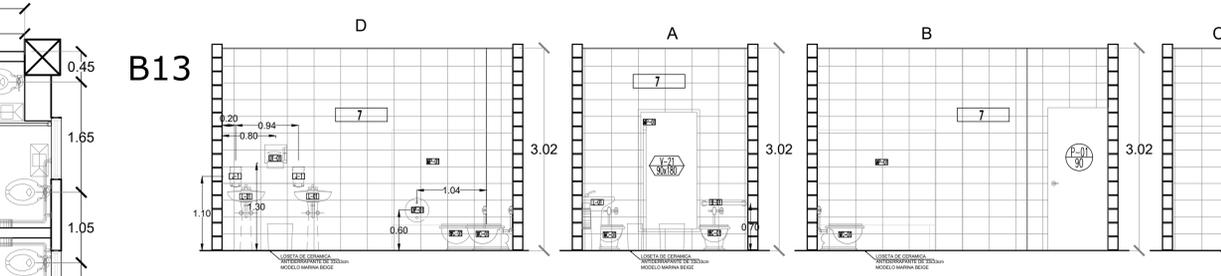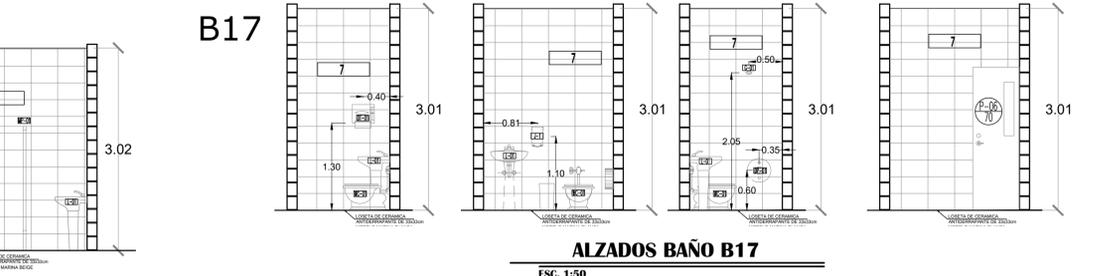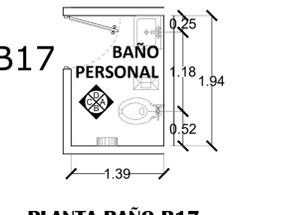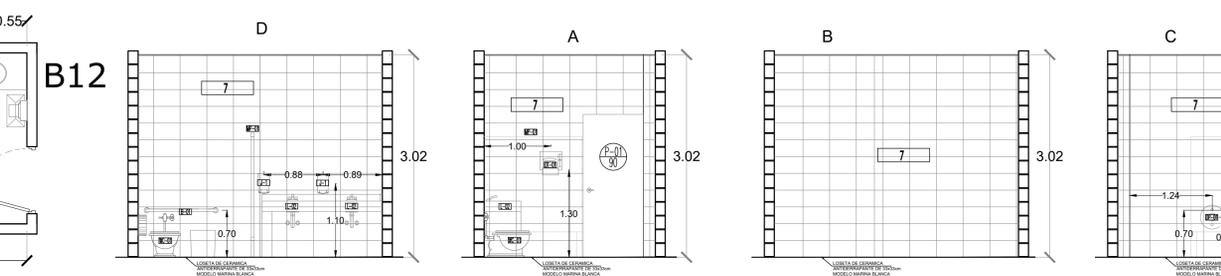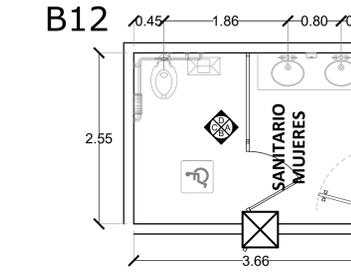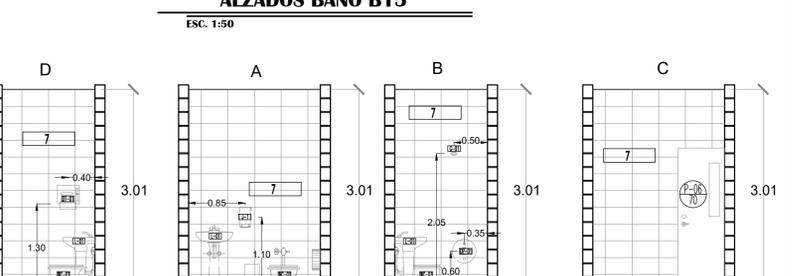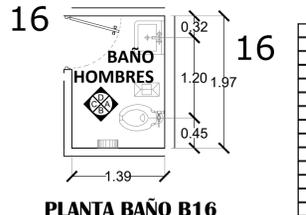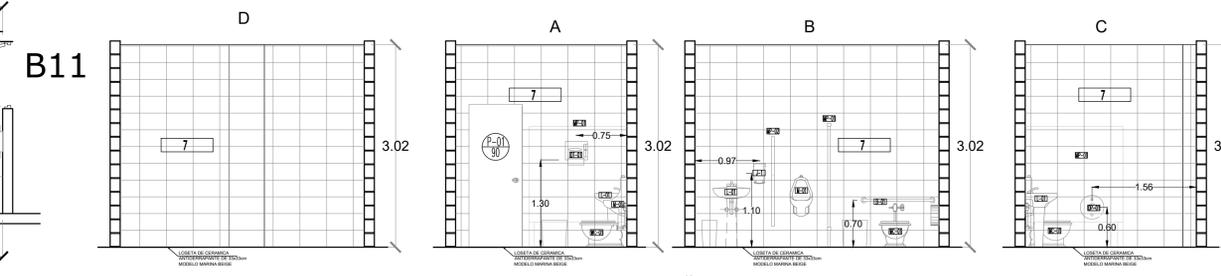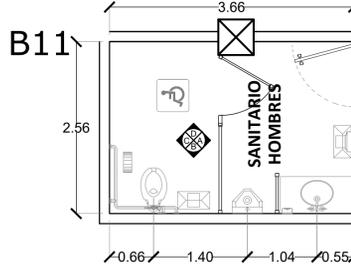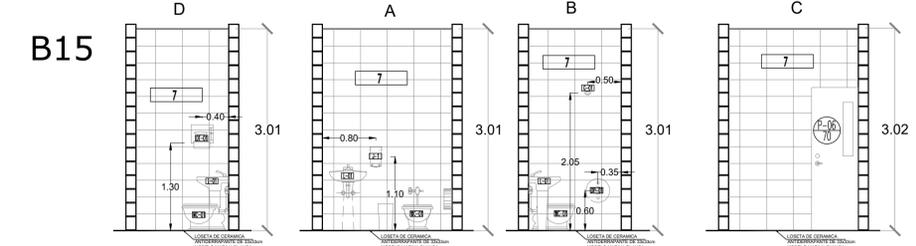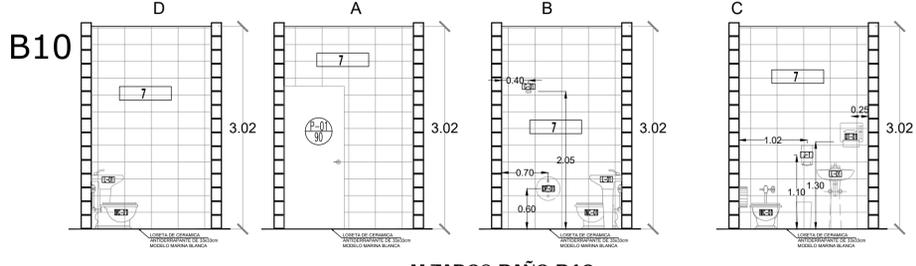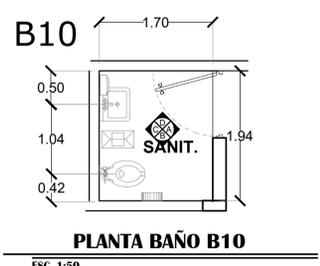

PARA DETALLES DE ACCESORIOS DE BAÑO VER PLANO FI-03

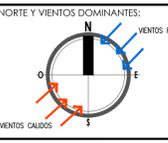

ACABADOS EN MUROS
NOTA DE ACLARACION
CLAVE DE PUERTA
CLAVE DE VENTANA
INDICACION DE ARRANQUE
VERSION DE REVISION
EQUIPOS ESPECIALES

NOTAS GENERALES:
1. NO TOMAR MEDIDAS CON ESCALIMETRO, LAS COTAS IRON AL DIBUJO.
2. LAS DIMENSIONES ESPECIFICAS EN ESTE PLANO ESTAN DADAS EN METROS A MENOS QUE SE INDIQUE LO CONTRARIO.
3. CUALQUIER MODIFICACION A ESTE PLANO DEBERA ESTAR AUTORIZADA POR EL ARQUITECTO SUPERVISOR Y SUS INGENIEROS ESPECIALISTAS.
4. LA INFORMACION CONTENIDA EN ESTE PLANO ES PROPIEDAD PRIVADA DE LA SECRETARIA DE COMUNICACIONES Y OBRAS PUBLICAS DEL ESTADO DE CHIHUAHUA (SCOP).

NOTAS ESPECIFICAS:
1.- LA CONSTRUCCION DE ESTE PROYECTO SE HARA BAJO LOS REGLAMENTOS DE CONSTRUCCION DE OBRA PUBLICA DEL ESTADO DE CHIHUAHUA PUE 2009.05.20/No. 41 DECRETO 271 / 00 D.F.O. BRIGADO EN EL REGLAMENTO DE LA LEY DE OBRAS PUBLICAS FEDERALES DDF-07-2006. TAMBIEN SE CEBERAN ACOMODAR LOS SIGUIENTES REGLAMENTOS Y NORMAS SEGUN SEA EL CASO:
2.- AMERICAN INSTITUTE OF STEEL CONSTRUCTION ASD 9TH EDITION.
3.- AMERICAN NATIONAL STANDARD INSTITUTE.
4.- AMERICAN CONCRETE INSTITUTE (ACI 318-05).
5.- AMERICAN INSTITUTE OF STEEL CONSTRUCTION.

MARCO LEGAL Y NORMATIVO:
6.- NORMA OFICIAL MEXICANA PARA INSTALACIONES ELECTRICAS NOM-001-SIEC-2002.
7.- NORMA OFICIAL MEXICANA PARA INSTALACIONES HIDROSANITARIAS C220/2-ONP-2007, PVE 6145/1-02/1-2002.
8.- NORMA OFICIAL MEXICANA PARA INSTALACIONES DE GAS NOM-004-SIEG-2004.
9.- REGLAMENTO DE ACCESIBILIDAD PARA PERSONAS CON DISCAPACIDAD DEL ESTADO DE CHIHUAHUA.
10.- PARA PROTECCION CIVIL, SISMOLÓGICA Y RIESGOS DE EVOLUCION NOM-001-SPS-2008, NOM-002-SPS-2010, NOM-006-SPS-2008 Y NOM-009-SPS-2011.
11.- PARA LAS INSTALACIONES DE AIRE ACONDICIONADO: SHAWN Y ASHRAE 90.1-2010.