



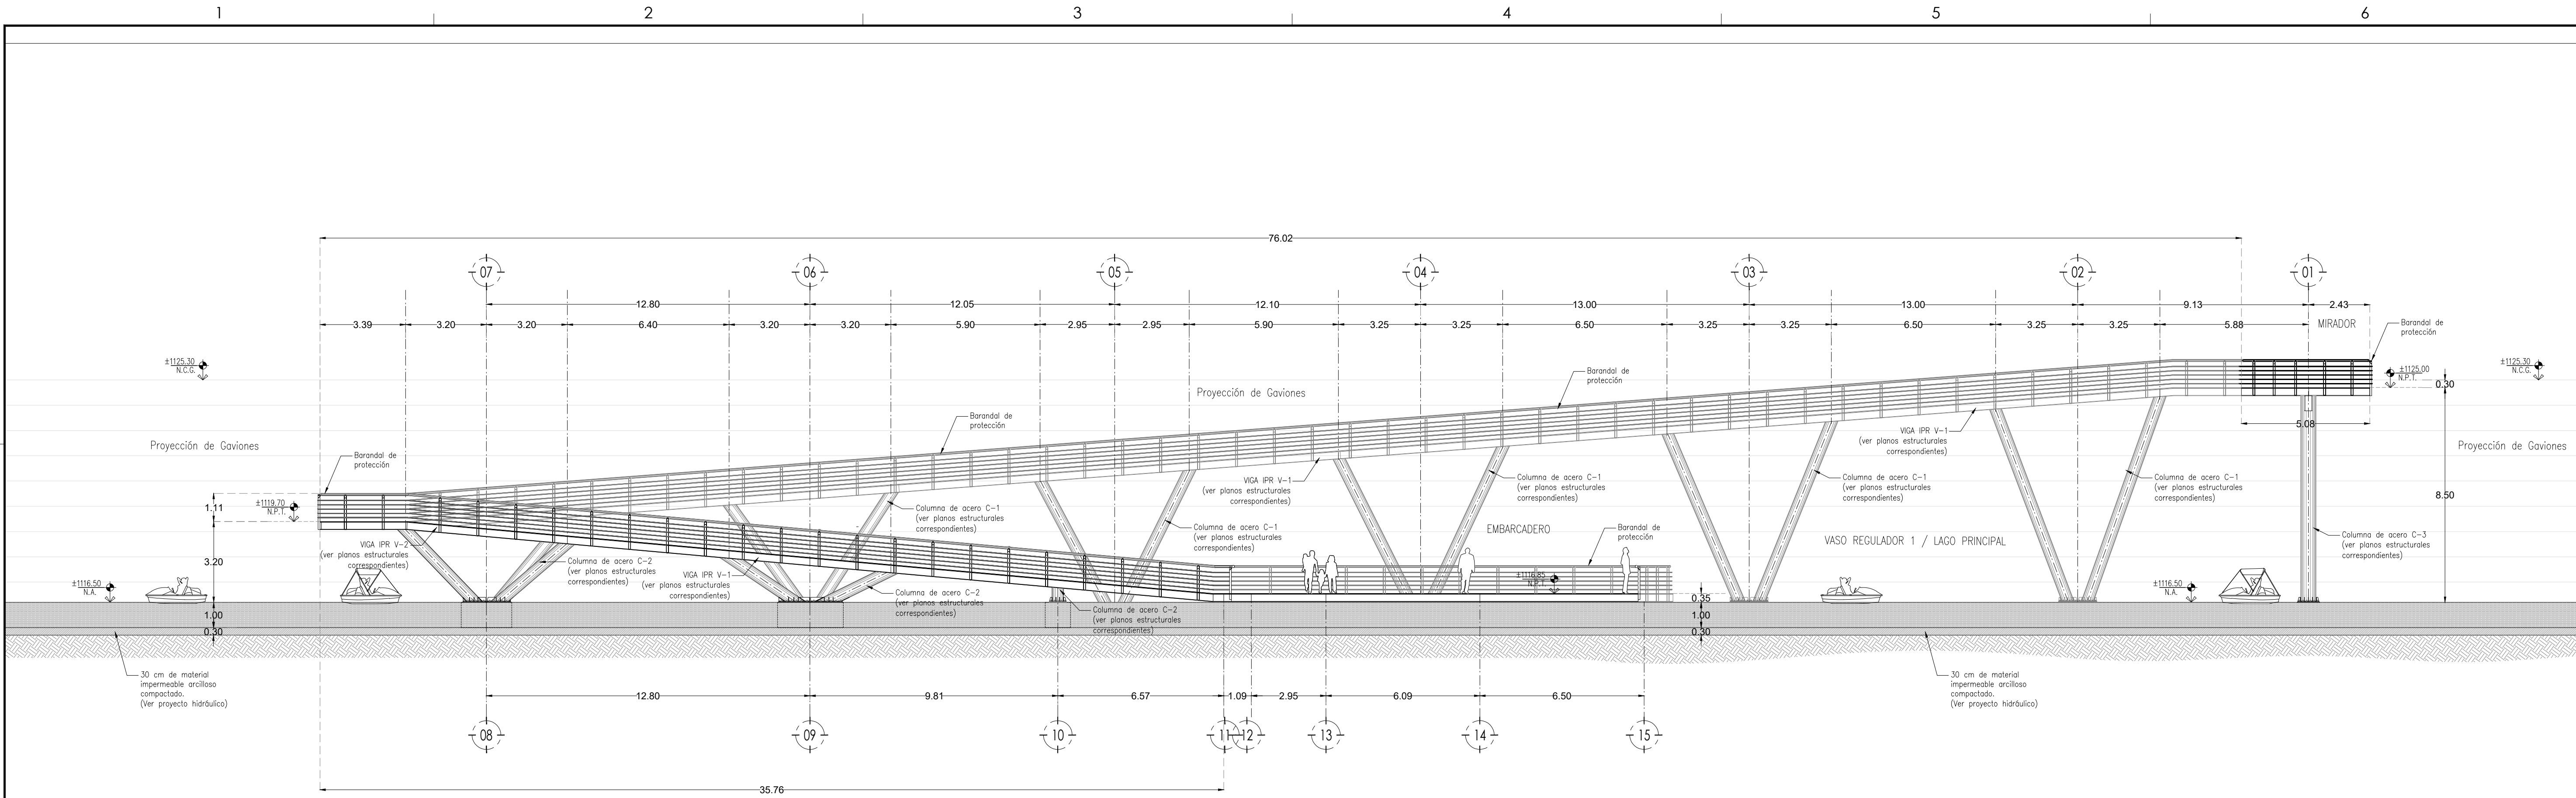


A-01 / ALZADO PRINCIPAL MIRADOR-EMBARCADERO
ESCALA: 1/125

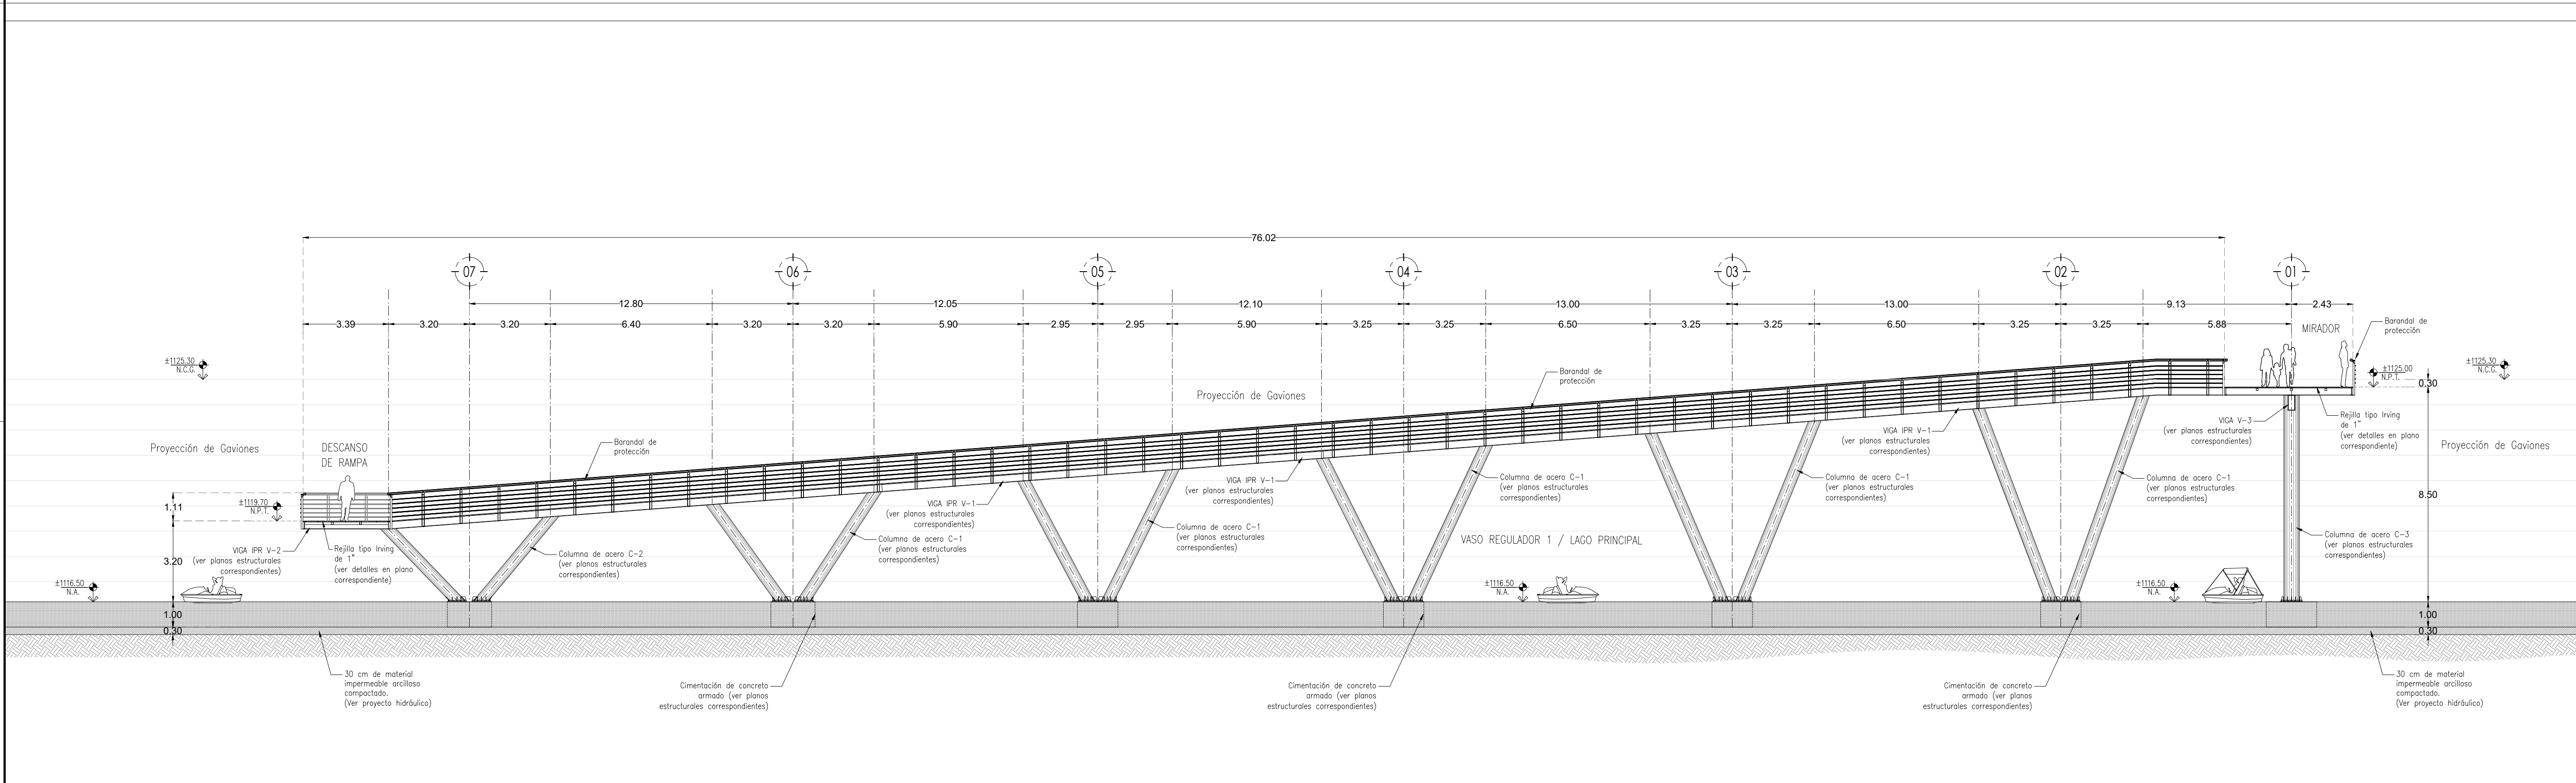

CT-01 / CORTE LONGITUDINAL MIRADOR-EMBARCADERO
ESCALA: 1/125



SECRETARÍA DE COMUNICACIONES Y OBRAS PÚBLICAS
DIRECCIÓN DE OBRAS PÚBLICAS
DEPARTAMENTO DE PROYECTOS

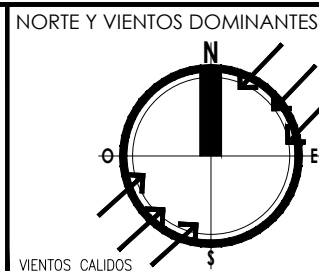

SIMBOLOGÍA:
EJE ESTRUCTURAL
REFERENCIA DE ELEVACION EXTERIOR
REFERENCIA DE CORTE LONG. O TRANS.
REFERENCIA DE ELEVACION INTERIOR
ACCESO PRINCIPAL

INDICACION DE NIVEL
INDICACION DE CAMBIO DE NIVEL
CLAVE DE PLAFONES
CLAVE DE PISOS
INDICACION DE PENDIENTE
MUEBLE SANITARIO
MAPAPA SANITARIA

ACABADOS EN MUROS
NOTA DE ACLARACION
CLAVE DE PUERTA
CLAVE DE VENTANA
INDICACION DE ARRANQUE
VERSION DE REVISION
EQUIPOS ESPECIALES

NOTAS GENERALES:
1. NO TOMAR MEDIDAS CON ESCALIMETRO, LAS COTAS SIGEN AL DIBUJO.
2. LAS DIMENSIONES ESPECIFICADAS EN ESTE PLANO ESTAN DADAS EN METROS A MENOS QUE SE INDIQUE LO CONTRARIO.
3. CUALQUIER MODIFICACION A ESTE PLANO, DEBERA ESTAR AUTORIZADA POR EL ARQUITECTO DISEÑADOR Y SUS INGENIEROS ESPECIALISTAS.
4. LA INFORMACION CONTENIDA EN ESTE PLANO ES PROPIEDAD PRIVADA DE LA SECRETARIA DE COMUNICACIONES Y OBRAS PUBLICAS DEL ESTADO DE CHIHUAHUA (SCOP).

NOTAS ESPECIFICAS:
1. PARA EL DESARROLLO DE ESTE PROYECTO NO SE CONTO CON LA INFORMACION TOPOGRAFICA SUFICIENTE, CONSIDERAR EN SITIO LAS COORDENADAS Y NIVELES EXISTENTES EN ESTE PLANO.
2. LAS COORDENADAS, NIVELES Y TRAZO DE LA PLANIMETRIA ASÍ COMO LAS EXPRESIONES FUERON BASADOS EN LA INFORMACION DEL LEVANTAMIENTO (LUMI) DE CURVAS DE NIVEL Y EN LA GRILLA PROPORCIONADA POR EL ING. FRANCISCO OLIVERA VAREZ (DIRECTOR DE CAMBIO DE SEÑAL) EL 2 DE AGOSTO DE 2019.
3. EL DESARROLLO DE ESTE PROYECTO SE BASO EN LA INFORMACION DEL PROYECTO HERRILLER PROPORCIONADO POR EL ING. CESAR TRIANA EL 29 DE ABRIL DE 2020.

MARCO LEGAL Y NORMATIVO:
1.- LEY DE CONSTRUCCION Y NORMAS TECNICAS DEL MUNICIPIO DE CHIHUAHUA.
2.- LEY DE CONSTRUCCION DEL ESTADO DE CHIHUAHUA.
3.- LEY DE CONSTRUCCION DEL MUNICIPIO DE CHIHUAHUA.
4.- LEY DE CONSTRUCCION DEL MUNICIPIO DE CHIHUAHUA.
5.- LEY DE CONSTRUCCION DEL MUNICIPIO DE CHIHUAHUA.
6.- LEY DE CONSTRUCCION DEL MUNICIPIO DE CHIHUAHUA.
7.- LEY DE CONSTRUCCION DEL MUNICIPIO DE CHIHUAHUA.
8.- LEY DE CONSTRUCCION DEL MUNICIPIO DE CHIHUAHUA.
9.- LEY DE CONSTRUCCION DEL MUNICIPIO DE CHIHUAHUA.
10.- LEY DE CONSTRUCCION DEL MUNICIPIO DE CHIHUAHUA.

REVISOR:
ARQ. JOSÉ ALAN FLORES HERNÁNDEZ
JEFE DEL DEPARTAMENTO DE PROYECTOS

DIRECTOR RESPONSABLE DE OBRA:

NOMBRE DEL PERITO RESPONSABLE DE LA OBRA:
CEDULA PROFESIONAL XXXXXXXX D.O. XXXX
CORRESPONSABLE ARQUITECTONICO:

NOMBRE DEL PERITO CORRESPONSABLE ARQUITECTONICO:
CEDULA PROFESIONAL XXXXXXXX D.O. XXXX
CORRESPONSABLE ESTRUCTURAL:

NOMBRE DEL PERITO RESPONSABLE DE LA ESTRUCTURA:
CEDULA PROFESIONAL XXXXXXXX D.O. XXXX
PERITO DE INSTALACION ELECTRICA:

NOMBRE DEL PERITO DE INSTALACION ELECTRICA:
CEDULA PROFESIONAL XXXXXXXX D.O. XXXX
PERITO DE INSTALACION DE GAS:

NOMBRE DEL PERITO DE INSTALACION DE GAS:
CEDULA PROFESIONAL XXXXXXXX D.O. XXXX
DESARROLLO URBANO Y ECOLOGIA:

JUNTA CENTRAL DE AGUA Y SANEAMIENTO:

PROTECCION CIVIL:

AUTORIZACION DEL SOLICITANTE:

SECRETARIA DE DESARROLLO URBANO Y ECOLOGIA

TABLA A.1 DETERMINACION DEL RIESGO DE INCENDIO	
CONCEPTO	RIESGO DE INCENDIO
SUPERFICIE CONSTRUIDA EN m2	ORDENADO ALTO
EN m2	MINOR A 1.000
	IGUAL O MAYOR DE 1.000

FOR TANTO, EL RIESGO ES: **ORDINARIO**

SUPERFICIES:
TERRENO: 226.998.44 m2
CONSTRUCCION (EDIFICACION): 000.00 m2
CONSTRUCCION (AMPLIACION): 000.00 m2
CONSTRUCCION (OBRAS EXTERIORES): 000.00 m2

UBICACION:
PARQUE CENTRAL AV. TECNOLÓGICO S/N. 32528
CIUDAD JUÁREZ, JUÁREZ, CHIHUAHUA

GEOLOCALIZACION:
31° 41' 16.57" N
106° 25' 21.02" O
ALTITUD: 1.54 MNM

REVISOR:
ARQ. JOSÉ ALAN FLORES HERNÁNDEZ
JEFE DEL DEPARTAMENTO DE PROYECTOS

COLABORADORES:

DIRECTOR GENERAL: ARQ. MARIO SOTOMAYOR GARCÍA COORDINADOR: ARQ. MARIO ALFONSO GONZÁLEZ R. COLABORADORES: ARQ. JUAN DAVID CARRILLO FLORES ARQUITECTO LOCAL: ARQ. MARIO CARRILLO MARGÜEZ	
---	--

ESCALA:
INDICADA
EN METROS
FECHA:
13/ Julio/ 2020
NOMBRE DEL PROYECTO:
PROYECTO EJECUTIVO DE REHABILITACIÓN PARQUE CENTRAL CIUDAD JUÁREZ
NOMBRE DEL PLANO:
MIRADOR - EMBARCADERO ALZADOS Y CORTES GENERALES
NO DEL PLANO:
A2.01
ARQUITECTONICOS