


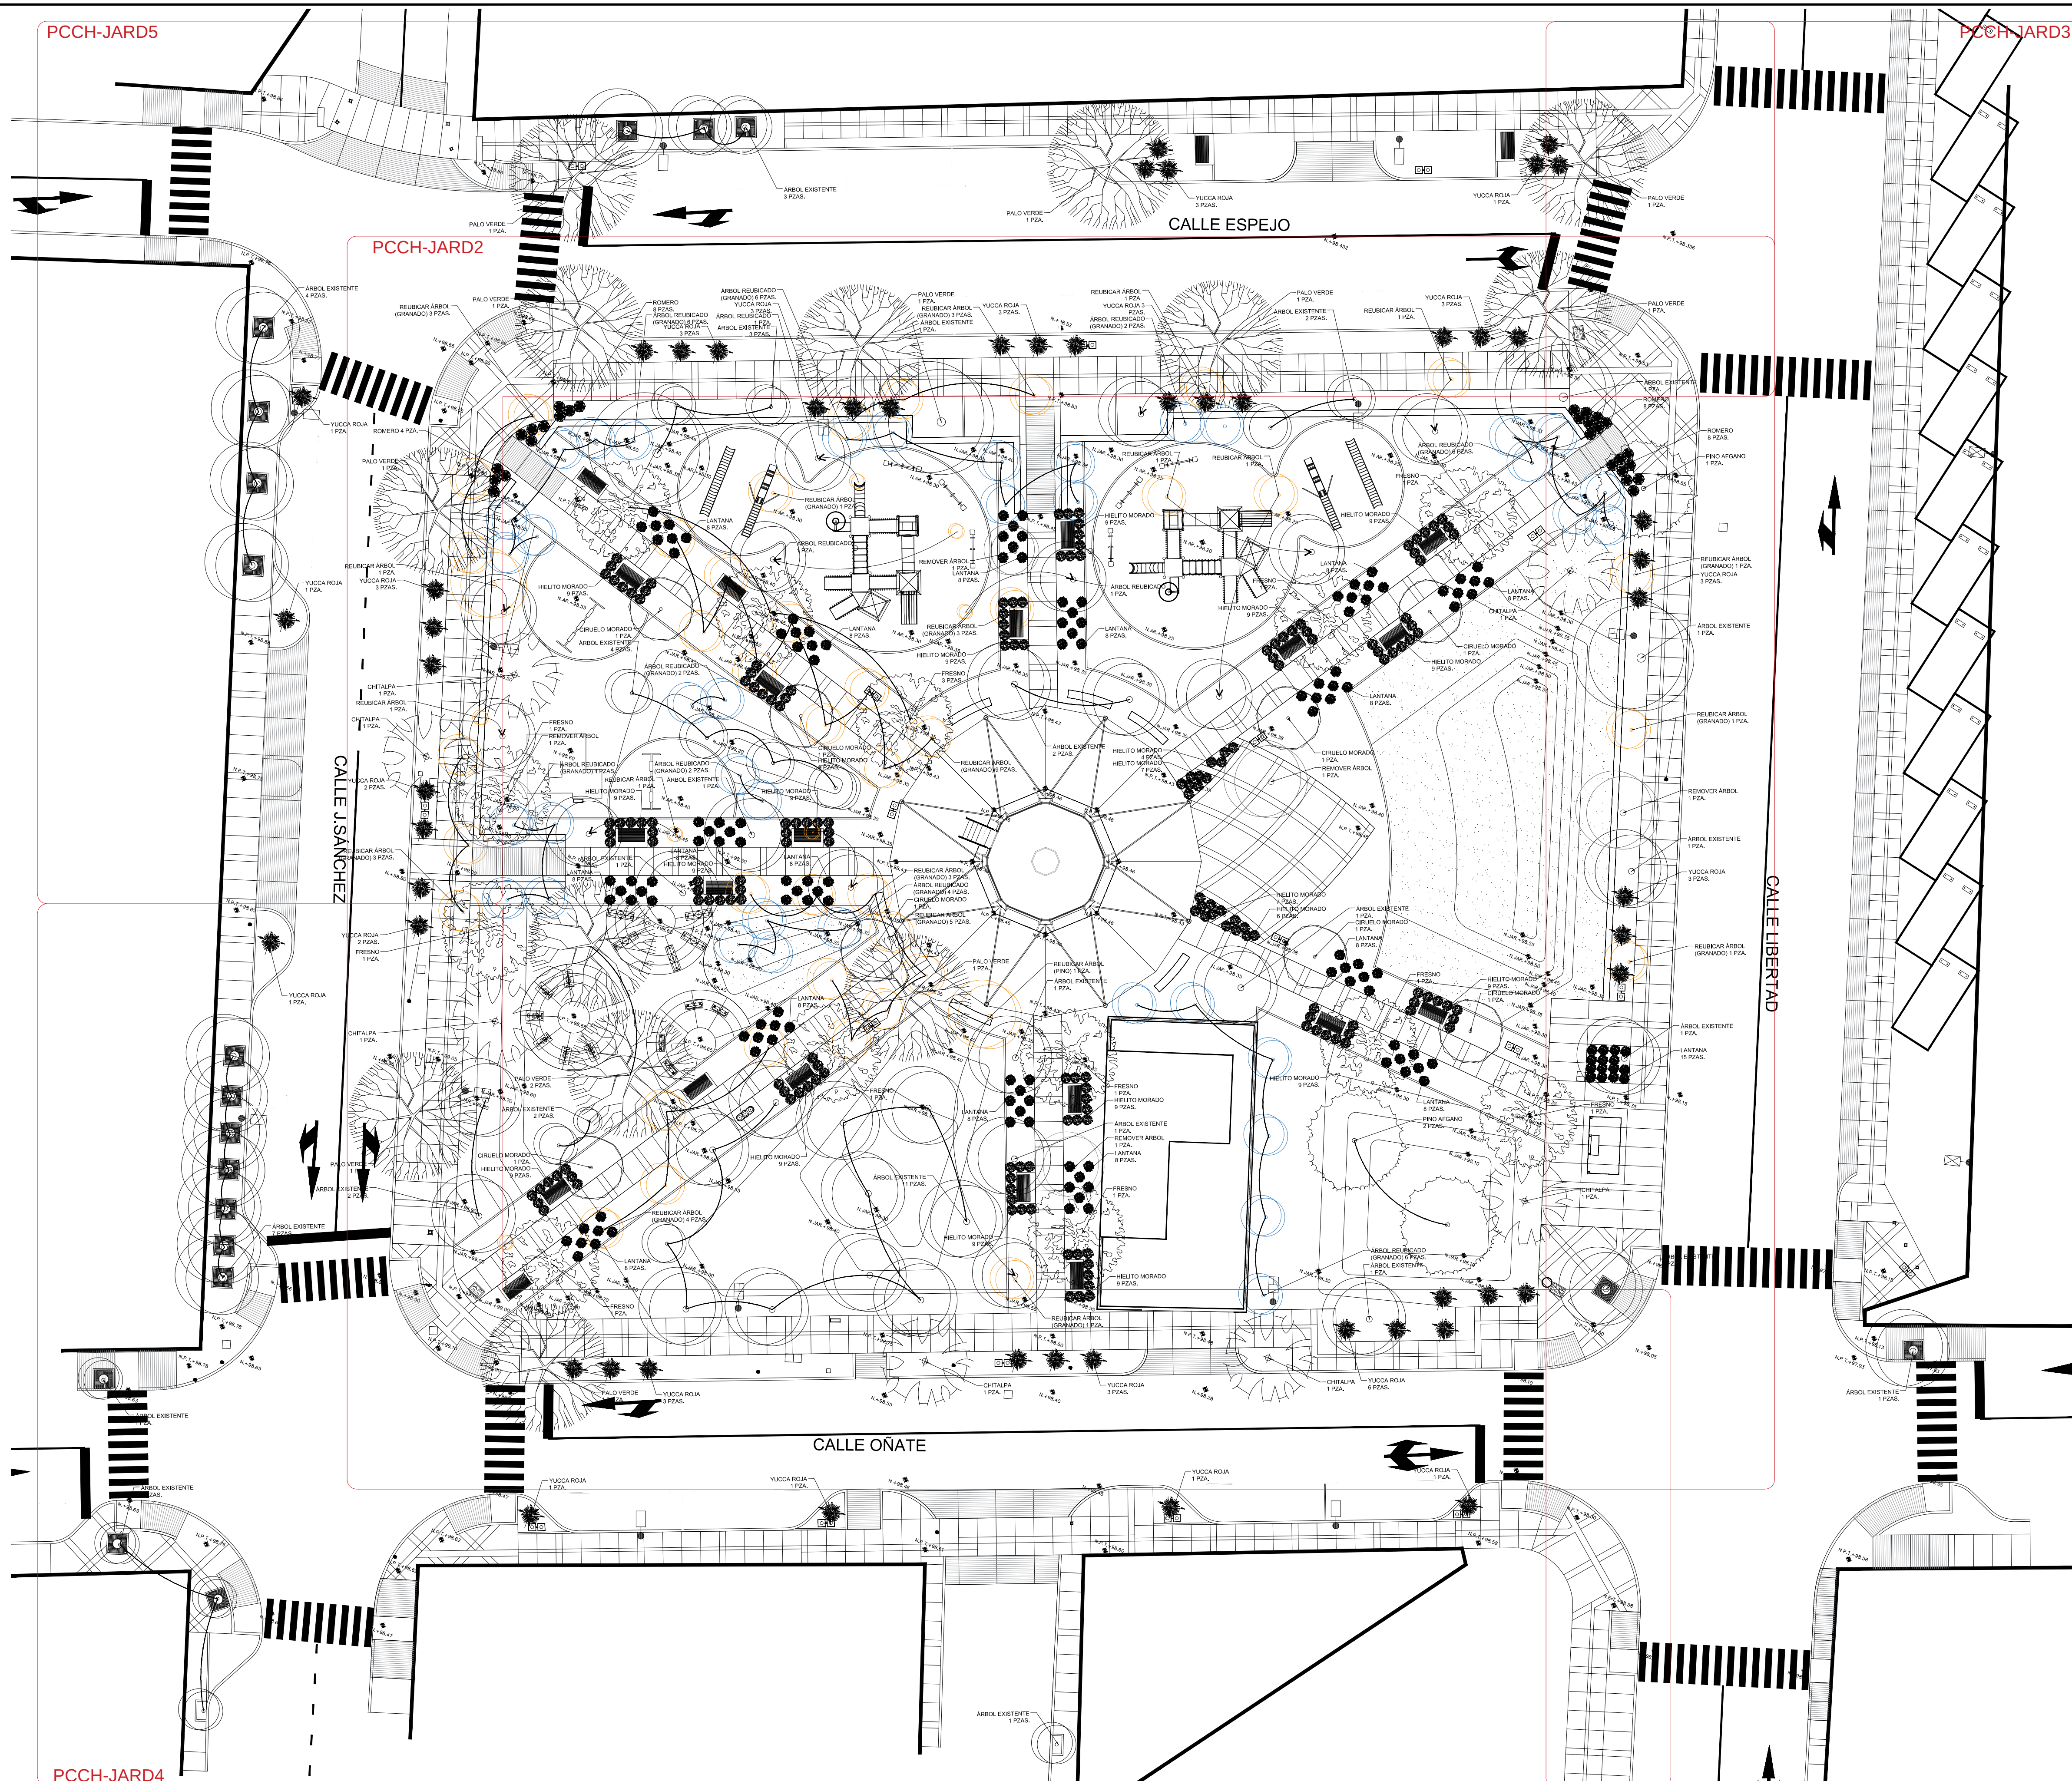

SIMBOLOGIA			
PALETA VEGETAL			
ÁRBOLES			
SÍMBOLO	NOMBRE	GENERO	ESPECIE
	CHITALPA	Chitalpa	ashkentensis
	FRESNO	Fraxinus	velutina
	PALO VERDE	Parkinsonia	aculeata
	PINO AFGANO	Pinus	edularica
	CIRUELO MORADO	Prunus	cerasifera
	ARBOLO EXISTENTE		
	ARBOLO PARA REUBICAR		
	ARBOLO REUBICADO		
	ARBOLO PARA REMOVER		

PALETA VEGETAL			
ARBUSTOS Y CUBRESUELOS			
SÍMBOLO	NOMBRE COMUN	GENERO	ESPECIE
	HELITO MORADO	Corbairatus	edulis
	LANтана	Lantana	montevideensis
	ROMERO	Rosmarinus	officinalis prostratus
	YUCCA ROJA	Hesperaloe	parviflora
	PASTO BERMUDA	Cynodon	dactylon

LOCALIZACIÓN

NORTE

Instituto Municipal de Investigación y Planeación

Autoriz: DR. ROBERTO MORA P.
DIRECTOR GENERAL DEL INSTITUTO

Coordina: ARO. LUIS E. MARTINEZ CH.
COORDINADOR DE MOVILIDAD E INFRAESTRUCTURA

Diseño: I - M - I - P

Fecha: ENERO 2020

Ubicación: CIUDAD JUAREZ CHIHUAHUA

ESCALA: 1:200

Clave: PCCH-JARD1

PARQUE DE BARRIO COLONIA CHAVEÑA

PLANO ARQUITECTONICO