


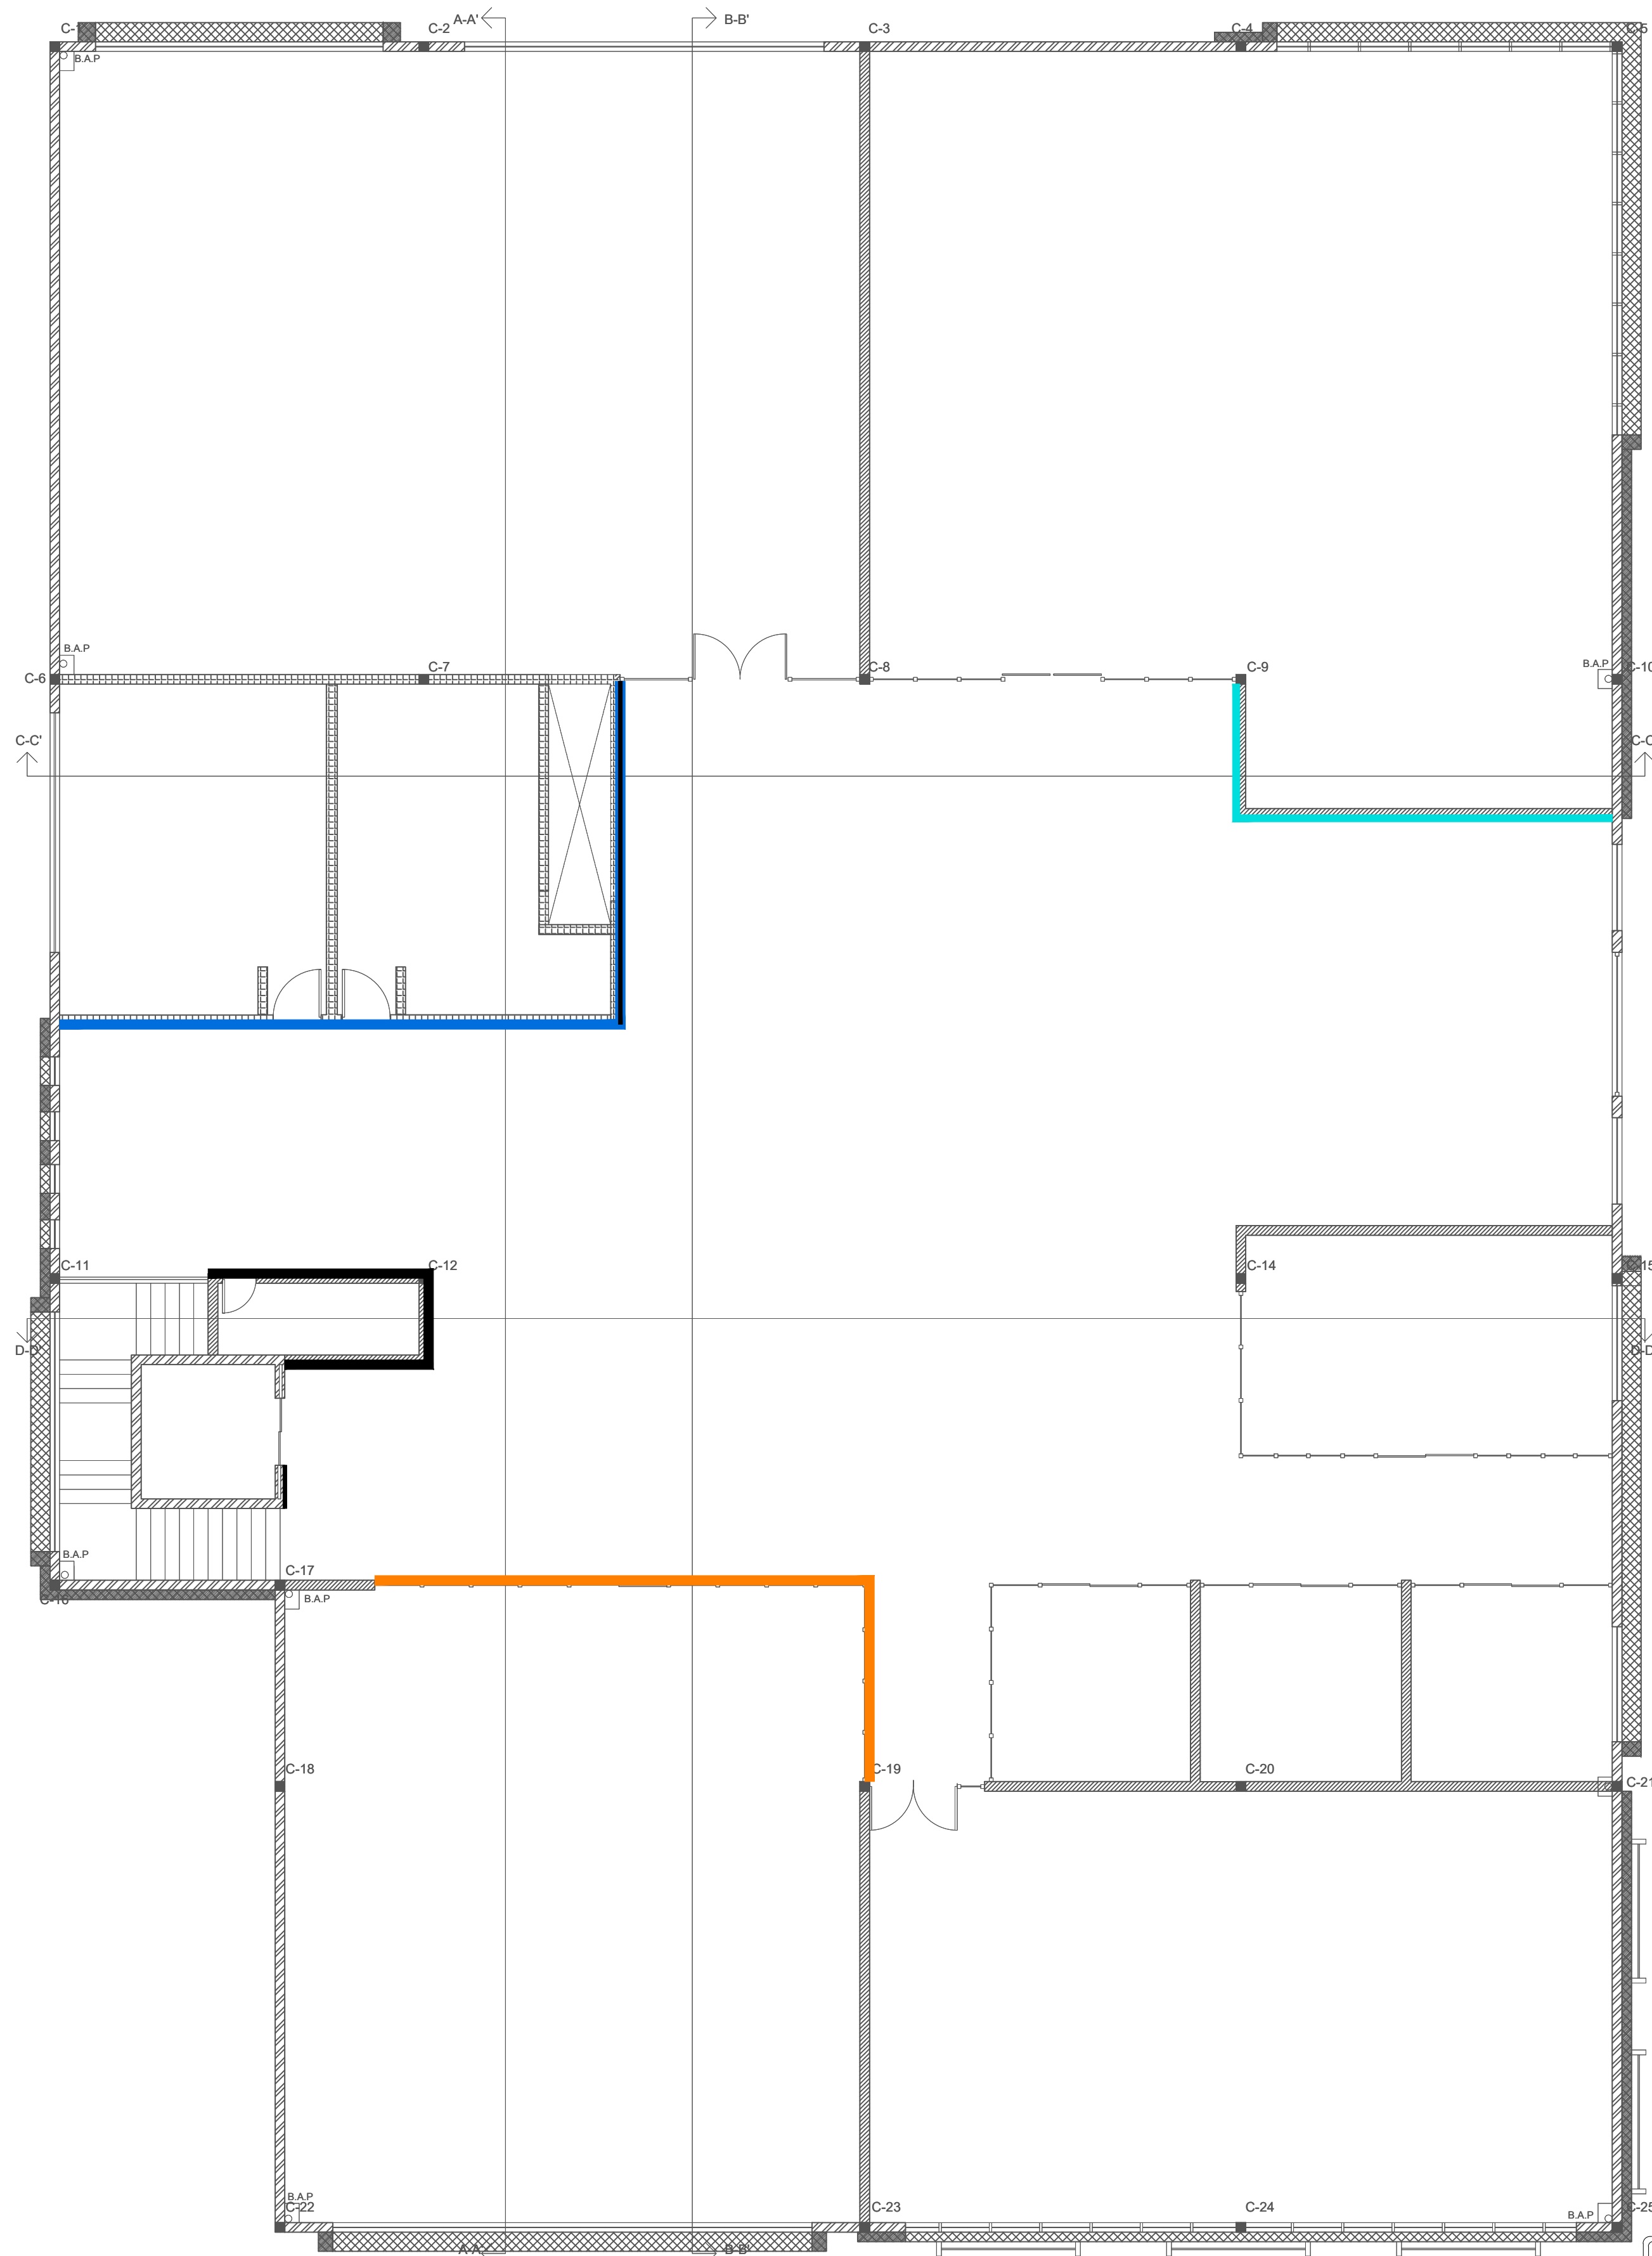

| MURS |                                                                                |
|------|--------------------------------------------------------------------------------|
|      | Pintura vinilica marca Osel oro o similar color Solo White de acabado mate.    |
|      | Pintura vinilica marca Osel oro o similar color Harbour Blue de acabado mate.  |
|      | Pintura vinilica marca Osel oro o similar color Orange Fiesta de acabado mate. |
|      | Pintura vinilica marca Osel oro o similar color Pavestone de acabado mate.     |
|      | Pintura vinilica marca Osel oro o similar color October Oak de acabado mate.   |
|      | Pintura vinilica marca Osel oro o similar color Kryptonite de acabado mate.    |
|      | Papel tapiz marca Papel Tapiz Mexico o similar modelo Shades TU27126           |
|      | Papel tapiz marca Papel Tapiz Mexico o similar modelo Matrix 54327-4.          |
|      | Papel tapiz marca Papel Tapiz Mexico o similar modelo Matrix 54327-4.          |

**A-23**

- 6.- NORMA OFICIAL MEXICANA PARA INSTALACIONES ELÉCTRICAS EN EDIFICIOS. NOM-001-SEDE-2012.
- 7.- NORMA OFICIAL MEXICANA PARA INSTALACIONES HIDROSANITARIAS EN EDIFICIOS. E226/2-CNCP-2007, PVC E145/1-SOFI-2002.
- 8.- NORMA OFICIAL MEXICANA PARA INSTALACIONES DE GAS EN EDIFICIOS. NOM-004-SEDE-2004.
- 9.- REGLAMENTO DE ACCESIBILIDAD PARA PERSONAS CON DISCAPACIDAD. NOM-002-SE-2001.
- 10.- PARA PROTECCIÓN CIVIL, SEÑALÉTICA Y RUTAS DE EVACUACIÓN. NOM-001-STPS-2008, NOM-002-STPS-2010, NOM-026-STPS-2011 Y NOM-039-STPS-2011.
- 11.- PARA LAS INSTALACIONES DE AIRE ACONDICIONADO: SMACNA Y ASHRAE.