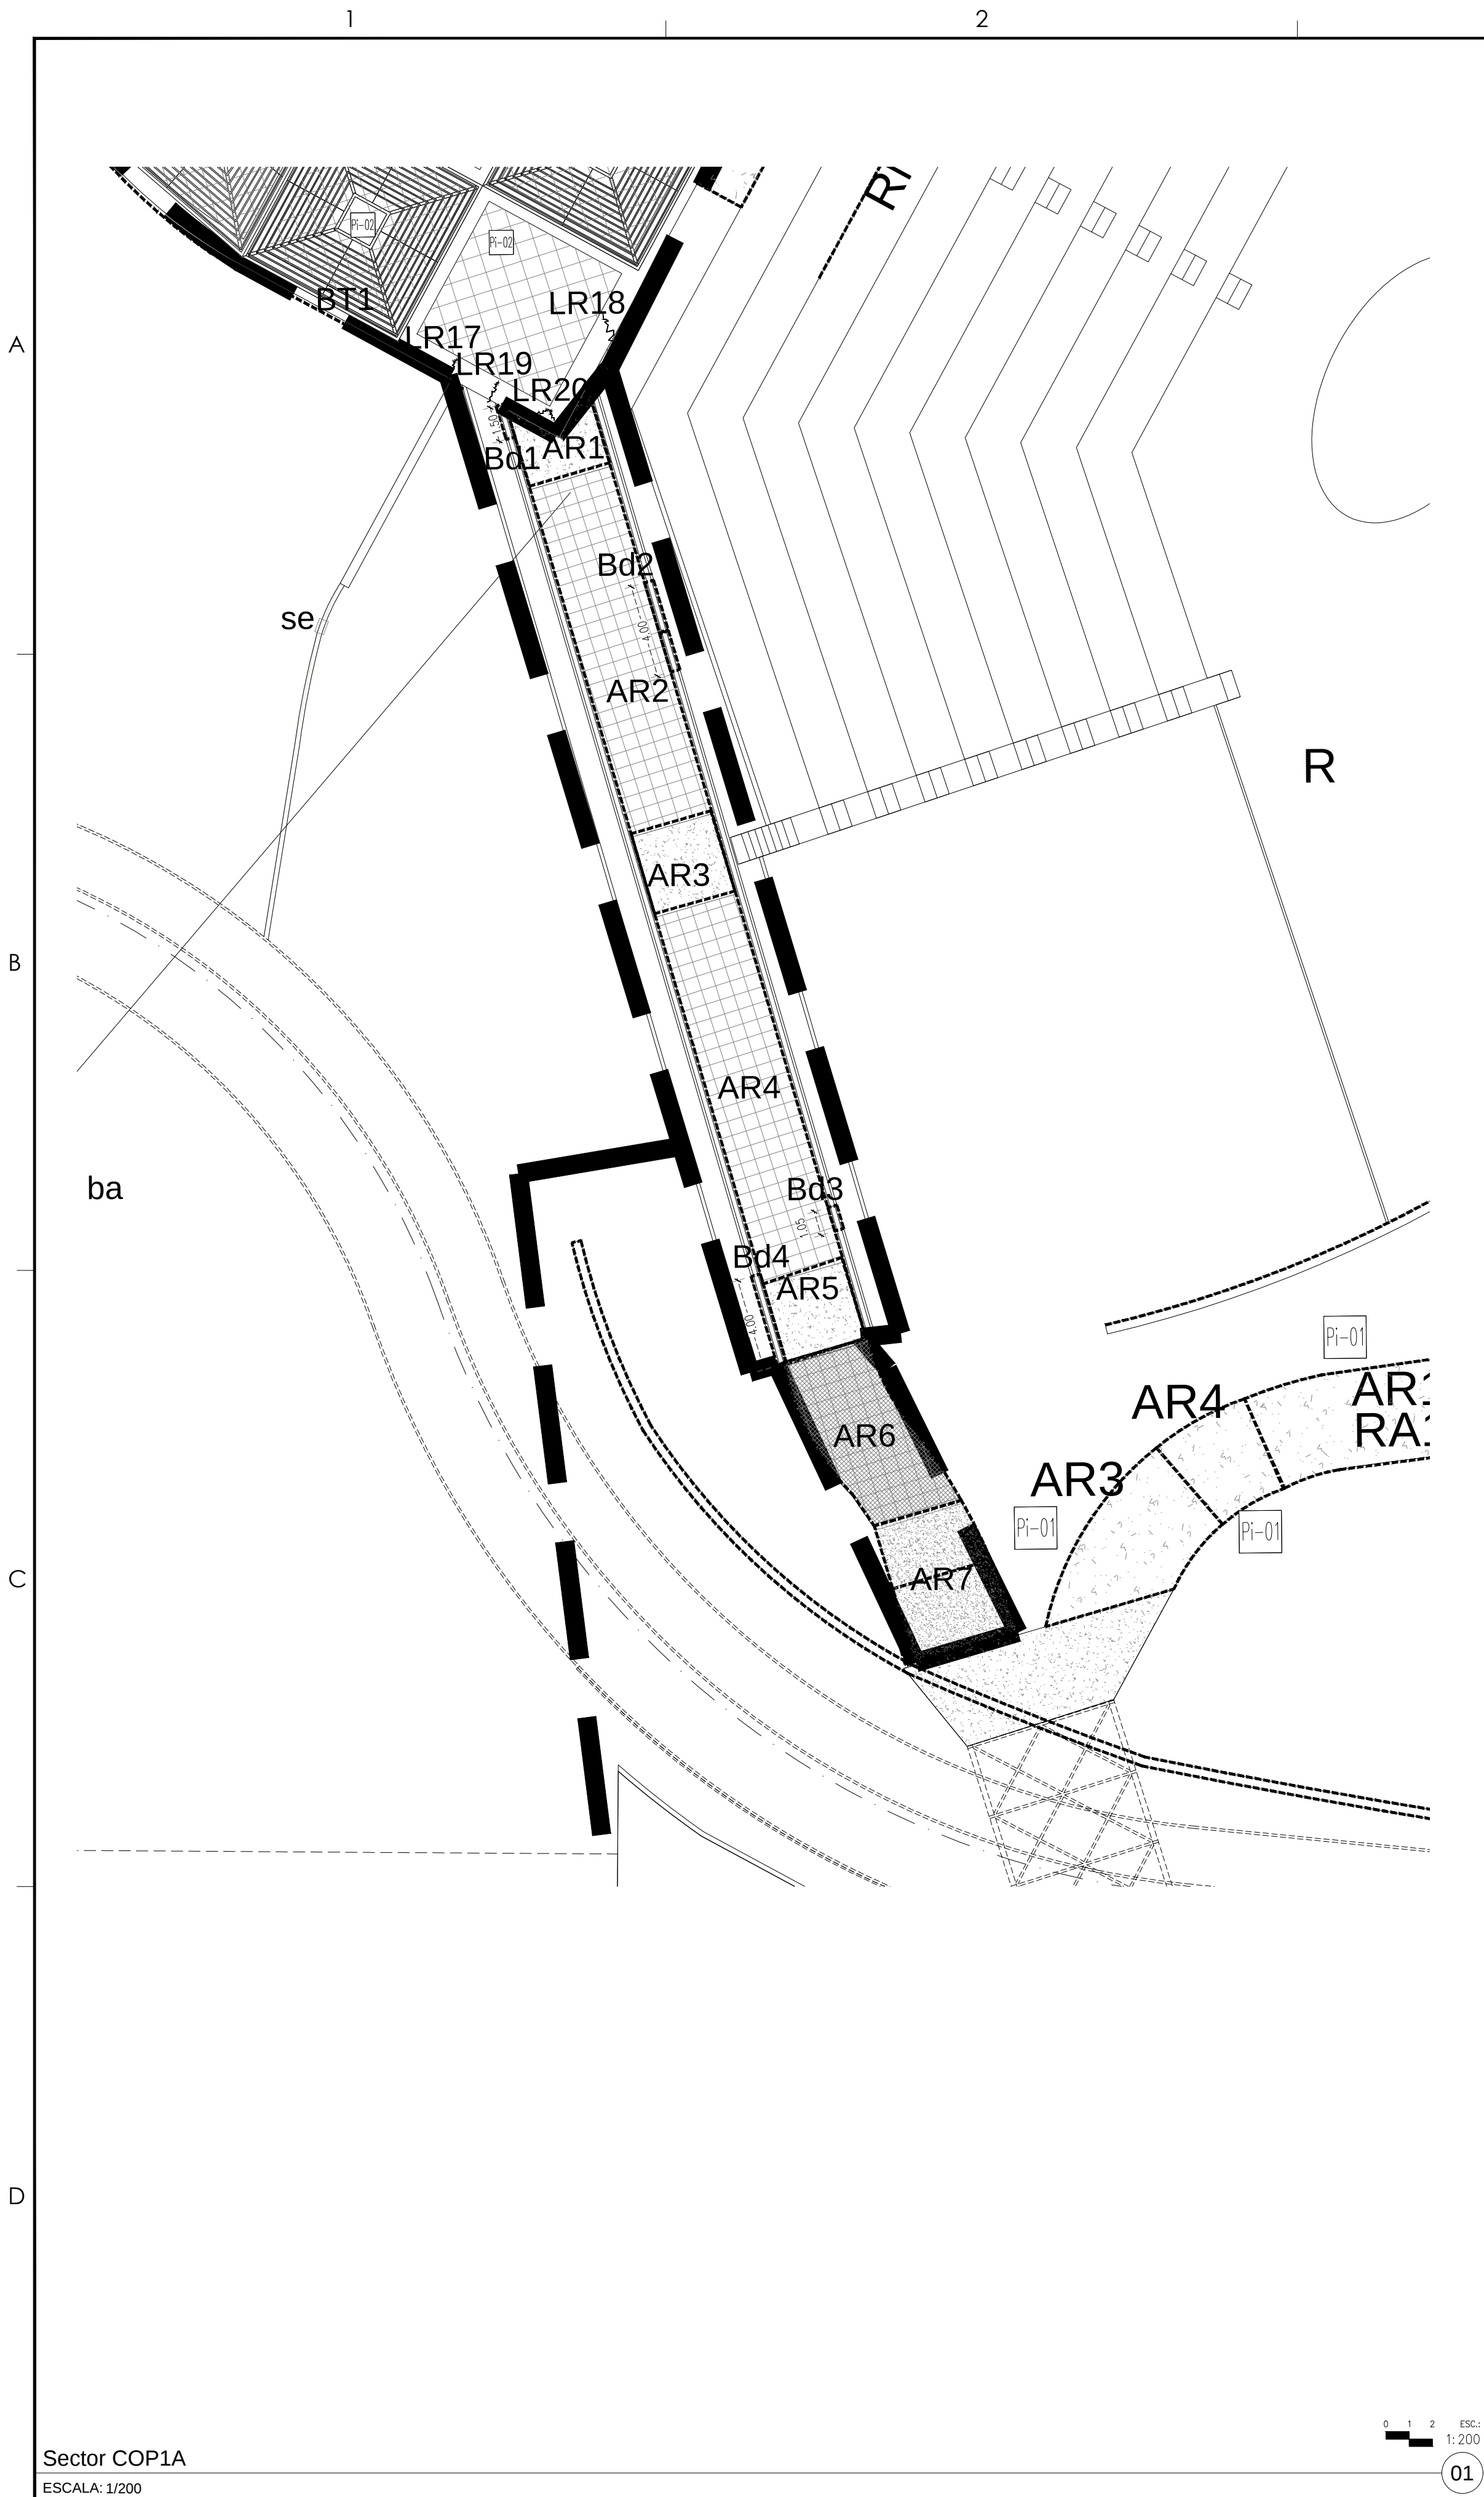






Chihuahua
GOBIERNO DEL ESTADO



UNIDOS
CONVALOR

SECRETARÍA
DE COMUNICACIONES
Y OBRAS PÚBLICAS

DIRECCIÓN DE OBRAS PÚBLICAS
DEPARTAMENTO DE PROYECTOS

NORTE Y VIENTOS DOMINANTES:



VIENTOS FREJES
VIENTOS CALIDOS

SIMBOLOGIA:

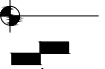
EJE ESTRUCTURAL

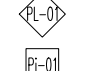
REFERENCIA DE ELEVACION EXTERIOR

REFERENCIA DE CORTE LONG. O TRANS.

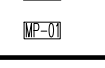
REFERENCIA DE ELEVACION INTERIOR

ACCESO PRINCIPAL

INDICACION DE NIVEL

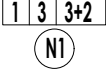
CLAVE DE PLAFONES

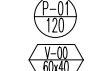
CLAVE DE PISOS

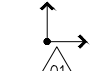
INDICACION DE PENDIENTE

MUEBLE SANITARIO

MAMPARA SANITARIA

ACABADOS EN MUROS

NOTA DE ACLARACION

CLAVE DE PUERTA

CLAVE DE VENTANA

INDICACION DE ARRANQUE

VERSION DE REVISION

EQUIPOS ESPECIALES

1. NO TOMAR MEDIDAS CON ESCALIMETRO, LAS COTAS SEEN AL DIBUJO.

2. LAS DIMENSIONES ESPECIFICADAS EN ESTE PLANO ESTAN DADAS EN METROS A MENOS QUE SE INDIQUE LO CONTRARIO.

3. CUALQUIER MODIFICACION A ESTE PLANO, DEBERA ESTAR AUTORIZADA POR EL ARQUITECTO DISEÑADOR Y SUS INGENIEROS ESPECIALISTAS.

4. LA INFORMACION CONTENIDA EN ESTE PLANO ES PROPIEDAD PRIVADA DE LA SECRETARIA DE COMUNICACIONES Y OBRAS PUBLICAS DEL ESTADO DE CHIHUAHUA (SCOP).

NOTAS GENERALES:

1. NO TOMAR MEDIDAS CON ESCALIMETRO, LAS COTAS SEEN AL DIBUJO.

2. LAS DIMENSIONES ESPECIFICADAS EN ESTE PLANO ESTAN DADAS EN METROS A MENOS QUE SE INDIQUE LO CONTRARIO.

3. CUALQUIER MODIFICACION A ESTE PLANO, DEBERA ESTAR AUTORIZADA POR EL ARQUITECTO DISEÑADOR Y SUS INGENIEROS ESPECIALISTAS.

4. LA INFORMACION CONTENIDA EN ESTE PLANO ES PROPIEDAD PRIVADA DE LA SECRETARIA DE COMUNICACIONES Y OBRAS PUBLICAS DEL ESTADO DE CHIHUAHUA (SCOP).

NOTAS ESPECIFICAS:

MARCO LEGAL Y NORMATIVO:

4.- LA CONSTRUCCION DE ESTE PROYECTO SE HABA BAJO LOS REGLAMENTOS DE CONSTRUCCION DE OBRA PUBLICA DEL ESTADO DE CHIHUAHUA POR 2000.02.07/NA 41 DECRETO 071 / 00 D.F.O. BASADO EN EL REGLAMENTO DE LA LEY DE OBRAS PUBLICAS FEDERALES 2007-02-2010, VIGENTES, SE DEBERAN APLICAR LOS SIGUIENTES REGLAMENTOS Y NORMAS SEGUN SEA EL CASO:
1.- REGLAMENTO DE CONSTRUCCION Y NORMAS TECNICAS DEL MUNICIPIO CORRESPONDIENTE
2.- AMERICAN NATIONAL STANDARDS INSTITUTE
3.- AMERICAN INSTITUTE OF STEEL CONSTRUCTION ASD 9TH EDITION
4.- MEDICION CONCRETE INSTITUTE (ACI 318-05)
5.- AMERICAN INSTITUTE OF STEEL CONSTRUCTION
6.- NORMA OFICIAL MEXICANA PARA INSTALACIONES ELECTRICAS NOM-001-ELEC-2012
7.- NORMA OFICIAL MEXICANA PARA INSTALACIONES HIDROSANTARIAS E2002-02-07-2007, PNC E14511-201-2001
8.- NORMA OFICIAL MEXICANA PARA INSTALACIONES DE GAS NOM-001-ELEG-2008
9.- REGLAMENTO DE ACCESIBILIDAD PARA PERSONAS CON DISCAPACIDAD DEL ESTADO DE CHIHUAHUA
10.- PARA PROTECCION CIVIL, SEÑALERICA Y RUTAS DE EVACUACION: NOM-001-SPPS-2008, NOM-002-SPPS-2010, NOM-008-SPPS-2008 Y NOM-009-SPPS-2011
11.- PARA LAS INSTALACIONES DE AIRE ACONDICIONADO: SHAWIN Y ASHRAE 90.1-2010

DIRECTOR RESPONSABLE DE OBRA:

NOMBRE DEL PERITO RESPONSABLE DE LA OBRA
CÉDULA PROFESIONAL XXXXXXXX D.E.O. XXXX

CORRESPONSABLE ARQUITECTONICO:

NOMBRE DEL PERITO CORRESPONSABLE ARQUITECTONICO
CÉDULA PROFESIONAL XXXXXXXX D.E.O. XXXX

CORRESPONSABLE ESTRUCTURAL:

NOMBRE DEL PERITO RESPONSABLE DE LA ESTRUCTURA
CÉDULA PROFESIONAL XXXXXXXX D.E.O. XXXX

PERITO DE INSTALACION ELECTRICA:

NOMBRE DEL PERITO DE INSTALACION ELECTRICA
CÉDULA PROFESIONAL XXXXXXXX D.E.O. XXXX

PERITO DE INSTALACION DE GAS:

NOMBRE DEL PERITO DE INSTALACION DE GAS
CÉDULA PROFESIONAL XXXXXXXX D.E.O. XXXX

DESARROLLO URBANO Y ECOLOGIA:

JUNTA CENTRAL DE AGUA Y SANEAMIENTO:

PROTECCION CIVIL:

AUTORIZACION DEL SOLICITANTE:

SECRETARIA DE
DESARROLLO URBANO
Y ECOLOGIA

TABLA A.1 DETERMINACION DEL RIESGO DE INCENDIO

CONCEPTO	RIESGO DE INCENDIO	
	ORDINARIO	ALTO
SUPERFICIE CONSTRUIDA EN m2	ORDINARIO MENOR A 3.000	ALTO IGUAL O MAYOR DE 3.000

POR TANTO, EL RIESGO ES: ORDINARIO

SUPERFICIES:
TERRENO: 226.986.66 m2
CONSTRUCCION (EDIFICACION): 000.00 m2
CONSTRUCCION (AMPLIACION): 000.00 m2
CONSTRUCCION (DEMOLICIONES): 000.00 m2
CONSTRUCCION (OBRAS EXTERIORES): 000.00 m2

LUBICACION:
PARQUE CENTRAL AV. TECNOLÓGICO S/N, 32528
CIUDAD JUÁREZ, JUÁREZ, CHIHUAHUA

GEOLOCALIZACION:
31° 41' 16.57" N
106° 28' 21.82" O
ALTITUD 1.134 MSNM

REVISO:
ARQ. JOSUÉ ALAN FLORES HERNANDEZ
JEFE DEL DEPARTAMENTO DE PROYECTOS

COLABORADORES:



DIRECTOR GENERAL
ARQ. MARCO SCHREIBER Garzaño
COORDINADOR
ARQ. MARCO ANTONIO GONZALEZ R.
COLABORADORES
ARQ. JUAN DE DIOS CASTILLO FLORES
JEFES DE DEPARTAMENTO
ARQ. MARCO CUELLAR MORALES

ESCALA:

INDICADA

EN METROS

FECHA:

CLAVE:

NOMBRE DEL PROYECTO:

PROYECTO EJECUTIVO DE
REHABILITACIÓN PARQUE
CENTRAL CIUDAD JUÁREZ

NOMBRE DEL PLANO:

PARQUE ORIENTE
REHABILITACION SECTOR COP2

No DEL PLANO:

RH01.29b

REHABILITACIÓN