
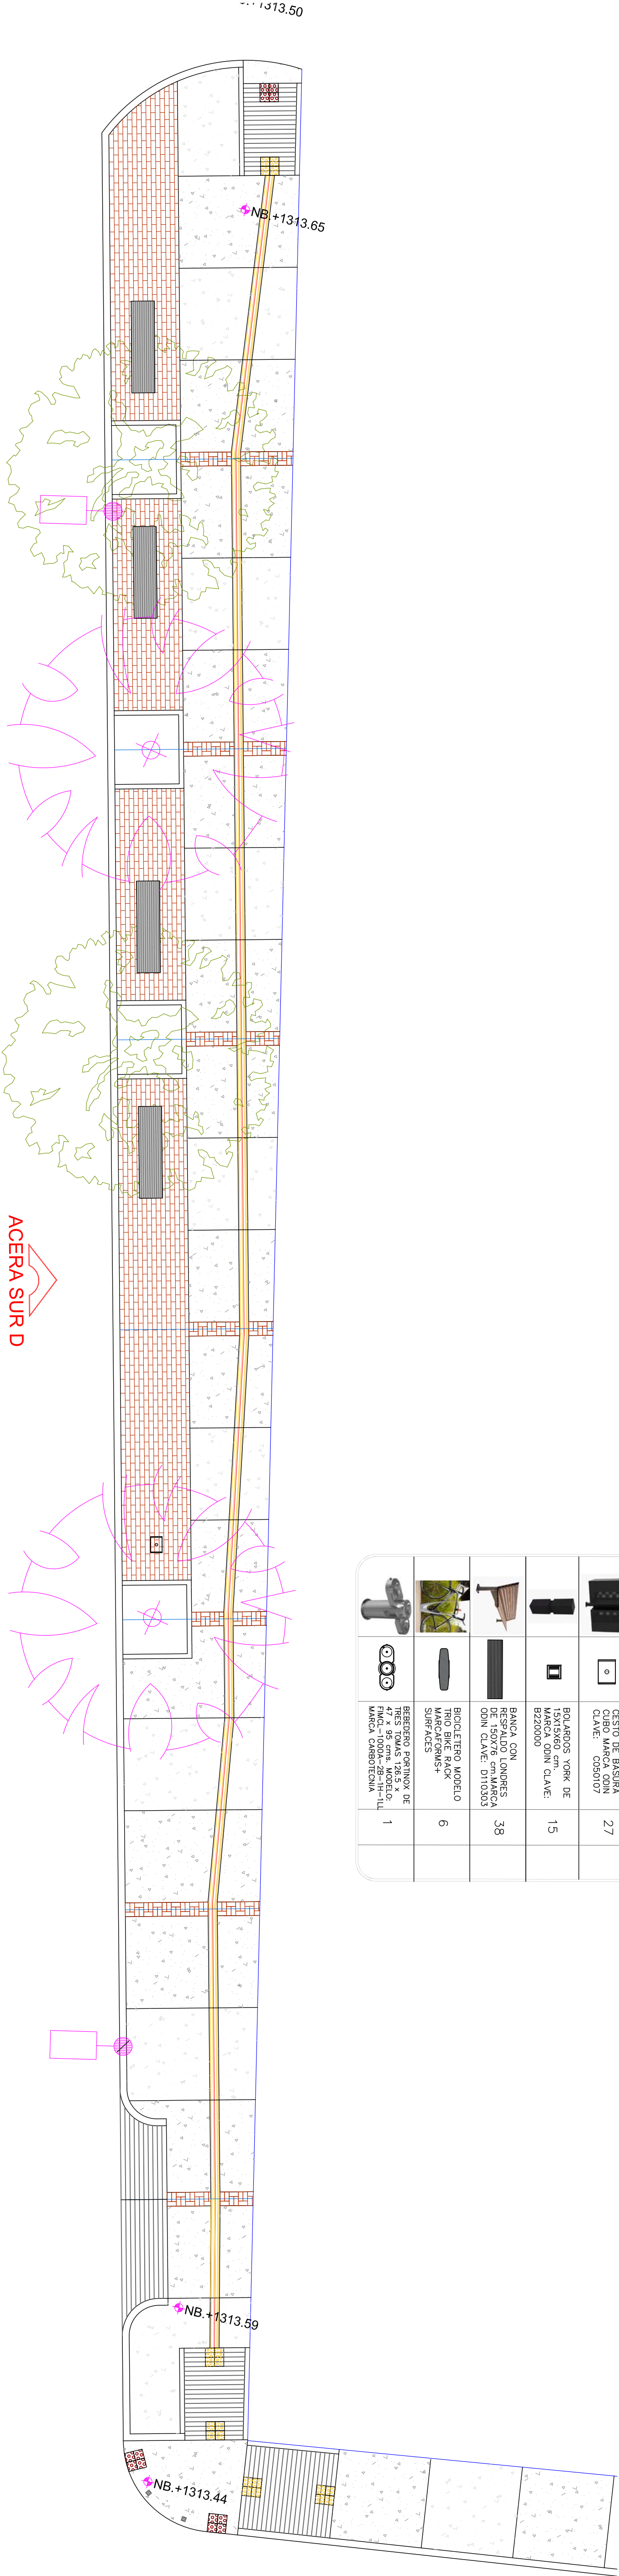


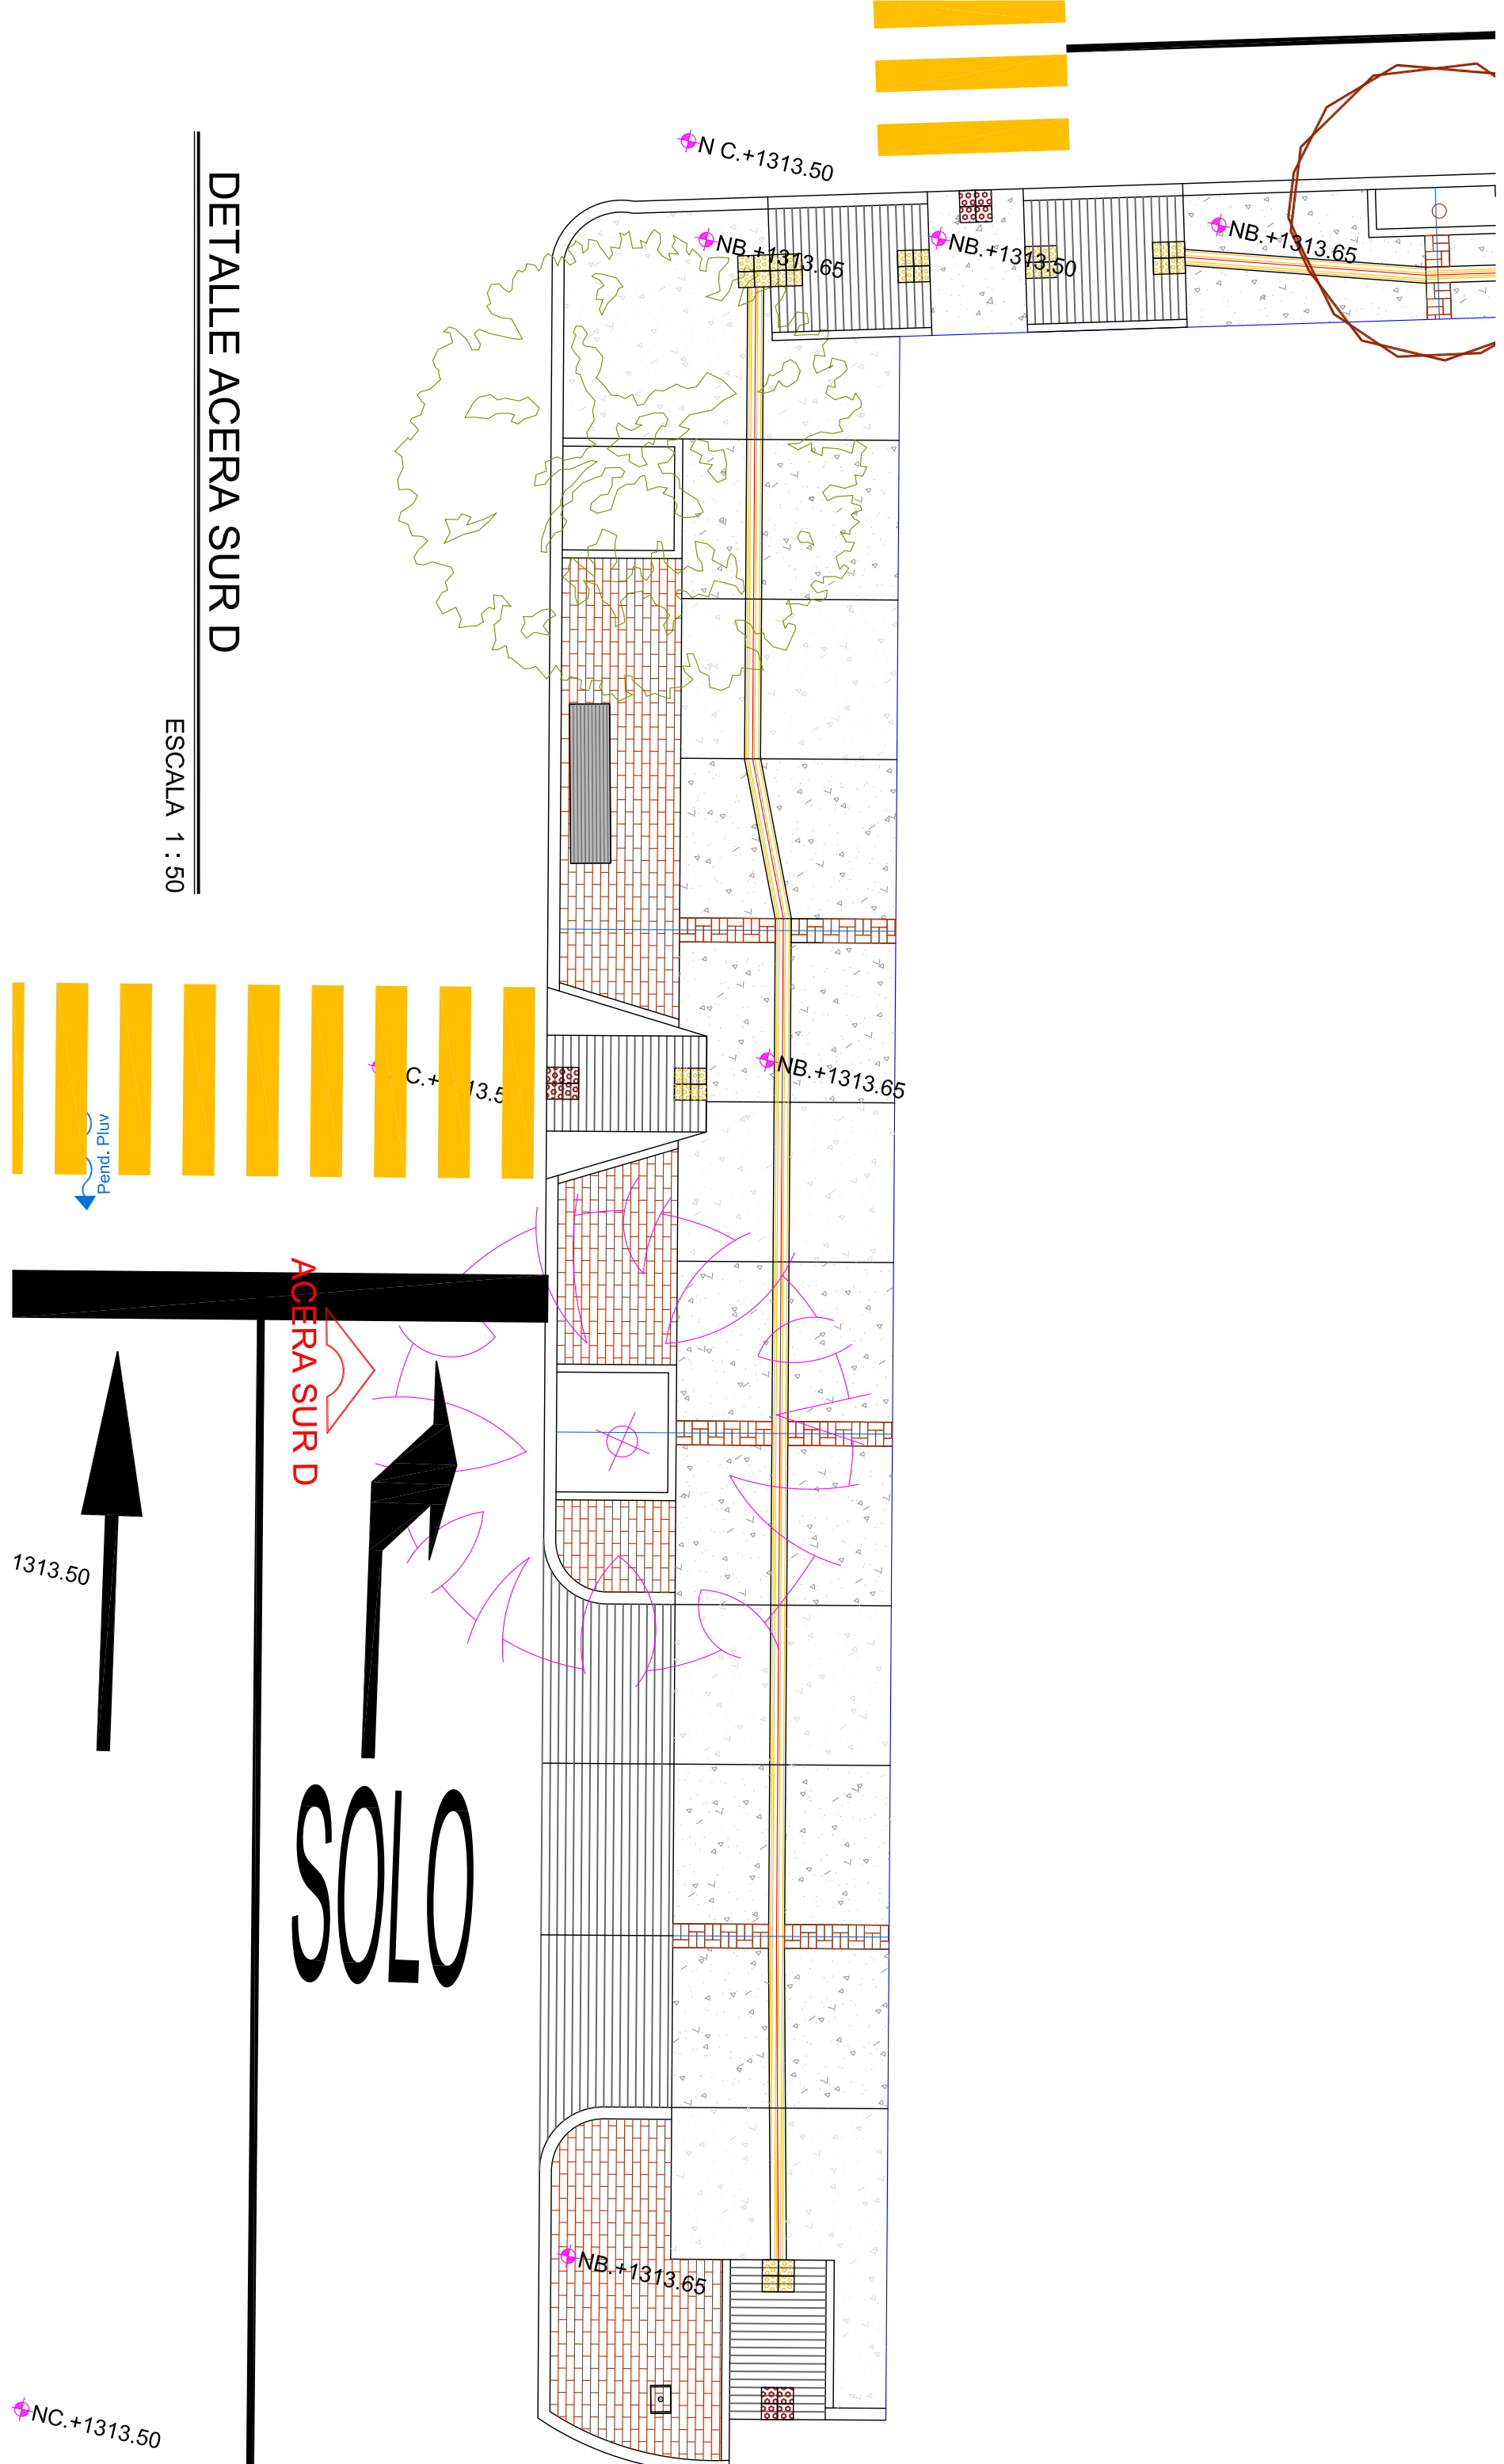

ACABADOS		JUNTAS	
CONCRETOS		PIEDRA Y PREFABRICADOS	
(c14) BANQUETA DE CONCRETO f=15kg/cm² DE 10 cm. DE ESPESOR ACABADO SEMIPULIDO, CON FIBRA DE POLIPROPILENO (900 gr/m²) SE REMATAVA CON VOLTEADOR METÁLICO INCLUIVE: CERRAJE, HERRAMIENTA Y MANO DE OBRA. (c15) BANDA DE CONCRETO ESPESOR DE 10 cm. DE ESPESOR ACABADO SEMIPULIDO, CON FIBRA DE POLIPROPILENO (900 gr/m²) SE REMATAVA CON VOLTEADOR METÁLICO INCLUIVE: CERRAJE, HERRAMIENTA Y MANO DE OBRA. (c16) RANCHO DE CONCRETO ESPESOR DE 10 cm. DE ESPESOR ACABADO SEMIPULIDO, CON FIBRA DE POLIPROPILENO (900 gr/m²) SE REMATAVA CON VOLTEADOR METÁLICO Y SE PERCEBE: CAMBA, COLADO, VIRADO, DESCOMBRADO, MATERIALES, EQUIPO, HERRAMIENTA Y MANO DE OBRA. (c17) FIBRA DE CONCRETO f=15kg/cm² DE 12 cm DE ESPESOR ACABADO PAVADO FRASCO CON REFORZADA CON FIBRA DE POLIPROPILENO(900 gr/m²) SE REMATAVA CON VOLTEADOR METÁLICO INCLUIVE: CAMBA, COLADO, VIRADO, DESCOMBRADO, MATERIALES, EQUIPO, HERRAMIENTA Y MANO DE OBRA. (c18) FIRME DE CONCRETO MR-450, DE 15 cms DE ESPESOR, ACABADO RANCHO, ANILLO Y CUBIERTA, CORRIPISTA DE 3° y 4° Seccs. EN AMBOS SENTIDOS, FIBRA DE POLIPROPILENO (cambio vitromex).	(c17) CENIZA DE 30 cms. DE ANCHO ELABORADA CON ADOCRITO DE 10 X 20 X 5 cms. DE ESPESOR, COLOR ROJO, ASIENTADO SOBRE CAMA DE ARENA CENIDA, DE 5 cms. DE ESPESOR, EMBOQUILLADO CON Y COMPACTACION DEL TERRENO, NIVELACION DE ARENA (ver plano de Detalles Constructivos) (c18) CENIZA DE 20 cms. DE ANCHO ELABORADA CON ADOCRITO DE 10 X 20 X 5 cms. DE ESPESOR, COLOR ROJO, ASIENTADO SOBRE CAMA DE ARENA CENIDA, DE 5 cms. DE ESPESOR, EMBOQUILLADO CON Y COMPACTACION DEL TERRENO, NIVELACION DE ARENA, PAVADO Y BARRIDO EN LA SUPERFICIE, INCLUIVE: NIVELACION Y COMPACTACION DEL TERRENO, NIVELACION DE ARENA, Detalles Constructivos) (c19) CAMA DE GRAVA DE 34" DE 8 cm. DE ESPESOR SOBRE TERRENO COMPACTADO. (ver plano de Detalles Constructivos).	(j11) JUNTA DE DILATACION DE CELOSÍES DISTRIBUIDA A CADA 30 m DE LONGITUD CON 1,30 cm. DE ESPESOR	(j13) TIERRA VEGETAL PARA JARDIN DE 15,0 cm DE ESPESOR.
GUARNICIONES		TIERRA	
(c19) GUARNICION TRAPEZOIDAL DE 15,0 cm DE CORONA, 75cm DE BASE Y 40 cm DE ALTO, DE CONCRETO PREMEZCLADO f=15kg/cm², COLADA EN TRAMOS DE 3 m, ACABADO CON VOLTEADOR INCLUIVE: CAMBRADO CON FORMAS METÁLICAS, COLADO DESCOMBRADO, MATERIALES, EQUIPO, HERRAMIENTA Y MANO DE OBRA. (c20) GUARNICION RECTANGULAR DE 10 X 20 cm DE SECCION, DE CONCRETO PREMEZCLADO f=15 kg/cm² SE REMATAVA CON VOLTEADOR METÁLICO INCLUIVE: CAMBA, COLADO, VIRADO, DESCOMBRADO CON FORMAS METÁLICAS, EQUIPO, HERRAMIENTA Y MANO DE OBRA.	(c20) GUA. DE INVENTIDE CON PISO PORCELANICO (IN3) COGIGO EN AVANCE. DE 19,5 X 19,5cm TODA MASA COLOREADO CON LINEAS MOSTAZA, MARCA VITROMEX. (c21) GUA DE INVENTIDE CON PISO PORCELANICO (IN3) COGIGO ALTO, DE 19,5 X 19,5 cm TODA MASA COLOREADA CON FORMA O TEXTURAS ESPECÍFICAS COLOR MOSTAZA, MARCA VITROMEX. (c22) GUA DE INVENTIDE CON PISO PORCELANICO (IN3) COGIGO ALTA, DE 19,5 X 19,5 cm TODA MASA COLOREADA CON FORMA O TEXTURAS ESPECÍFICAS COLOR MOSTAZA, MARCA VITROMEX.	(j12) JUNTAS FRÍAS: SEGUN PLANO ARQUITECTONICO	(j14) TERRENO NATURAL

TOTALES		
MOBILIARIO		
SÍMBOLO	DESCRIPCIÓN	CANTIDAD
		PIEZAS ML
	CEÑO DE BASURA CLASE MUECO, CON CLAVE: 6038/07	27
	BOCABOS YOP DE LACERACIÓN CON CLAVE: B220000	15
	BANCO CON RESISTENTE LONEREA CON CLAVE: D10003	38
	BICICLETERO MODELO TWO END RACK SURFACER+ BROOKS	6
	REFECTORIO CONTINUA DE TRES OVALS PARA 6 PAX, 100x40-25H-TUL MUCHO CARBONIZADA	1

ARBUSTOS	
SÍMBOLO	NOMBRE COMÚN
	HIERTO MORADO
	LANTANA MORADA
	LANTANA
	AYAPANALADA
	VERBENA
	ACAVE AMERICANA
	OCOTILLO

ARBOL	
SIMBOLO	NOMBRE COMUN
	FRESNO
	CHITALPA
	PALO VERDE
	CIRUELO
	ARBOL EXISTENTE



URBANA	INDICADA	Escala	CD. JUAREZ, CHIH.	DESCRIPCION	Fechas	MAYO 2020	I. M. I. P.	DINAMIO	COORDINADOR DE EMPRESAS E INDUSTRIA	ARO. LUIS E. MARTINEZ C.	CONSEJO TECNICO GENERAL DEL INSTITUTO	Lugar de elaboración	DR. ROBERTO MORA PALACIOS	Instituto de Ministerio de Investigación y Planación	I T A I P	