


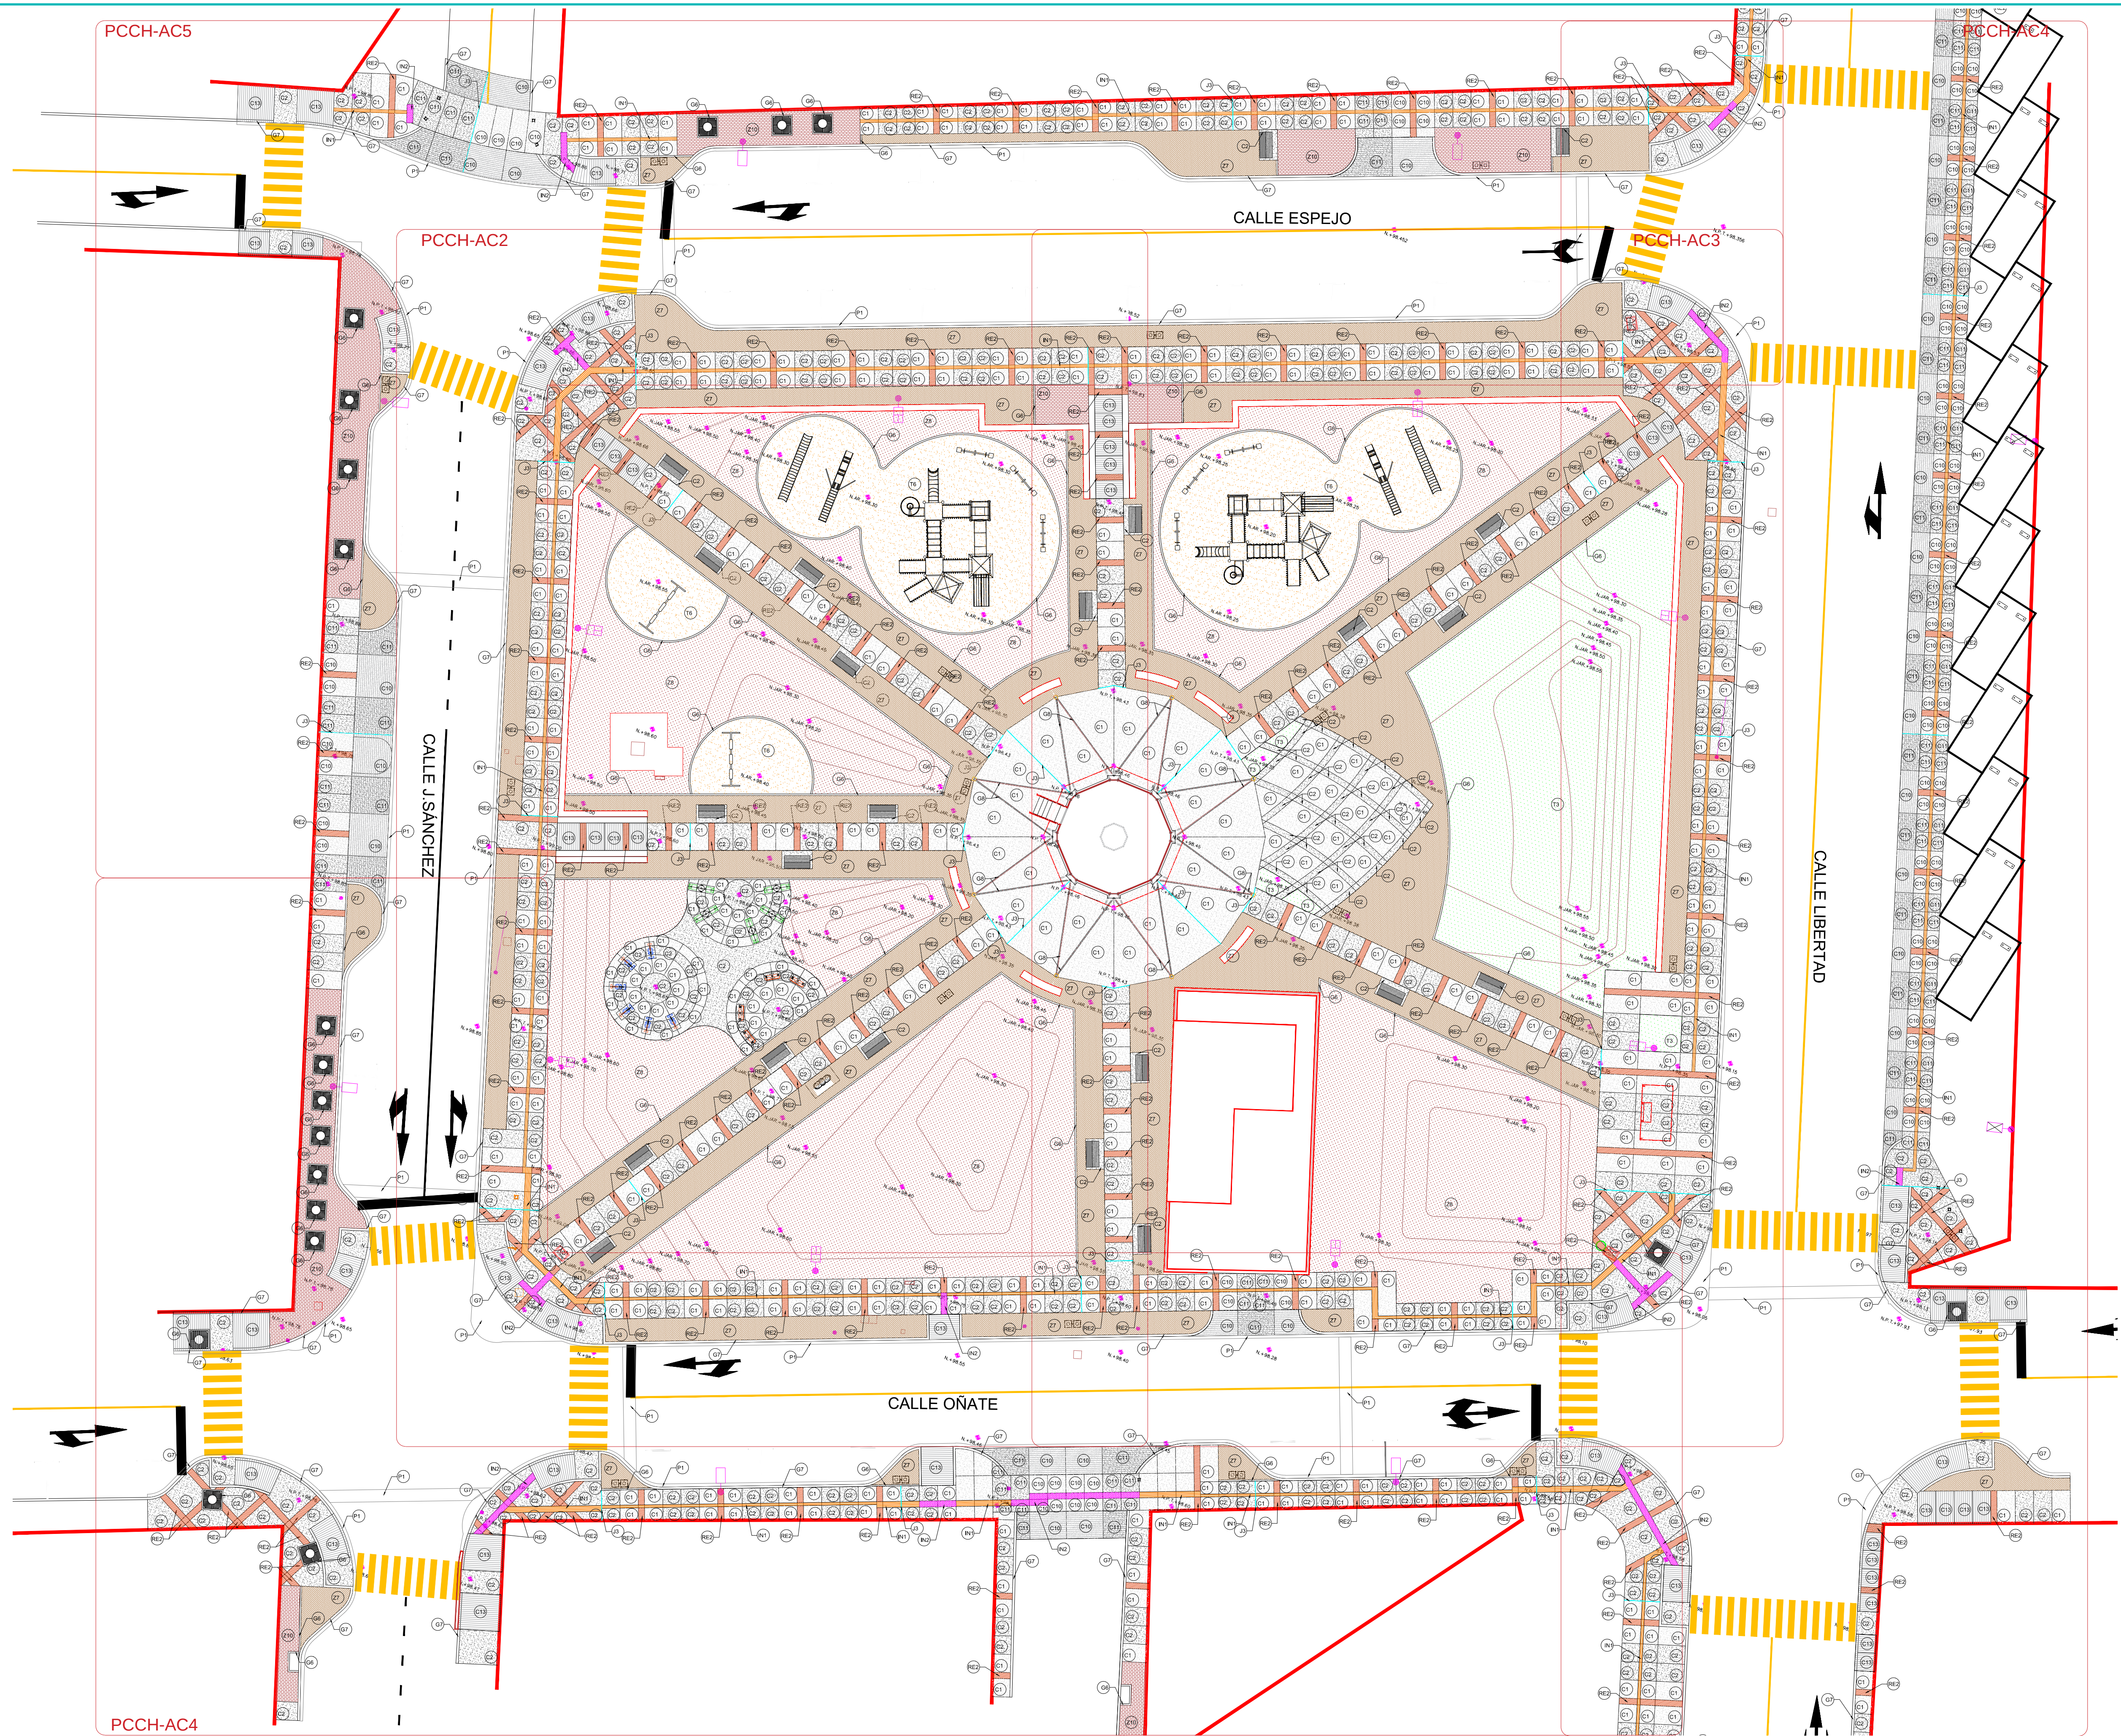

LOCALIZACIÓN

NORTE

SIMBOLOGIA

PLAN DE ACABADOS

Parque de Barrio Colonia Chavéna

PCCH-AC1

INSTITUTO MUNICIPAL DE INVESTIGACIÓN Y PLANEACIÓN

Autoría: DR. ROBERTO MORA P.
DIRECTOR GENERAL DEL INSTITUTO

Coordinación: ARO. LUIS E. MARTÍNEZ CH.
COORDINADOR DE MOVILIDAD E INFRAESTRUCTURA

Diseño: I - M - I - P

Fecha: MAYO 2020

Ubicación: CIUDAD JUÁREZ CHIHUAHUA

Escala: 1:200

Clave: