



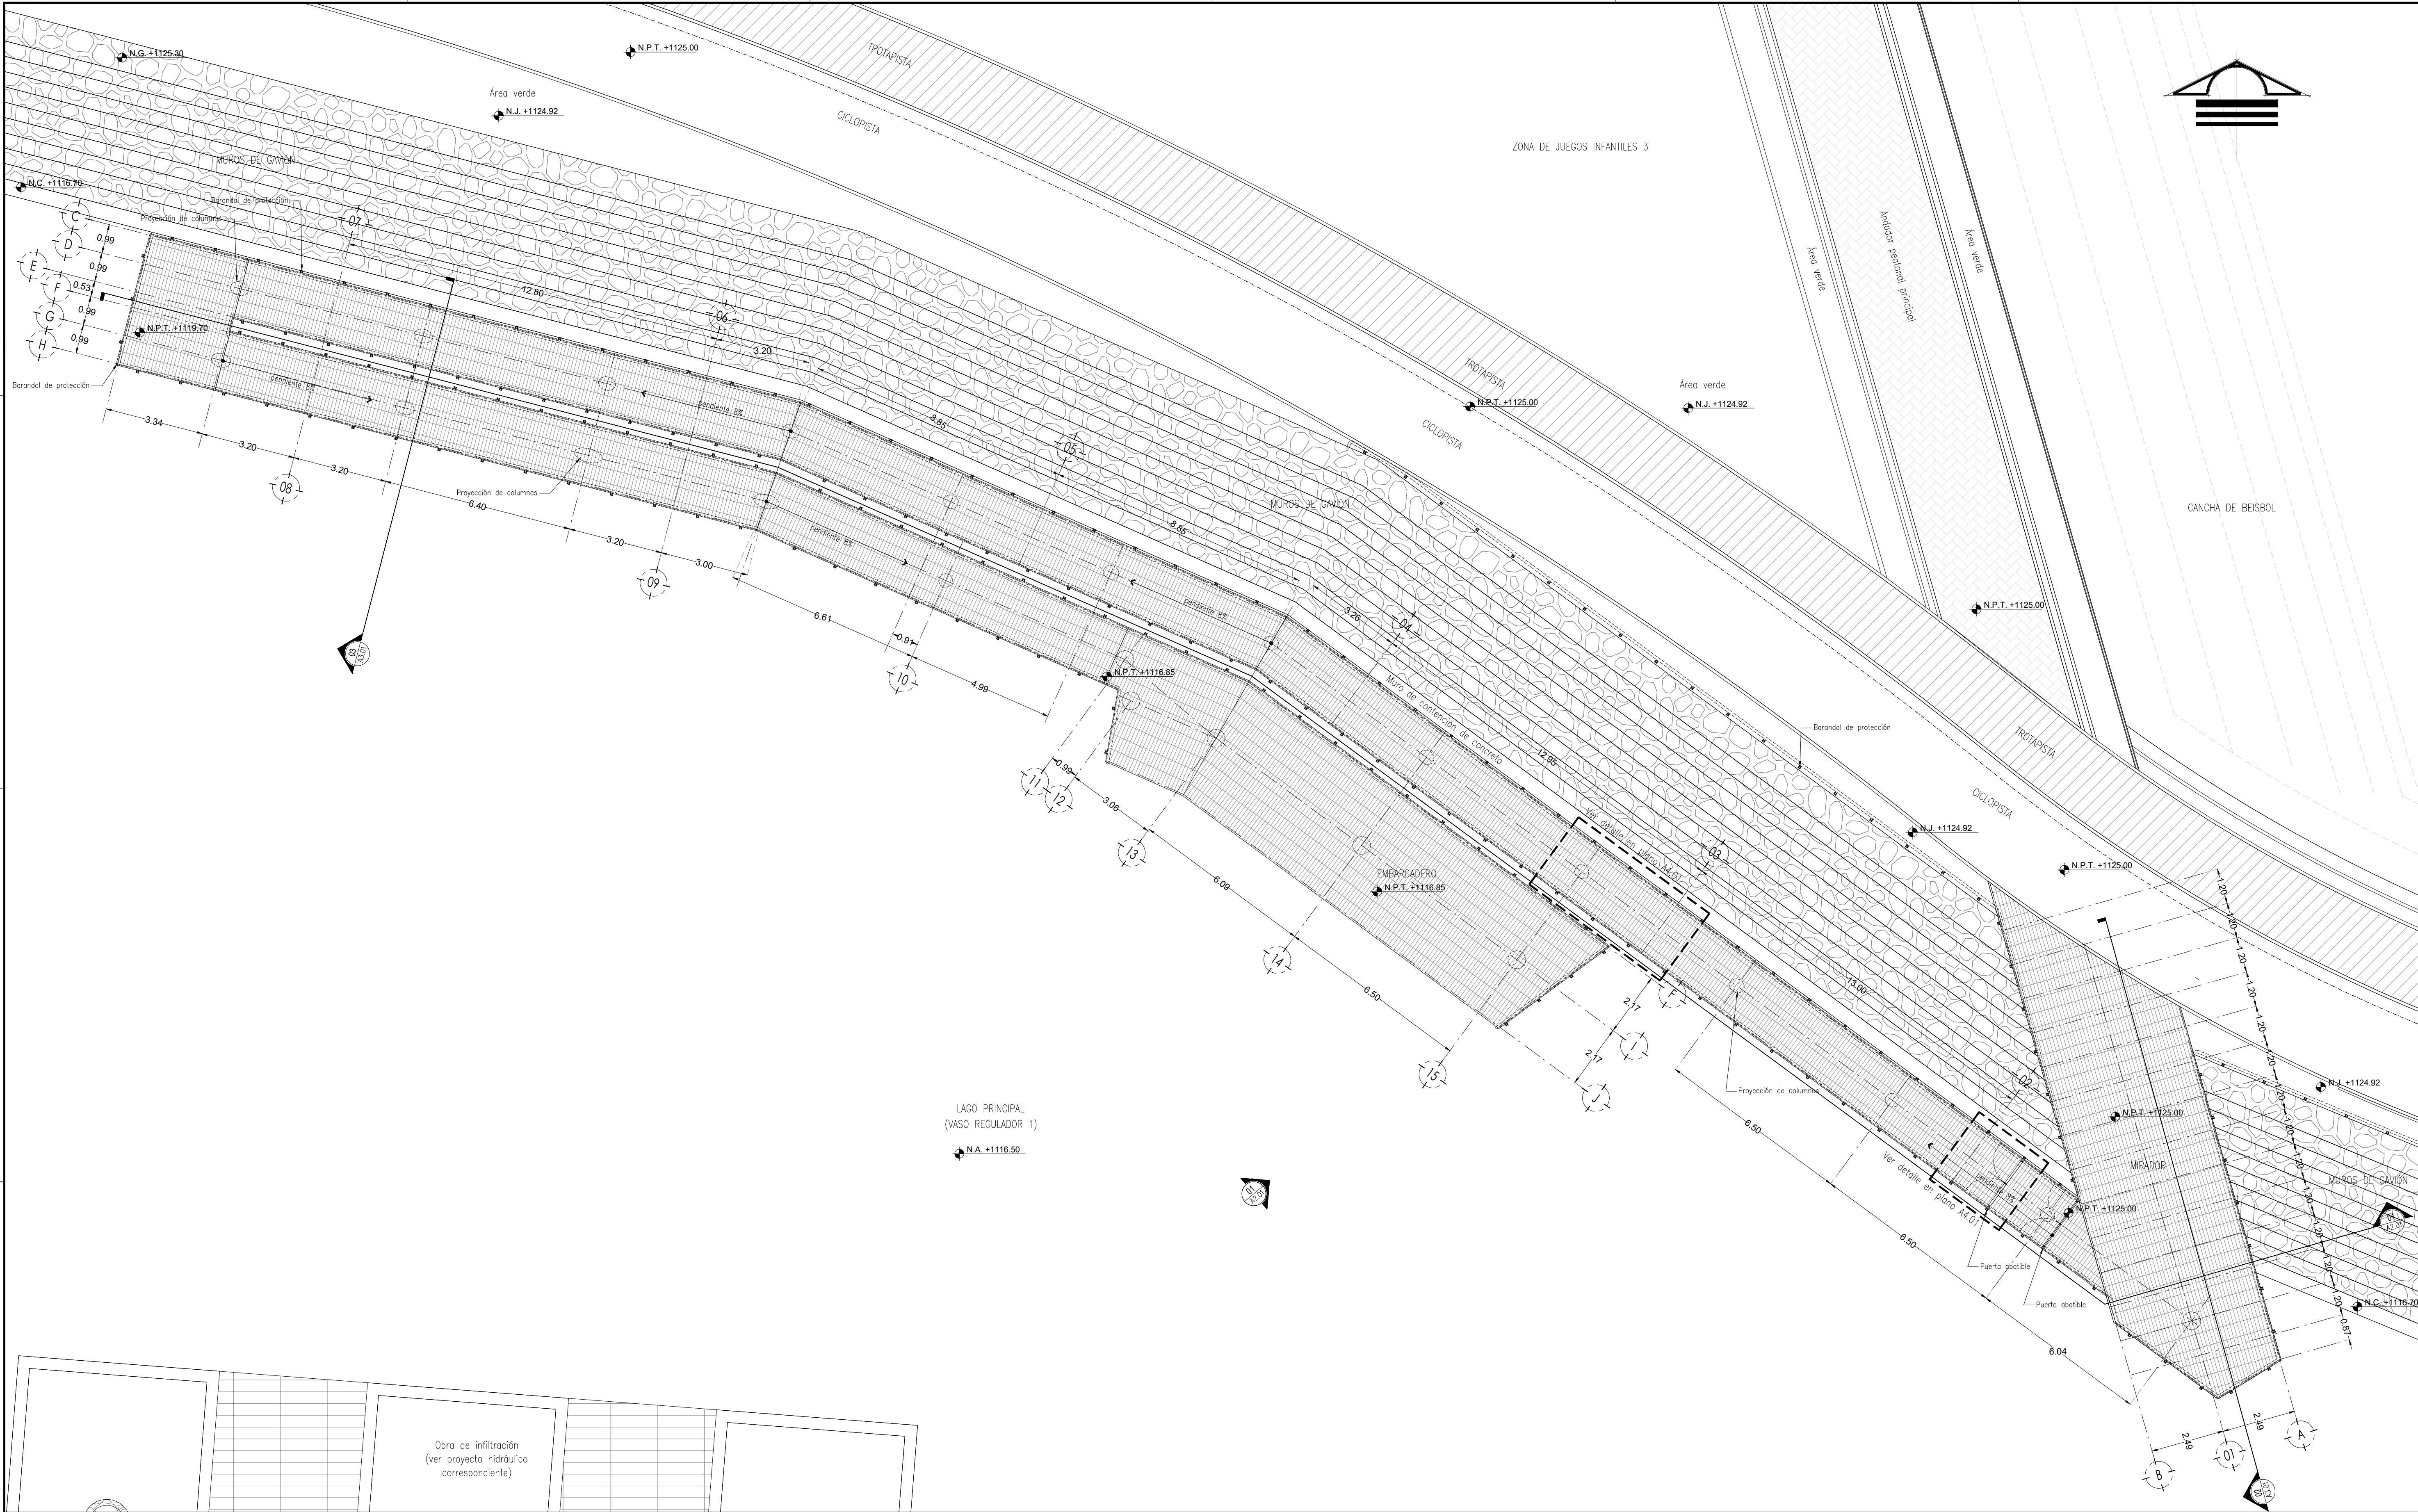

MIRADOR - EMBARCADERO / PLANTA ARQUITECTÓNICA
ESCALA: 1/100



SECRETARÍA DE COMUNICACIONES Y OBRAS PÚBLICAS
DIRECCIÓN DE OBRAS PÚBLICAS
DEPARTAMENTO DE PROYECTOS

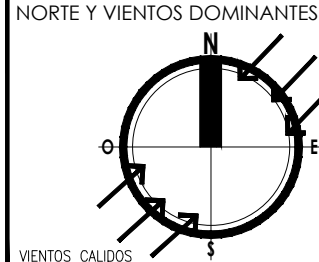

SIMBOLOGÍA:
EJE ESTRUCTURAL
REFERENCIA DE ELEVACION EXTERIOR
REFERENCIA DE CORTE LONG. O TRANS.
REFERENCIA DE ELEVACION INTERIOR
ACCESO PRINCIPAL

INDICACION DE NIVEL
INDICACION DE CAMBIO DE NIVEL
CLAVE DE PLAFONES
CLAVE DE PISOS
INDICACION DE PENDIENTE
MUEBLE SANITARIO
MAMPARA SANITARIA

ACABADOS EN MUROS
NOTA DE ACLARACION
CLAVE DE PUERTA
CLAVE DE VENTANA
INDICACION DE ARRANQUE
VERSION DE REVISION
EQUIPOS ESPECIALES

NOTAS GENERALES:
1. NO TOMAR MEDIDAS CON ESCALIMETRO, LAS COTAS SEEN AL DIBUJO.
2. LAS DIMENSIONES ESPECIFICADAS EN ESTE PLANO ESTAN DADAS EN METROS A MENOS QUE SE INDIQUE LO CONTRARIO.
3. CUALQUIER MODIFICACION A ESTE PLANO, QUEBRA ESTA AUTORIZACION POR EL ARQUITECTO DISEÑADOR Y SUS INGENIEROS ESPECIALISTAS.
4. LA INFORMACION CONTENIDA EN ESTE PLANO ES PROPIEDAD PRIVADA DE LA SECRETARIA DE COMUNICACIONES Y OBRAS PUBLICAS DEL ESTADO DE CHIHUAHUA (SCOP).

NOTAS ESPECIFICAS:
1. PARA EL DESARROLLO DE ESTE PROYECTO NO SE CONTO CON LA INFORMACION TOPOGRAFICA SUFICIENTE, CORROBORAR EN SITO LAS COORDENADAS Y NIVELES SUPUESTAS EN ESTE PLANO.
2. LAS COORDENADAS, NIVELES Y TRAZO DE LA PLANIMETRIA AQUÍ EXPRESADOS FUERON BASADOS EN LA INFORMACION DEL LEVANTAMIENTO (LUNO) DE CURVAS DE NIVEL Y EN LA GRUPO PROPORCIONADAS POR EL ING. FRANCISCO OLIVERA VAREZ (DIRECTOR DE CAMBIO DE SEÑAL) EL 2 DE AGOSTO DE 2019.
3. EL DESARROLLO DE ESTE PROYECTO SE BASO EN LA INFORMACION DEL PROYECTO HERRILLER PROPORCIONADO POR EL ING. CESAR TRUJANO EL 29 DE ABRIL DE 2020.

MARCO LEGAL Y NORMATIVO:
1. REGLAMENTO DE CONSTRUCCION Y NORMAS TECNICAS DEL MUNICIPIO DE CHIHUAHUA.
2. AMERICAN INSTITUTE OF STEEL CONSTRUCTION ASD 9TH EDITION.
3. AMERICAN NATIONAL STANDARD INSTITUTE.
4. AMERICAN CONCRETE INSTITUTE (ACI) 318-05.
5. AMERICAN INSTITUTE OF STEEL CONSTRUCTION.

6. NORMA OFICIAL MEXICANA PARA INSTALACIONES ELECTRICAS NOM-001-SECT-2012.
7. NORMA OFICIAL MEXICANA PARA INSTALACIONES HIDROSANTARIAS EN EL REGIMEN DE LA LEY DE OBRAS PUBLICAS FEDERALES (C274/2-04/2007) P.V.C. E145/1-507-2002.
8. NORMA OFICIAL MEXICANA PARA INSTALACIONES DE GAS NOM-004-SECT-2004.
9. REGLAMENTO DE ACCESIBILIDAD PARA PERSONAS CON DISCAPACIDAD DEL ESTADO DE CHIHUAHUA.
10. PARA PROTECCION CIVIL, SEÑALIZACION Y RUTAS DE EVACUACION NOM-001-SPPS-2008, NOM-002-SPPS-2010, NOM-028-SPPS-2008 Y NOM-029-SPPS-2011.
11. PARA LAS INSTALACIONES DE AIRE ACONDICIONADO: SHADON Y KIRBY 901-2016.

DIRECTOR RESPONSABLE DE OBRA:

NOMBRE DEL PERITO RESPONSABLE DE LA OBRA:
Cedula Profesional XXXXXXXX S.B.O. XXXX

CORRESPONSABLE ARQUITECTONICO:

NOMBRE DEL PERITO CORRESPONSABLE ARQUIT.:
Cedula Profesional XXXXXXXX S.B.O. XXXX

CORRESPONSABLE ESTRUCTURAL:

NOMBRE DEL PERITO RESPONSABLE DE LA ESTRUCTURA:
Cedula Profesional XXXXXXXX S.B.O. XXXX

PERITO DE INSTALACION ELECTRICA:

NOMBRE DEL PERITO DE INSTALACION ELECTRICA:
Cedula Profesional XXXXXXXX S.B.O. XXXX

PERITO DE INSTALACION DE GAS:

NOMBRE DEL PERITO DE INSTALACION DE GAS:
Cedula Profesional XXXXXXXX S.B.O. XXXX

DESARROLLO URBANO Y ECOLOGIA:

JUNTA CENTRAL DE AGUA Y SANEAMIENTO:

PROTECCION CIVIL:

AUTORIZACION DEL SOLICITANTE:

SECRETARIA DE DESARROLLO URBANO Y ECOLOGIA

TABLA A.1 DETERMINACION DEL RIESGO DE INCENDIO

CONCEPTO	RIESGO DE INCENDIO
SUPERFICIE CONSTRUIDA EN m2	ORDINARIO ALTO
Menor a 1,000	IGUAL O MAYOR DE 1,000

FOR TANTO, EL RIESGO ES: **ORDINARIO**

SUPERFICIES:

TERRENO:	226,998.64 m2
CONSTRUCCION (EDIFICACION):	000.00 m2
CONSTRUCCION (AMPLIACION):	000.00 m2
CONSTRUCCION (DEMOLICIONES):	000.00 m2
CONSTRUCCION (OBRAS EXTERIORES):	000.00 m2

UBICACION:

PARQUE CENTRAL AV. TECNOLÓGICO S/N. 32528
CIUDAD JUÁREZ, JUÁREZ, CHIHUAHUA

GEOLOCALIZACION:

31° 41' 16.57" N
106° 28' 21.02" O
ALTITUD: 1,154 MNNM

REVISO:

ARQ. JOSÉ ALAN FLORES HERNÁNDEZ
JEFE DEL DEPARTAMENTO DE PROYECTOS

COLABORADORES:

DIRECTOR GENERAL:
Arq. Mario Sotomayor García
COORDINADOR:
Arq. Mario Arce González R.
COLABORADORES:
Arq. Juan Manuel Vega
Arq. Juan de Dios Carrillo Flores
ARQUITECTO LOCAL:
Arq. Mario Carrillo Márquez

ESCALA:
INDICADA
EN METROS

FECHA:
CLAVE:
13/ Julio/ 2020

NOMBRE DEL PROYECTO:
PROYECTO EJECUTIVO DE REHABILITACIÓN PARQUE CENTRAL CIUDAD JUÁREZ

NOMBRE DEL PLANO:
MIRADOR - EMBARCADERO PLANTA ARQUITECTÓNICA

NO DEL PLANO:
A1.01
ARQUITECTONICOS