


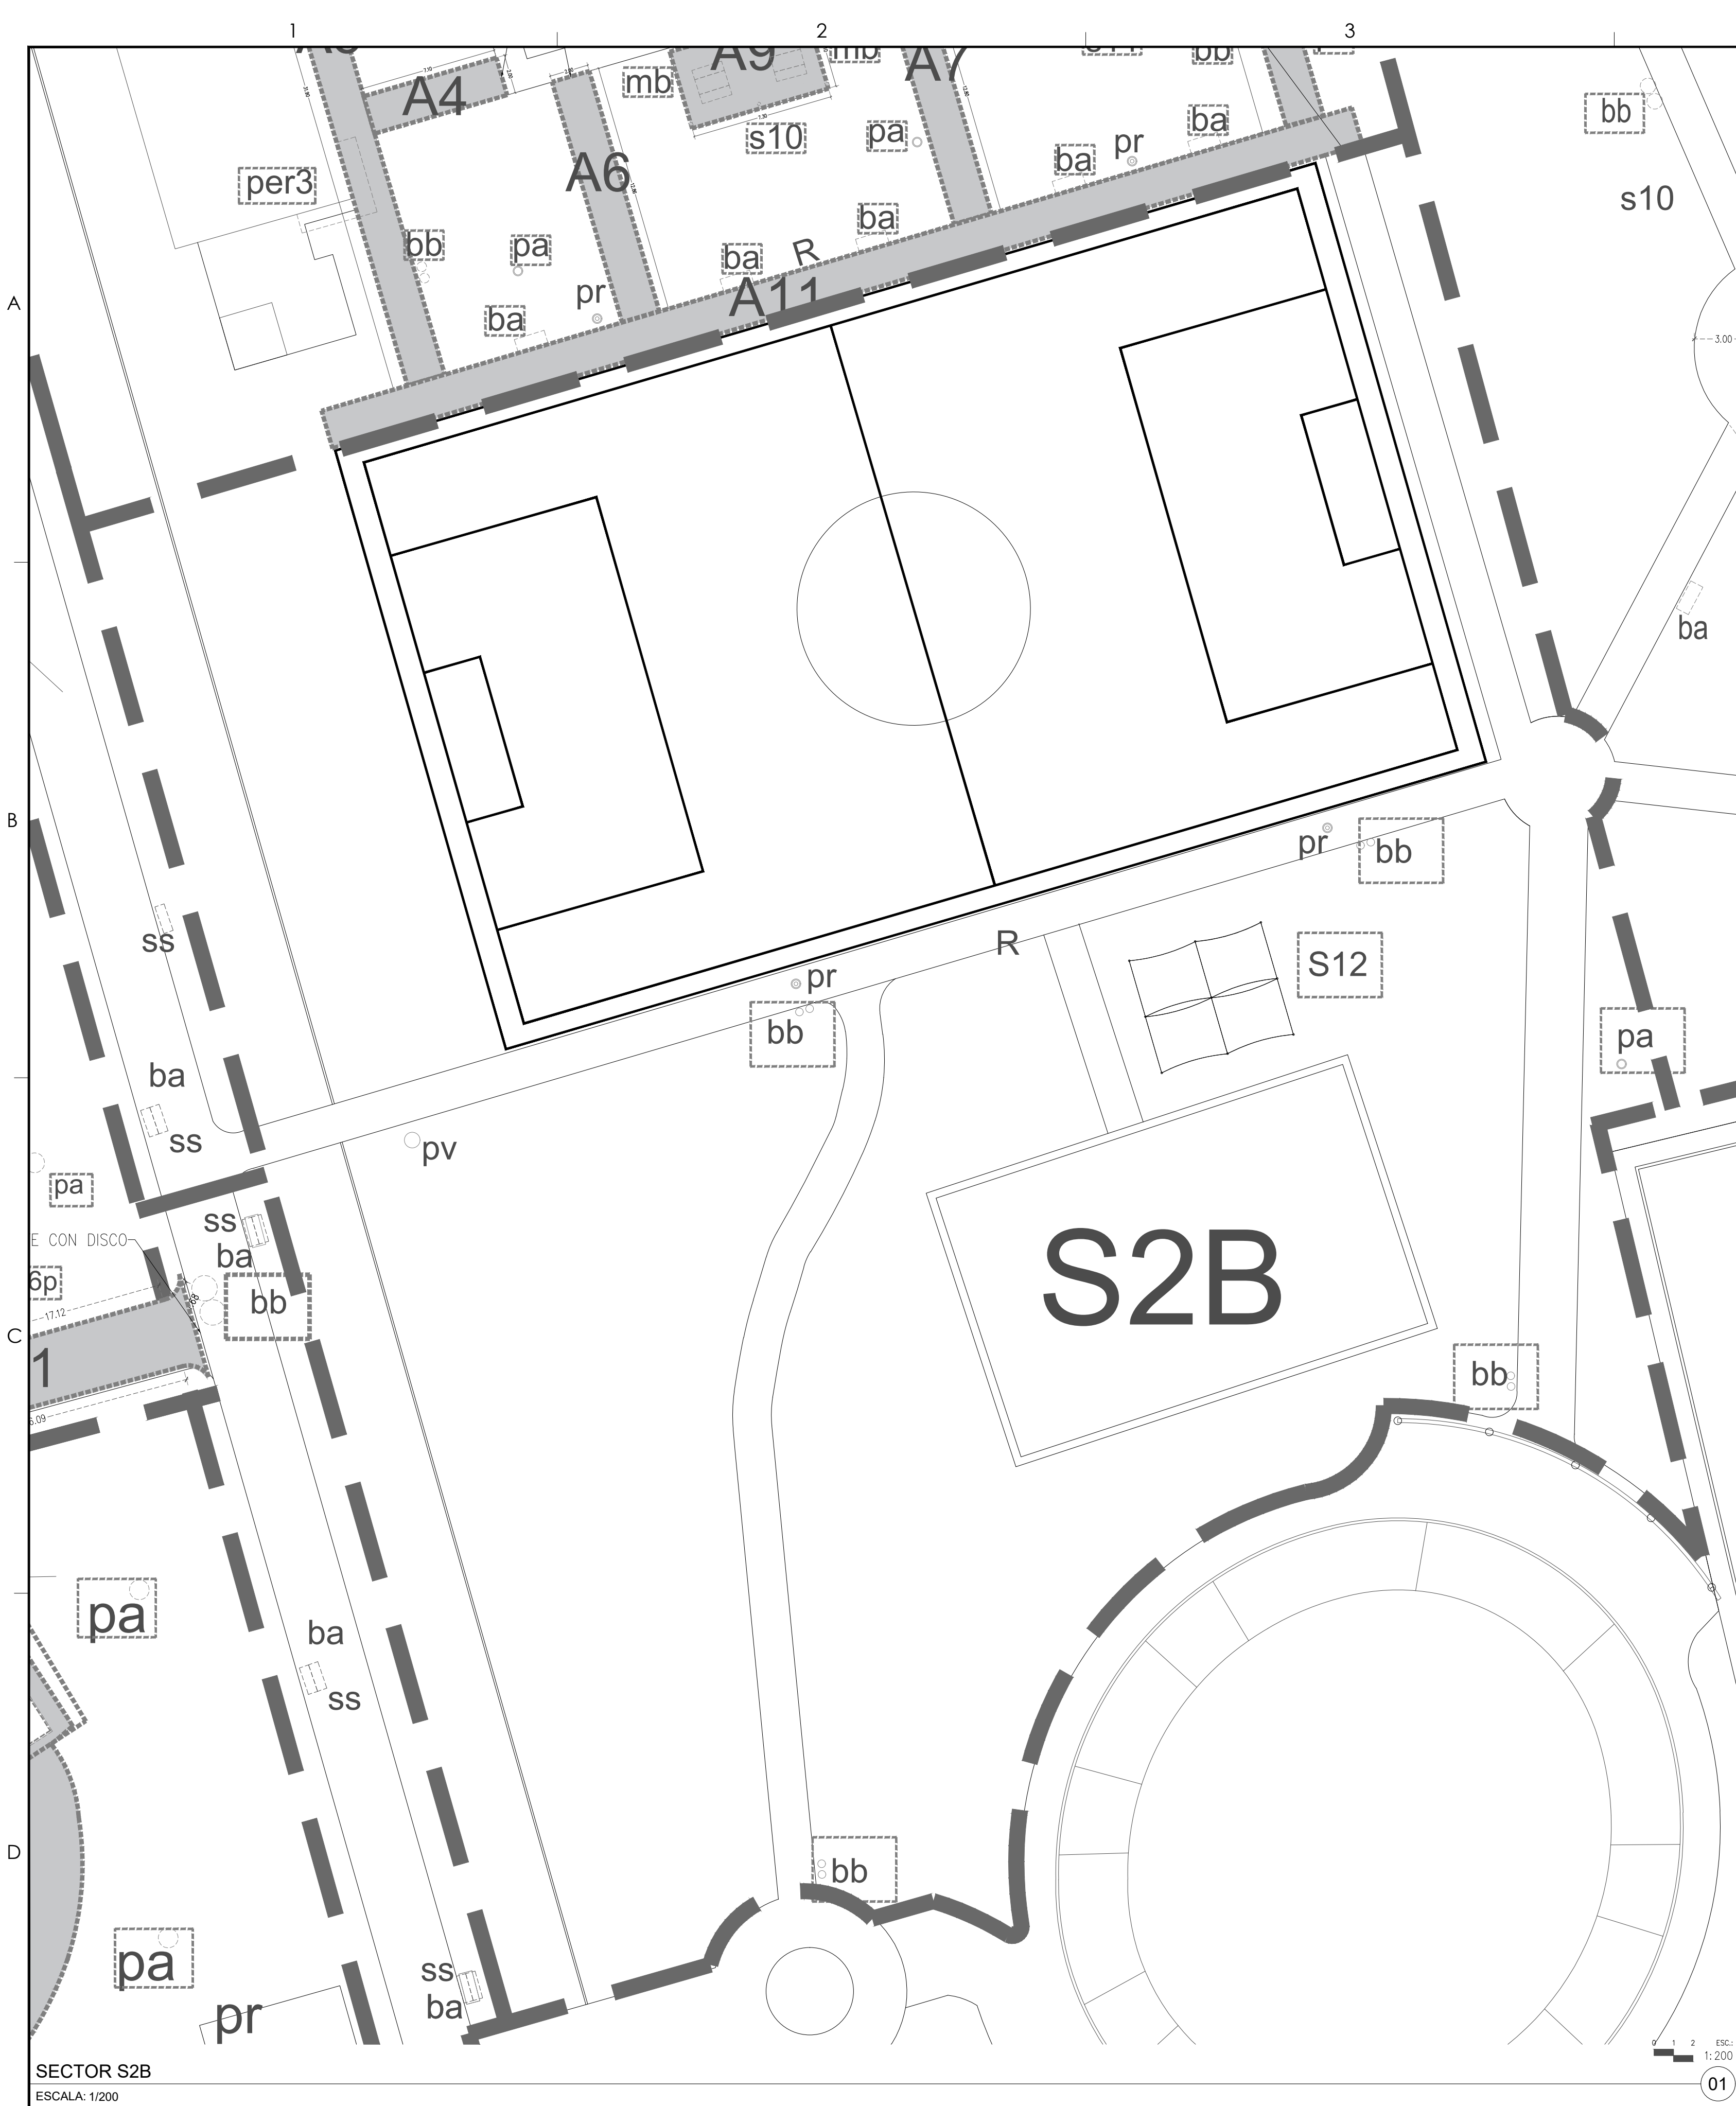

bb-BOTE DE BASURA DOBLE



pa-POSTE DE ALUMBRADO



s12-SOMBRA

SECTOR S2B			
ÁREA A DEMOLER O ELEMENTO A RETIRAR			
ID.	DESCRIPCIÓN O ELEMENTO	CANTIDAD	UNIDAD
pa	POSTE DE ALUMBRADO, INCLUYE BASE DE CONCRETO	1	pza
pr	POSTE DE LUMINARIAS REFLECTORAS	2	pza
bb	BOTE DE BASURA DOBLE	4	pza
s12	SOMBRA METÁLICA 12 RETIRO MALLASOMBRA	1	pza
R	REGISTRO	1	pza
pv	POZO DE VISITA	1	pza
SUPERFICIES			
CRIBADO Y LIMPIEZA DE ARENA EN CANCHA DE VOLLEYBALL		308.00	m2
DESPALME		5272.55	m2




SECRETARÍA DE COMUNICACIONES Y OBRAS PÚBLICAS

DIRECCIÓN DE OBRAS PÚBLICAS

DEPARTAMENTO DE PROYECTOS

NORTE Y VIENTOS DOMINANTES:

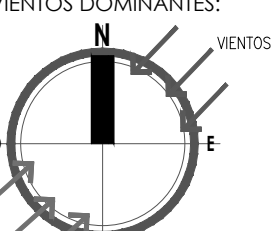

VENTOS CALIDOS

SIMBOLOGÍA:

- EJE ESTRUCTURAL
- REFERENCIA DE ELEVACION EXTERIOR
- REFERENCIA DE CORTE LONG. O TRANS.
- REFERENCIA DE ELEVACION INTERIOR
- ACCESO PRINCIPAL

INDICACION DE NIVEL

INDICACION DE CAMBIO DE NIVEL

CLAVE DE PUERTAS

CLAVE DE PISOS

INDICACION DE PENDIENTE

MUEBLE SANITARIO

MAMPARA SANITARIA

ACABADOS EN MUROS

NOTA DE ACLARACION

CLAVE DE PUERTA

CLAVE DE VENTANA

INDICACION DE ARRANQUE

VERSION DE REVISION

EQUIPOS ESPECIALES

NOTAS GENERALES:

1. NO TOMAR MEDIDAS CON ESCALIMETRO, LAS COTAS RIEN AL DIBUJO.

2. LAS DIMENSIONES ESPECIFICADAS EN ESTE PLANO ESTAN DADAS EN METROS A MENOS QUE SE INDIQUE LO CONTRARIO.

3. CUALQUIER MODIFICACION A ESTE PLANO, DEBERA ESTAR AUTORIZADA POR EL ARQUITECTO DISEÑADOR Y SUS INGENIEROS ESPECIALISTAS.

4. LA INFORMACION CONTENIDA EN ESTE PLANO ES PROPIEDAD PRIVADA DE LA SECRETARIA DE COMUNICACIONES Y OBRAS PUBLICAS DEL ESTADO DE CHIHUAHUA (SCOP).

NOTAS ESPECIFICAS:

MARCO LEGAL Y NORMATIVO:

4.- LA CONSTRUCCION DE ESTE PROYECTO SE HABA BAJO LOS REGLAMENTOS DE CONSTRUCCION DE OBRA PUBLICA DEL ESTADO DE CHIHUAHUA POR 2000.02.07/NA 41 DECRETO 077 / 00 I.F.O. BASADO EN EL REGLAMENTO DE LA LEY DE OBRAS PUBLICAS FEDERALES 2007-07-2010, VIGENTES, SE DEBERAN APLICAR LOS SIGUIENTES REGLAMENTOS Y NORMAS SEGUN SEA EL CASO:

1.- REGLAMENTO DE CONSTRUCCION Y NORMAS TECNICAS DEL MUNICIPIO DE CUERPO DE FUERZAS ARMADAS

2.- REGLAMENTO DE CONSTRUCCION Y NORMAS TECNICAS DEL MUNICIPIO DE CUERPO DE FUERZAS ARMADAS

3.- AMERICAN NATIONAL STANDARDS INSTITUTE

4.- AMERICAN INSTITUTE OF STEEL CONSTRUCTION ASD 9TH EDITION

5.- AMERICAN INSTITUTE OF STEEL CONSTRUCTION

6.- NORMA OFICIAL MEXICANA PARA INSTALACIONES ELECTRICAS NOM-001-SEDE-2012

7.- NORMA OFICIAL MEXICANA PARA INSTALACIONES HIDROSANTARIAS E2002-06-07-2007, PNC E14571-201-2000

8.- NORMA OFICIAL MEXICANA PARA INSTALACIONES DE GAS NOM-004-SEDE-2004

9.- REGLAMENTO DE ACCESIBILIDAD PARA PERSONAS CON DISCAPACIDAD DEL ESTADO DE CHIHUAHUA

10.- PARA PROTECCION CIVIL, SISMOLOGIA Y RUTAS DE EVACUACION: NOM-001-SPPS-2008, NOM-002-SPPS-2010, NOM-008-SPPS-2008 Y NOM-009-SPPS-2011

11.- PARA LAS INSTRUCCIONES DE AIRE ACONDICIONADO: SHAWA Y ASHRAE 90.1-2010

DIRECTOR RESPONSABLE DE OBRA:

NOMBRE DEL PERITO RESPONSABLE DE LA OBRA
CEDULA PROFESIONAL XXXXXXXX D.E.O. XXXX

CORRESPONSABLE ARQUITECTONICO:

NOMBRE DEL PERITO CORRESPONSABLE ARQUITECTONICO
CEDULA PROFESIONAL XXXXXXXX D.E.O. XXXX

CORRESPONSABLE ESTRUCTURAL:

NOMBRE DEL PERITO RESPONSABLE DE LA ESTRUCTURA
CEDULA PROFESIONAL XXXXXXXX D.E.O. XXXX

PERITO DE INSTALACION ELECTRICA:

NOMBRE DEL PERITO DE INSTALACION ELECTRICA
CEDULA PROFESIONAL XXXXXXXX D.E.O. XXXX

PERITO DE INSTALACION DE GAS:

NOMBRE DEL PERITO DE INSTALACION DE GAS
CEDULA PROFESIONAL XXXXXXXX D.E.O. XXXX

DESARROLLO URBANO Y ECOLOGIA:

JUNTA CENTRAL DE AGUA Y SANEAMIENTO:

PROTECCION CIVIL:

AUTORIZACION DEL SOLICITANTE:

SECRETARIA DE DESARROLLO URBANO Y ECOLOGIA

TABLA A.1 DETERMINACION DEL RIESGO DE INCENDIO

CONCEPTO	RIESGO DE INCENDIO	
	ORDINARIO	ALTO
SUPERFICIE CONTIGUA EN m2	MEJOR A 3.000	IGUAL O MAYOR DE 3.000

POR TANTO, EL RIESGO ES: **ORDINARIO**

SUPERFICIES:

TERRENO: 224.918.44 m2

CONSTRUCCION (EDIFICACION): 000.00 m2

CONSTRUCCION (AMPLIACION): 000.00 m2

CONSTRUCCION (DEMOLICIONES): 000.00 m2

CONSTRUCCION (OBRAS EXTERIORES): 000.00 m2

TUBICACION:

PARKER CENTRAL AV. TECNOLÓGICO S/N. 32528

CUADRO JUÁREZ, JUÁREZ, CHIHUAHUA

GEOLOCALIZACION:

31° 41' 14.57" N

106° 25' 21.82" O

ALTITUD 1.134 MSNM

REVISO:

ARQ. JOSÉ ALAN FLORES HERNÁNDEZ

JEFE DEL DEPARTAMENTO DE PROYECTOS

COLABORADORES:

DIRECTOR GENERAL
ARQ. MARCO SORIANO GARCÍA
COORDINADOR
ARQ. MARCO ANTONIO GONZÁLEZ R.
COLABORADORES
ARQ. JUAN DE DIOS CASTILLO FLORES
ARQ. JUAN DE DIOS CASTILLO FLORES
ARQ. MARCO ANTONIO GONZÁLEZ R.

ESCALA:

INDICADA

EN METROS

FECHA:

FECHA: 11/ Mayo/ 2020

NOMBRE DEL PROYECTO:

PROYECTO EJECUTIVO DE REHABILITACIÓN PARQUE CENTRAL CIUDAD JUÁREZ

NOMBRE DEL PLANO:

PARQUE ORIENTE

DEMOLICION

SECTOR 2B

No DEL PLANO:

D1.09

DEMOLICIONES