



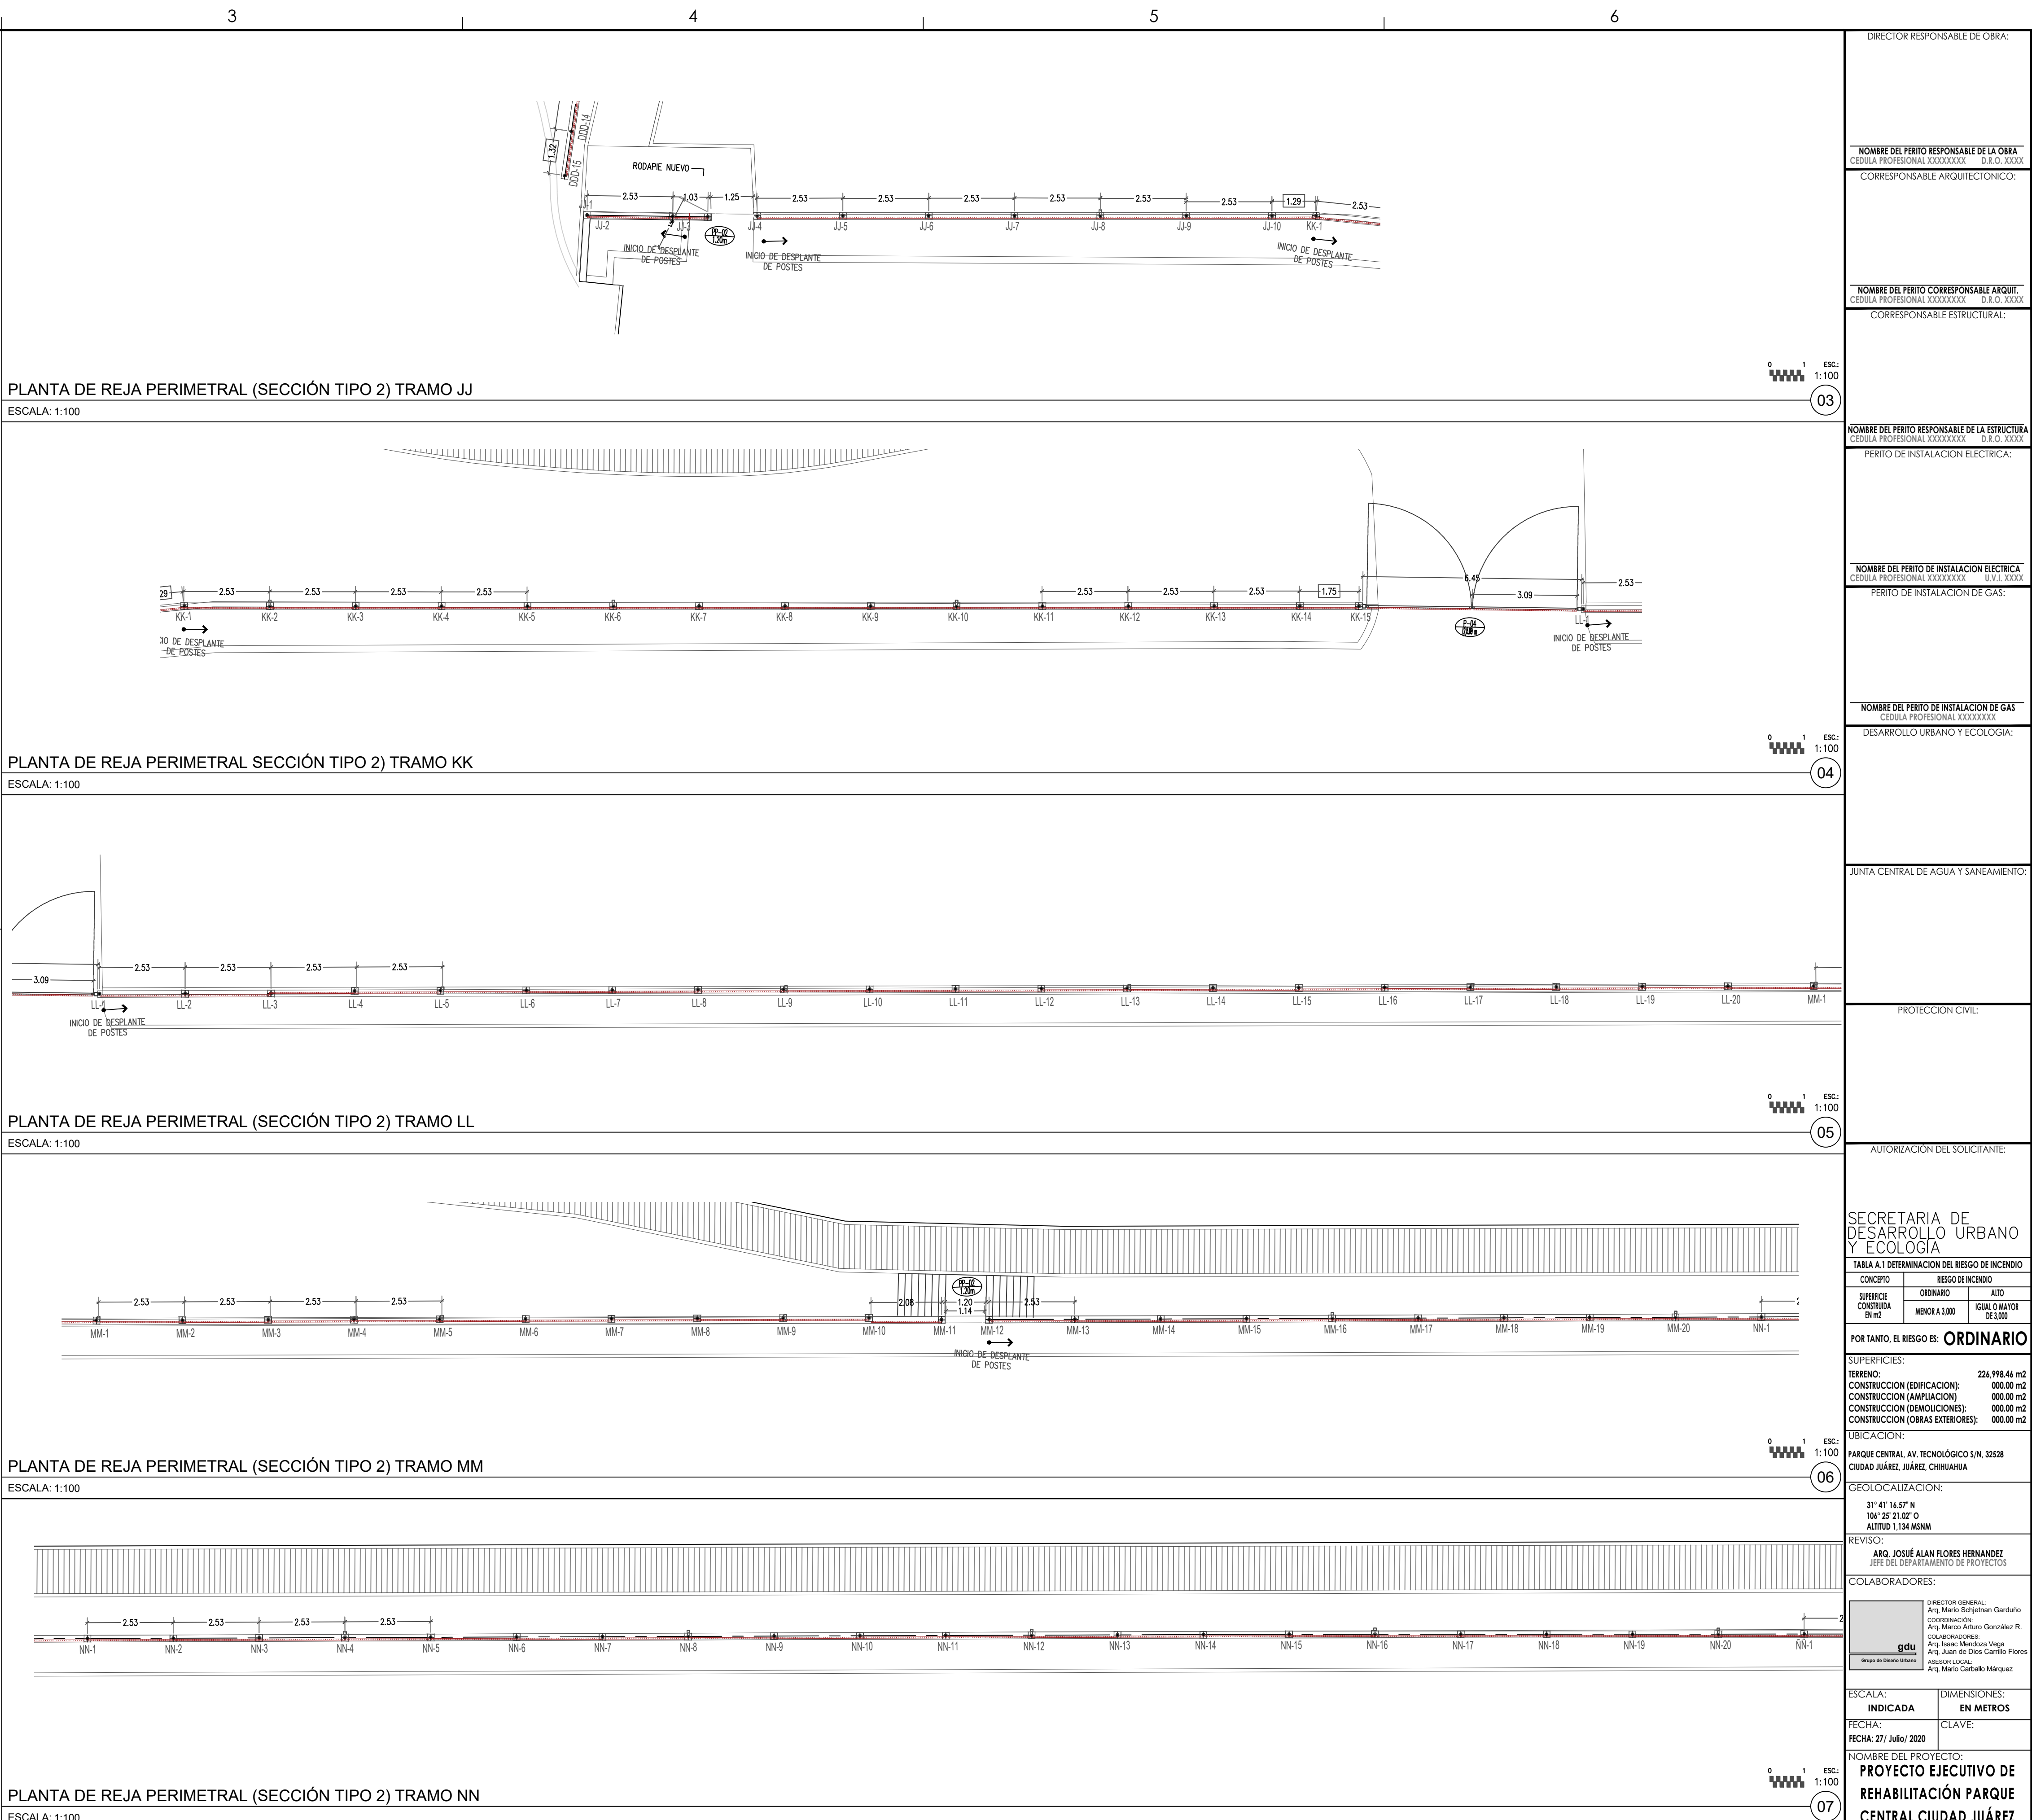

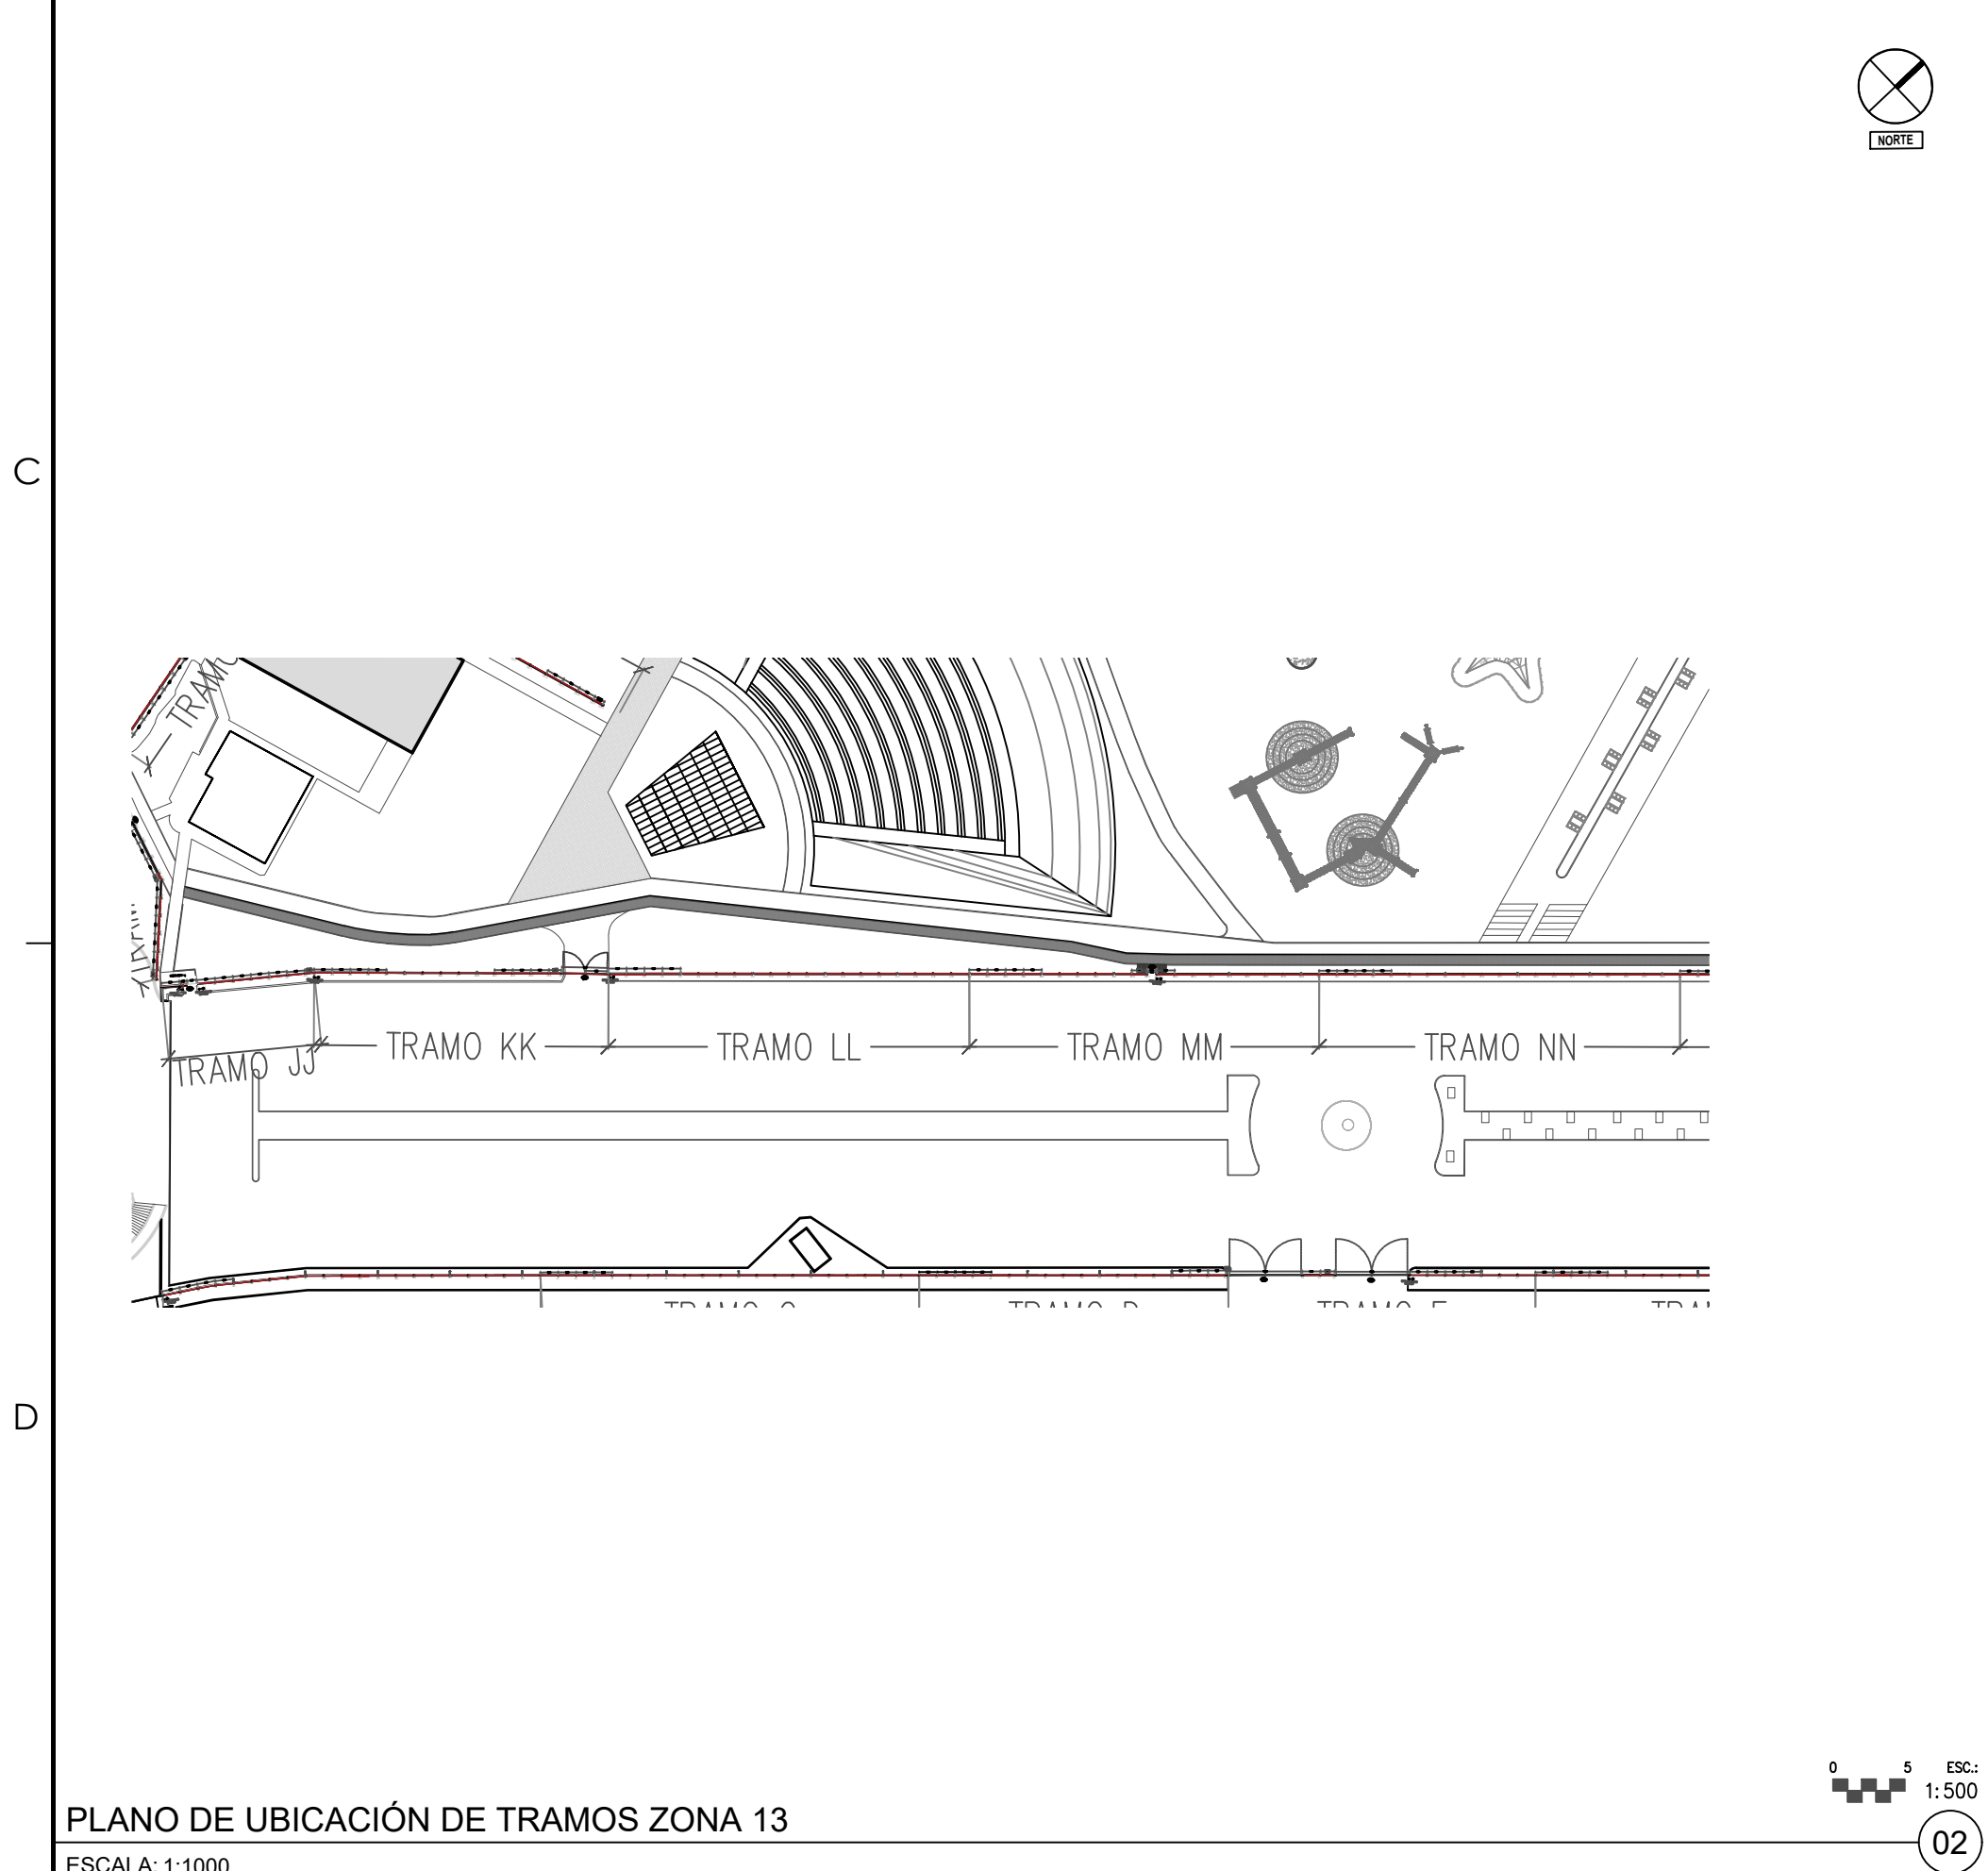


SECRETARÍA DE COMUNICACIONES Y OBRAS PÚBLICAS

DIRECCIÓN DE OBRAS PÚBLICAS

DEPARTAMENTO DE PROYECTOS

NORTE Y VIENTOS DOMINANTES:

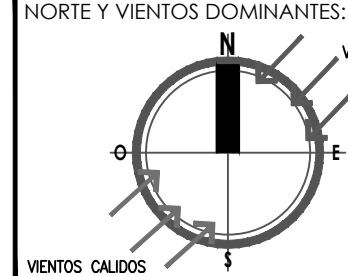

VIENTOS FREOS

VIENTOS CALIDOS

SIMBOLOGÍA:

- EJE ESTRUCTURAL
- REFERENCIA DE ELEVACION EXTERIOR
- REFERENCIA DE CORTE LONG. O TRANS.
- REFERENCIA DE ELEVACION INTERIOR
- ACCESO PRINCIPAL

INDICACION DE NIVEL

INDICACION DE CAMBIO DE NIVEL

CLAVE DE PLAFONES

CLAVE DE PISOS

INDICACION DE PENDIENTE

MUEBLE SANITARIO

MAMPARA SANITARIA

ACABADOS EN MUROS

NOTA DE ACLARACION

CLAVE DE PUERTA

CLAVE DE VENTANA

INDICACION DE ARRANQUE

VERSION DE REVISION

EQUIPOS ESPECIALES

NOTAS GENERALES:

- NO TOMAR MEDIDAS CON ESCALIMETRO, LAS COTAS SIEN AL OBRERO.
- LAS DIMENSIONES ESPECIFICADAS EN ESTE PLANO ESTAN DADAS EN METROS A MENOS QUE SE INDIQUE LO CONTRARIO.
- CUALQUIER MODIFICACION A ESTE PLANO DEBEA ESTAR AUTORIZADA POR EL ARQUITECTO DISEÑADOR Y SUS INGENIEROS ESPECIALISTAS.
- LA INFORMACION CONTENIDA EN ESTE PLANO ES PROPIEDAD PRIVADA DE LA SECRETARIA DE COMUNICACIONES Y OBRAS PUBLICAS DEL ESTADO DE CHIHUAHUA (SCOP).

NOTAS ESPECIFICAS:

- NORMA OFICIAL MEXICANA PARA INSTALACIONES ELÉCTRICAS NOM-001-SECE-2012.
- NORMA OFICIAL MEXICANA PARA INSTALACIONES HIDROSANITARIAS EN EL REGIMEN DE LA LEY DE OBRAS PÚBLICAS FEDERALES (2012-2015), TOMESE EN CUENTA LOS PRECISOS.
- REGULAMENTO DE CONSTRUCCION Y NORMAS TECNICAS DEL MUNICIPIO DEL ESTADO DE CHIHUAHUA.
- PARA PROTECCION CIVIL, SEÑALEN Y RUTAS DE EVACUACION.
- AMERICAN NATIONAL STANDARDS INSTITUTE.
- MEXICAN CONCRETE INSTITUTE (ACI 318-05).
- AMERICAN INSTITUTE OF STEEL CONSTRUCTION.

MARCO LEGAL Y NORMATIVO:

LA CONSTRUCCION DE ESTE PROYECTO SE HARA BAJO LOS REGLAMENTOS DE CONSTRUCCION DE OBRA PUBLICA DEL ESTADO DE CHIHUAHUA (2012-2015), TOMESE EN CUENTA LOS PRECISOS EN EL REGIMEN DE LA LEY DE OBRAS PÚBLICAS FEDERALES (2012-2015), TOMESE EN CUENTA LOS PRECISOS.

REGULAMENTO DE CONSTRUCCION Y NORMAS TECNICAS DEL MUNICIPIO DEL ESTADO DE CHIHUAHUA.

PARA PROTECCION CIVIL, SEÑALEN Y RUTAS DE EVACUACION.

AMERICAN NATIONAL STANDARDS INSTITUTE.

MEXICAN CONCRETE INSTITUTE (ACI 318-05).

AMERICAN INSTITUTE OF STEEL CONSTRUCTION.

DIRECCIÓN DEL PROYECTO:

PROYECTO EJECUTIVO DE REHABILITACIÓN PARQUE CENTRAL CIUDAD JUÁREZ

NOMBRE DEL PLANO:

PLANTA DE REJA PERIMETRAL DEACERO ZONAS 13 PARQUE CENTRAL PONIENTE

No del PLANO:

A6.13-PP

HERRERIA