


SIMBOLOGIA : TOPOGRAFIA

CADENAMIENTO	0+000
RETENIDA	
BANQUETA	
VARANDAL	
MALLA	
ALINEAMIENTO	
GUARNICION DE PROYECTO	
BANQUETA DE PROYECTO	
CAMELLON PINTADO DE PROYECTO	
GUARNICION EXISTENTE	
PAVIMENTO EXISTENTE	
PARAMENTO EXISTENTE	
REGISTRO ELECTRICO DE SEM	
POSTE TELMEX	
CASETA TELEFONICA	
REGISTRO AGUA POTABLE	
CAJA DE VALVULAS	
HIDRANTE	
REGISTRO DRENAJE	
POZO DE VISITA	
BANDERA PEMEX	
RESPIRACION GAS NAT.	
REG. GAS NATURAL	
REG. DE MONITOREO	
ANUNCIO	
ALCANTARILLA	
ARRIANTE	
CONTROL DE SEMAFORO	
SEÑALAMIENTO	
BASURERO	
LAMPARA	
SOMBRA	
ARBOTANTE	
SEMAFORO	
DEMOLICION DE BASE SEM	
POSTE C.F.E.	
POSTE TEL	
TORRE C.F.E.	
PALMA	
ARBOL	
MIRA	
REJILLA	
REGISTRO ELECTRICO	
REGISTRO ELECTRICO	
REG. TELECOMUNICACIONES	
BASURERO	

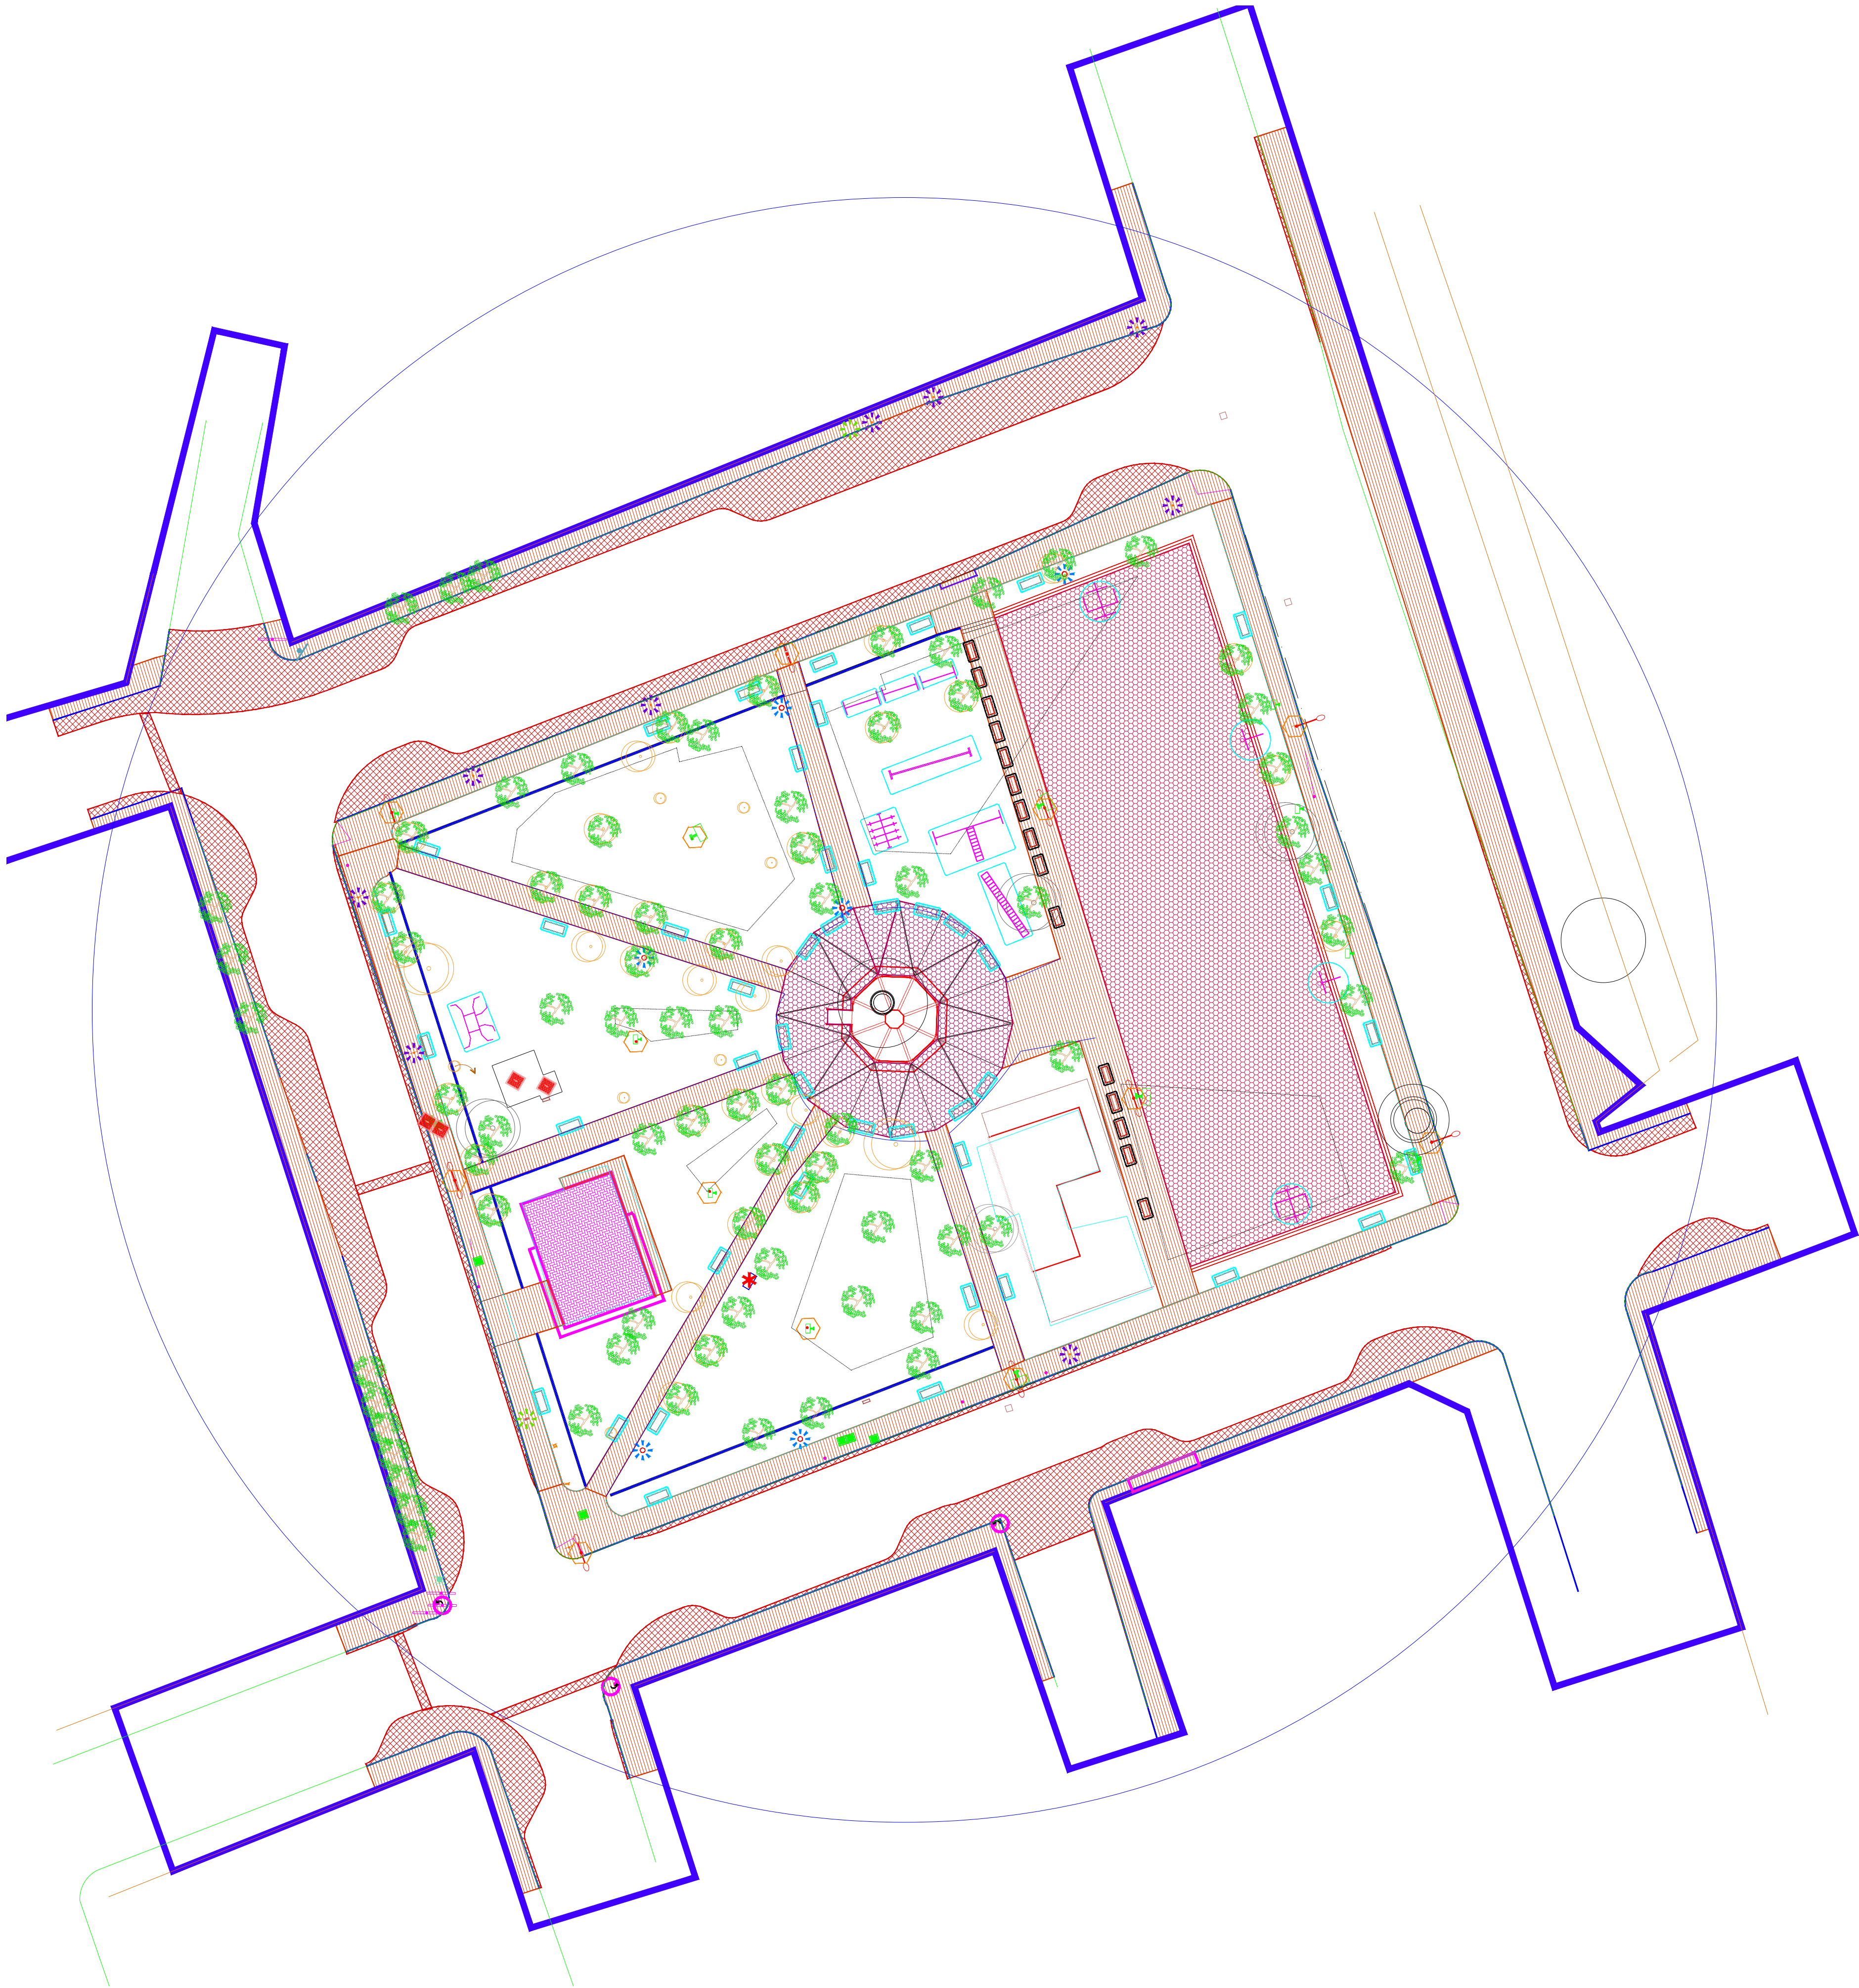

SIMBOLOGÍA	
SUPERFICIES	TOTALES
POLIGONO GENERAL	12327.74 M²
SUPERFICIE DEL PARQUE	5287.95 M²
DEMOLICIÓN DE CARPETA ASFÁLTICA	941.90 M²
DEMOLICIÓN DE BANQUETAS	2033.32 M²
DEMOLICIÓN DE FIRME EN PLAZA	253.57 M²
DEMOLICIÓN DE FIRME EN CANCHAS	1013.63 M²
ESTRUCTURAS	TOTALES
DEMOLICIÓN DE GUARNICIÓN TRAPEZOIDAL	668.184 M
DEMOLICIÓN DE GUARNICIÓN RECTANGULAR	143.84 M
DEMOLICIÓN DE MURETE	93.71 M²
DEMOLICIÓN DE EDIFICIO EXISTENTE	
DEMOLICIÓN DE LOSA DE CONCRETO EN AZOTEA	102.15 M²
DEMOLICIÓN DE MUROS	23 M²
DEMOLICIÓN DE LOSA DE CONCRETO EN PISO	88 M²
DEMOLICIÓN DE ESTRUCTURA EXISTENTE SOBRE BANQUETA	
DEMOLICIÓN DE CUBIERTA DE MADERA	7.00 M²
DEMOLICIÓN DE POSTES	3 PIEZAS
DEMOLICIÓN DE BEBEDERO	1 PIEZA
REMOCIÓN DE BANCAS DE CONCRETO	15 PIEZAS
REMOCIÓN DE BANCAS METÁLICAS	46 PIEZAS
REMOCIÓN DE JUEGOS INFANTILES	8 PIEZAS
REMOCIÓN DE MOBILIARIO DEPORTIVO	4 PIEZAS
REMOCIÓN DE INSTALACIONES DE RIEGO	LOTE
REMOCIÓN DE INSTALACIONES DE ALUMBRADO	LOTE
REMOCIÓN DE LÁMPARAS	13 PIEZAS
REMOCIÓN DE CESTOS DE BASURA	18 PIEZAS
REUBICACIÓN DE POSTES	3 PIEZAS
REMOCIÓN DE SEÑALIZACIÓN VERTICAL	6 PIEZAS
ABATIMIENTO Y RENIVELACIÓN DE REGISTROS	27 PIEZAS
REMOCIÓN DE INSTALACIONES VANDALIZADAS DE TELEFONÍA	2 PIEZAS
REMOCIÓN DE ÁRBOLES	5 PIEZAS
REMOCIÓN Y REUBICACIÓN DE ÁRBOLES	49 PIEZAS
EXCAVACIÓN AL INTERIOR DEL PARQUE	140 M²

LOCALIZACIÓN

NORTE

Instituto Municipal de Investigación y Planeación

PCCH-OP 1

Parque de Barrio Colonia Chavéna

PLANO DE DEMOLICIONES

Autorizó: DR. ROBERTO MORA P.
DIRECTOR GENERAL DEL INSTITUTO

Coordinó: ARO. LUIS E. MARTINEZ CH.
COORDINADOR DE MOVILIDAD E INFRAESTRUCTURA

Diseño: 1 - 2 - 187