



SIMBOLOGIA

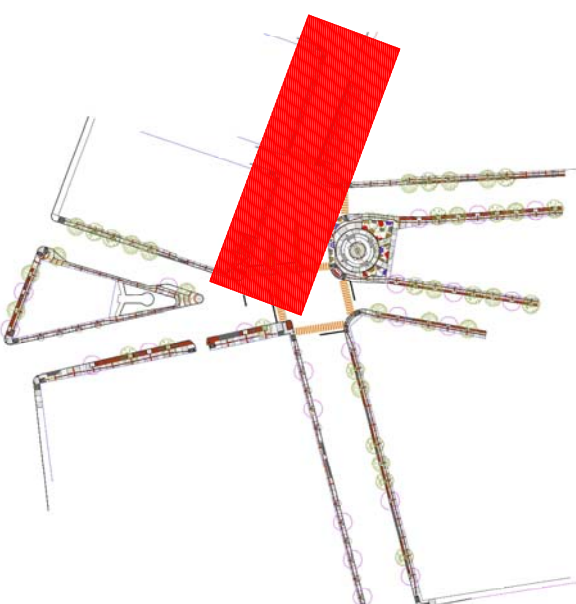

NC. NIVEL DE CALLE
NB. NIVEL DE BANQUETA
NR. NIVEL DE REGISTRO

Nota importante:
Los niveles de calle y banquetas en la propuesta de trazo e imagen urbana, deberán respetar el nivel actual existente al ejecutar la obra.

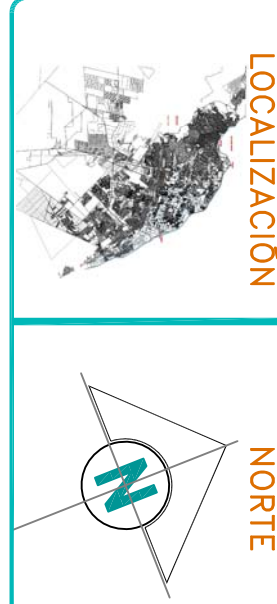

INstituto Municipal de Investigación y Planeación

Autores:
DR. ROBERTO MORA PALACIOS
Director General del Instituto

Coordinador:
ARO. LUIS E. MARTINEZ C.
COORDINADOR DE MONITOREO E INGENIERIA URBANA

Branda:
I. M. I. P.

Fecha:
MAYO 2020

Ubicación:
CD. JUAREZ, CHIH.



Clave:
AC-03

ESCALA:
INDICADA

IMAGEN URBANA "PILA DE LA CHAVEÑA"

ACABADOS

ACABADOS	
CONCRETOS	
C1	BANQUETA DE CONCRETO f=150kg/m ² DE 10 cm DE ESPESOR. ACABADO SEMIPULIDO, CON FIBRA DE POLIPROPILENO (900 gr/m ²) SE RELIATARA CON VOLTADOR METALICO INCLUYE CIMBRA, COLADO, VIBRADO, DESCIMBRADO, MATERIALES, EQUIPO, HERRAMIENTA Y MANO DE OBRA.
C2	BANQUETA DE CONCRETO f=150kg/m ² DE 10 cm DE ESPESOR. ACABADO LAVADO CON AGREGADO EXPUESTO A BASE DE GRAVA (300 gr/m ²) SE RELIATARA CON VOLTADOR METALICO INCLUYE CIMBRA, COLADO, VIBRADO, DESCIMBRADO, MATERIALES, EQUIPO, HERRAMIENTA Y MANO DE OBRA.
C13	RAMPA PEATONAL DE CONCRETO f=150kg/m ² DE 12 cm DE ESPESOR. ACABADO RAYADO GRUESO DE 3/4", REFORZADA CON FIBRA DE POLIPROPILENO (900 gr/m ²) SE RELIATARA CON VOLTADOR METALICO INCLUYE CIMBRA, COLADO, VIBRADO, DESCIMBRADO, MATERIALES, EQUIPO, HERRAMIENTA Y MANO DE OBRA.
C14	RAMPA DE CONCRETO DE 15 cms. DE ESPESOR. ACABADO RAYADO, ARMADO CON VARILLA CORRUGADA DE 3/8" @ 30cms. EN AMBOS SENTIDOS (rampas vehiculares).
GUARNICIONES	
G4	GUARNICION TRAPEZOIDAL DE 15.0 cm DE CORONA, 21cm DE BASE Y 40 cm DE ALTO DE CONCRETO PREMEZCLADO f=150 kg/m ² , COLADA EN TRAMOS DE 3 m, ACABADO CON VOLTADOR, INCLUYE: CIMBRADO CON FORMAS METALICAS, COLADO, DESCIMBRADO, MATERIALES, EQUIPO, HERRAMIENTA Y MANO DE OBRA.
G6	GUARNICION RECTANGULAR DE 10 X 20 cm DE SECCION DE CONCRETO PREMEZCLADO f=150 kg/m ² , SE RELIATARA CON VOLTADOR METALICO, COLADO EN TRAMOS DE 3 m, INCLUYE: CIMBRADO CON FORMAS METALICAS, COLADO, DESCIMBRADO, MATERIALES, EQUIPO, HERRAMIENTA Y MANO DE OBRA.
PIEDRA Y PREFABRICADOS	
G7	CENEFRA DE 30 cms. DE ANCHO ELABORADA CON ADOCRETO DE 10 X 20 x 6 cms. DE ESPESOR, COLOR ROJO, ASENTADO SOBRE CAMA DE ARENA FINA Y BARRIDO EN LA SUPERFICIE, INCLUYE: NIVELACION Y COMPACTACION DEL TERRENO, NIVELACION DE ARENA, CORTES, MATERIALES, EQUIPO Y MANO DE OBRA. (ver plano de Detalles Constructivos)
G8	CENEFRA DE 20 cms. DE ANCHO ELABORADA CON ADOCRETO DE 10 X 20 x 6 cms. DE ESPESOR, COLOR ROJO, ASENTADO SOBRE CAMA DE ARENA FINA Y BARRIDO EN LA SUPERFICIE, INCLUYE: NIVELACION Y COMPACTACION DEL TERRENO, NIVELACION DE ARENA, CORTES, MATERIALES, EQUIPO Y MANO DE OBRA. (ver plano de Detalles Constructivos)
Z10	CAMA DE GRAVA DE 3/4" DE 8 cm. DE ESPESOR SOBRE TERRENO COMPACTADO, (ver plano de Detalles Constructivos)
Z11	FRANJA DE ADOCRETO DE 10 X 20 x 5 cms. DE ESPESOR EN COLOR ROJO, ASENTADO SOBRE CAMA DE ARENA CERNIDA DE 5cms. DE ESPESOR, EMBOQUILLADO CON ARENA FINA, Y BARRIDO EN LA SUPERFICIE, INCLUYE: NIVELACION Y COMPACTACION DEL TERRENO, NIVELACION DE ARENA, CORTES, MATERIALES, EQUIPO Y MANO DE OBRA. (ver plano de Detalles Constructivos)
M1	GUIA DE INVIDENTE CON PISO PORCELANICO (IN1) CODIGO AVANCE, DE 19.5 X 19.5cm TODA MASA COLOREZADO CON LINEAS DESECCIONANTES EN LA DIRECCION A SEGUIR, COLOR MOSTIZA, MARCA VITROMEIX.
M2	GUIA DE INVIDENTE CON PISO PORCELANICO (IN2) CODIGO ALTO, DE 19.5 X 19.5cm TODA MASA COLOREZADO CON LINEAS DESECCIONANTES EN LA DIRECCION A SEGUIR, COLOR MOSTIZA, MARCA VITROMEIX.
M3	GUIA DE INVIDENTE CON PISO PORCELANICO (IN3) CODIGO ALTERIA, DE 19.5 X 19.5 cm TODA MASA COLOREZADA CON FORMA O TEXTURAS ESFERICAS COLOR MOSTIZA, MARCA VITROMEIX.
JUNTAS	
J1	JUNTA DE DILATACION DE CETOTEX DISTRIBUIDA A CADA 30 m DE LONGITUD CON 1.30 cm DE ESPESOR
J2	JUNTAS FRAS: SEGUN PLANO ARQUITECTONICO
TIERRA	
T3	TIERRA VEGETAL PARA JARDIN, DE 15.0 cm DE ESPESOR.
T4	TERRENO NATURAL

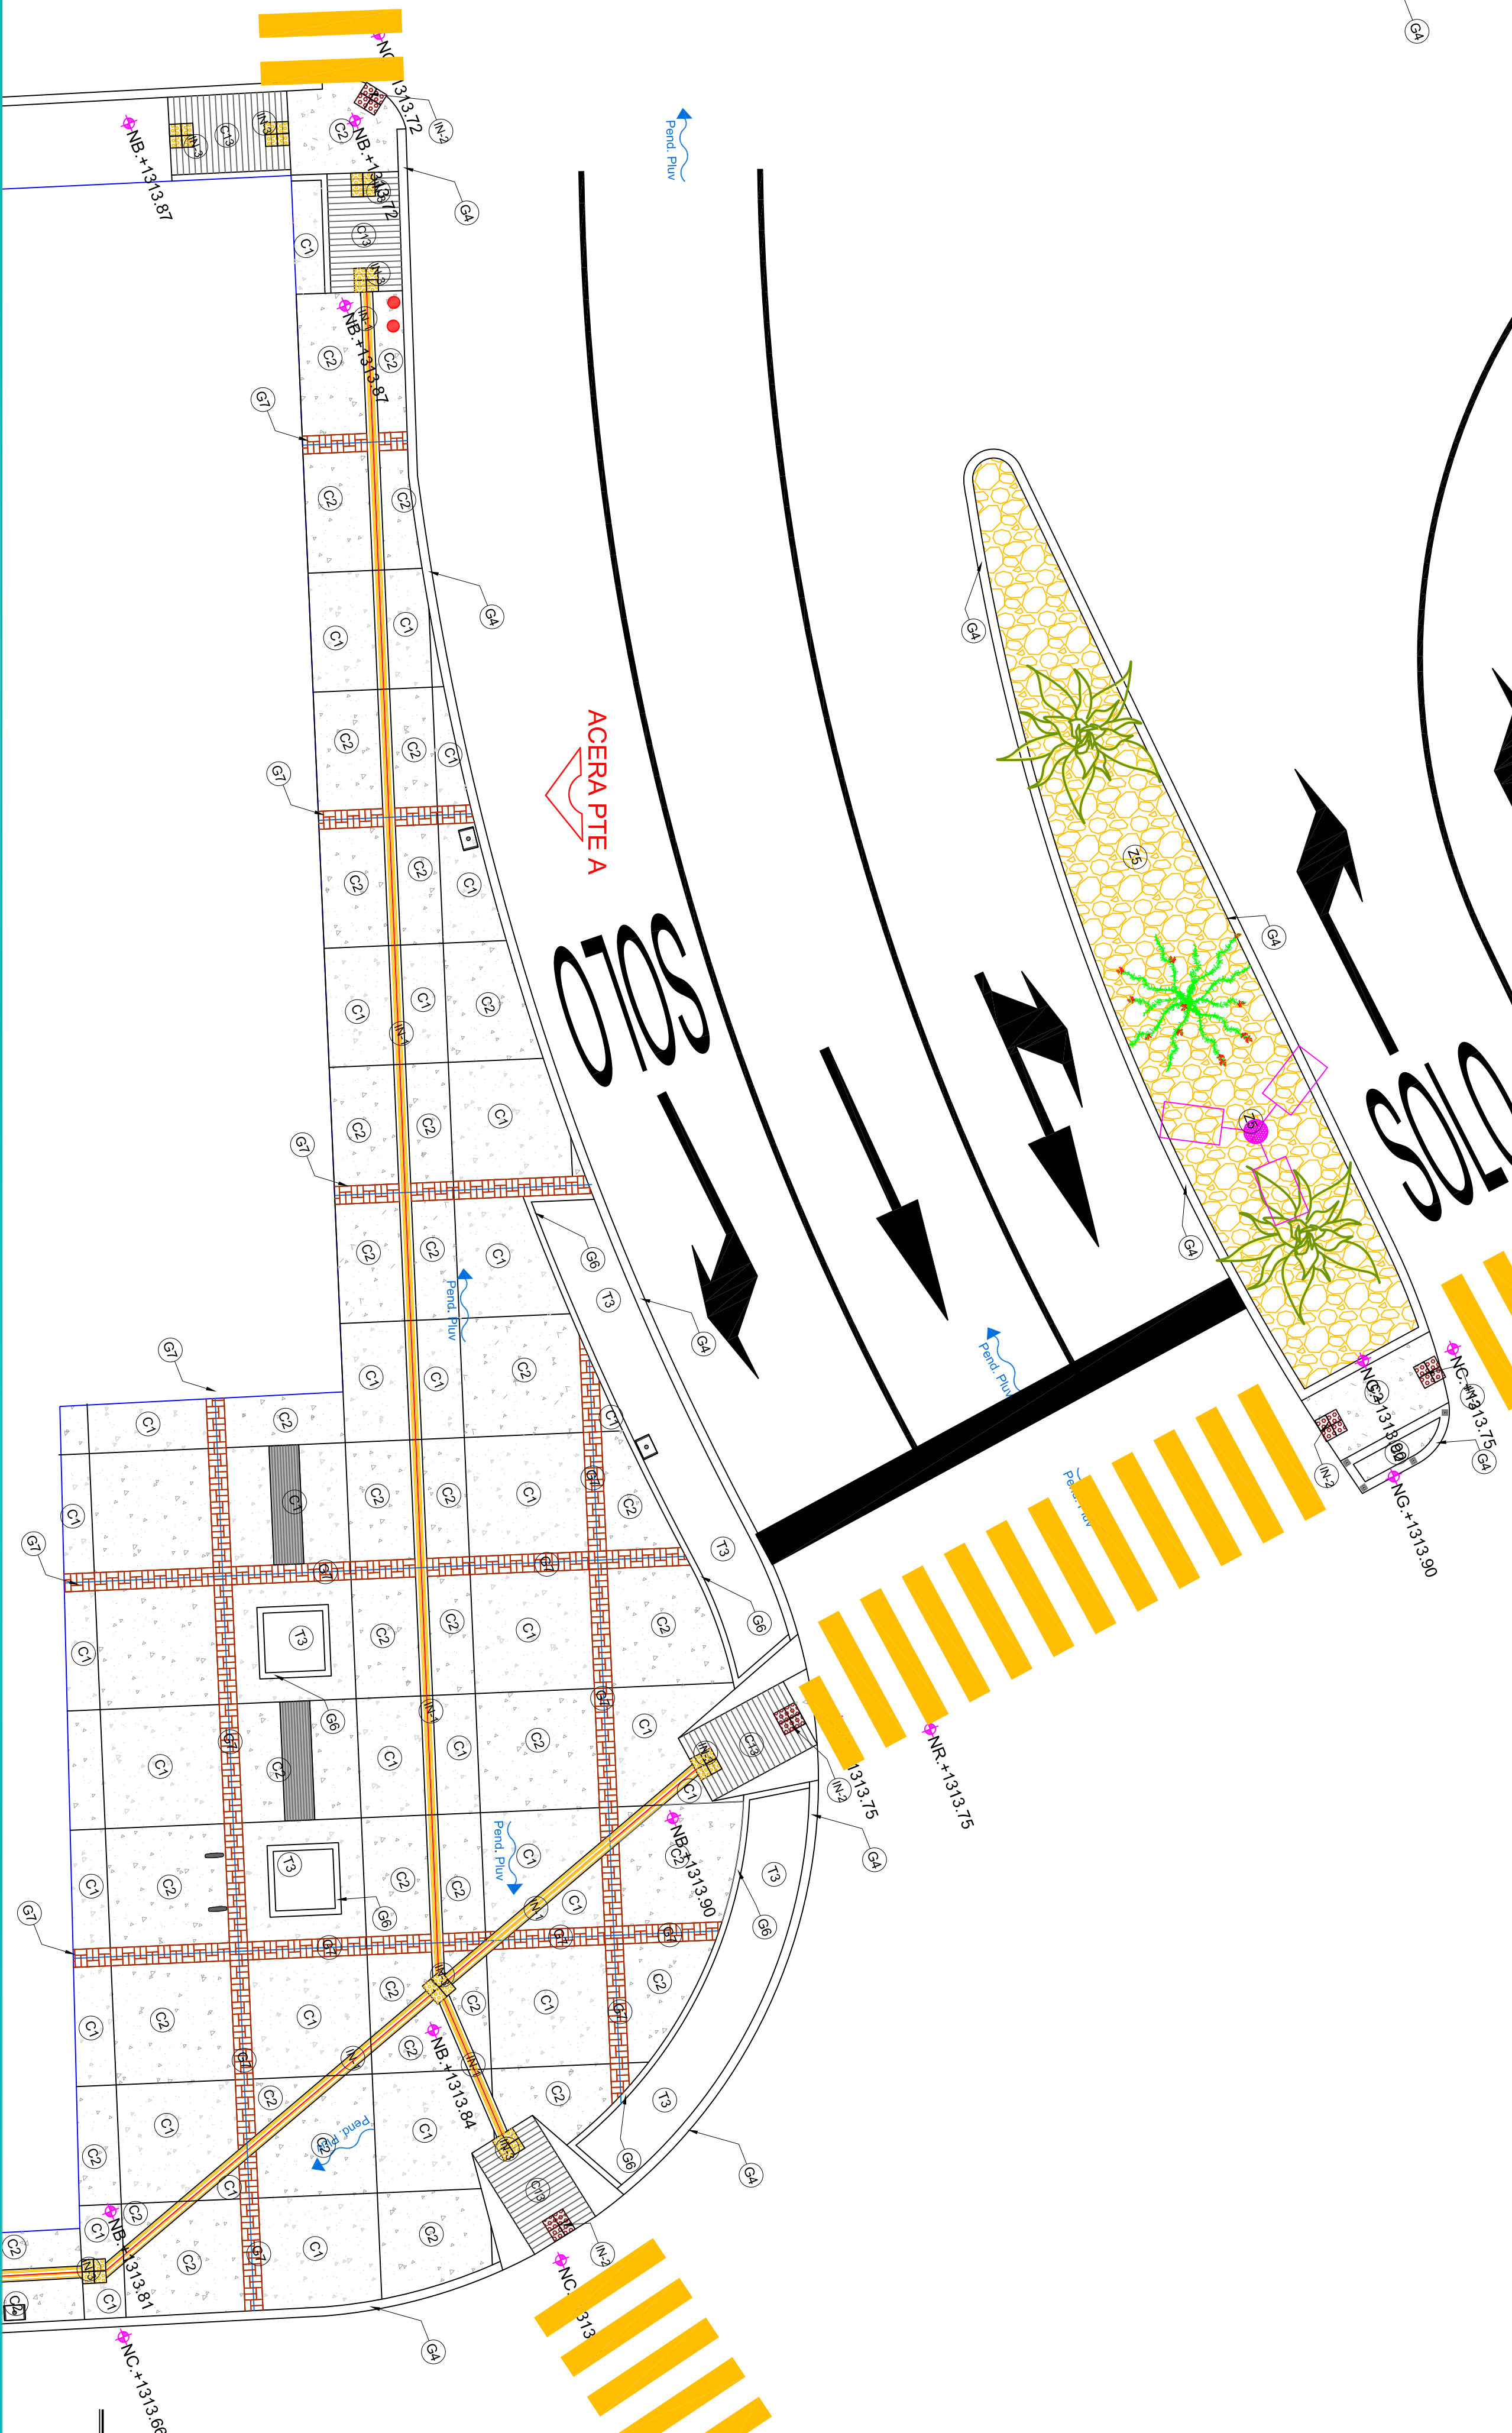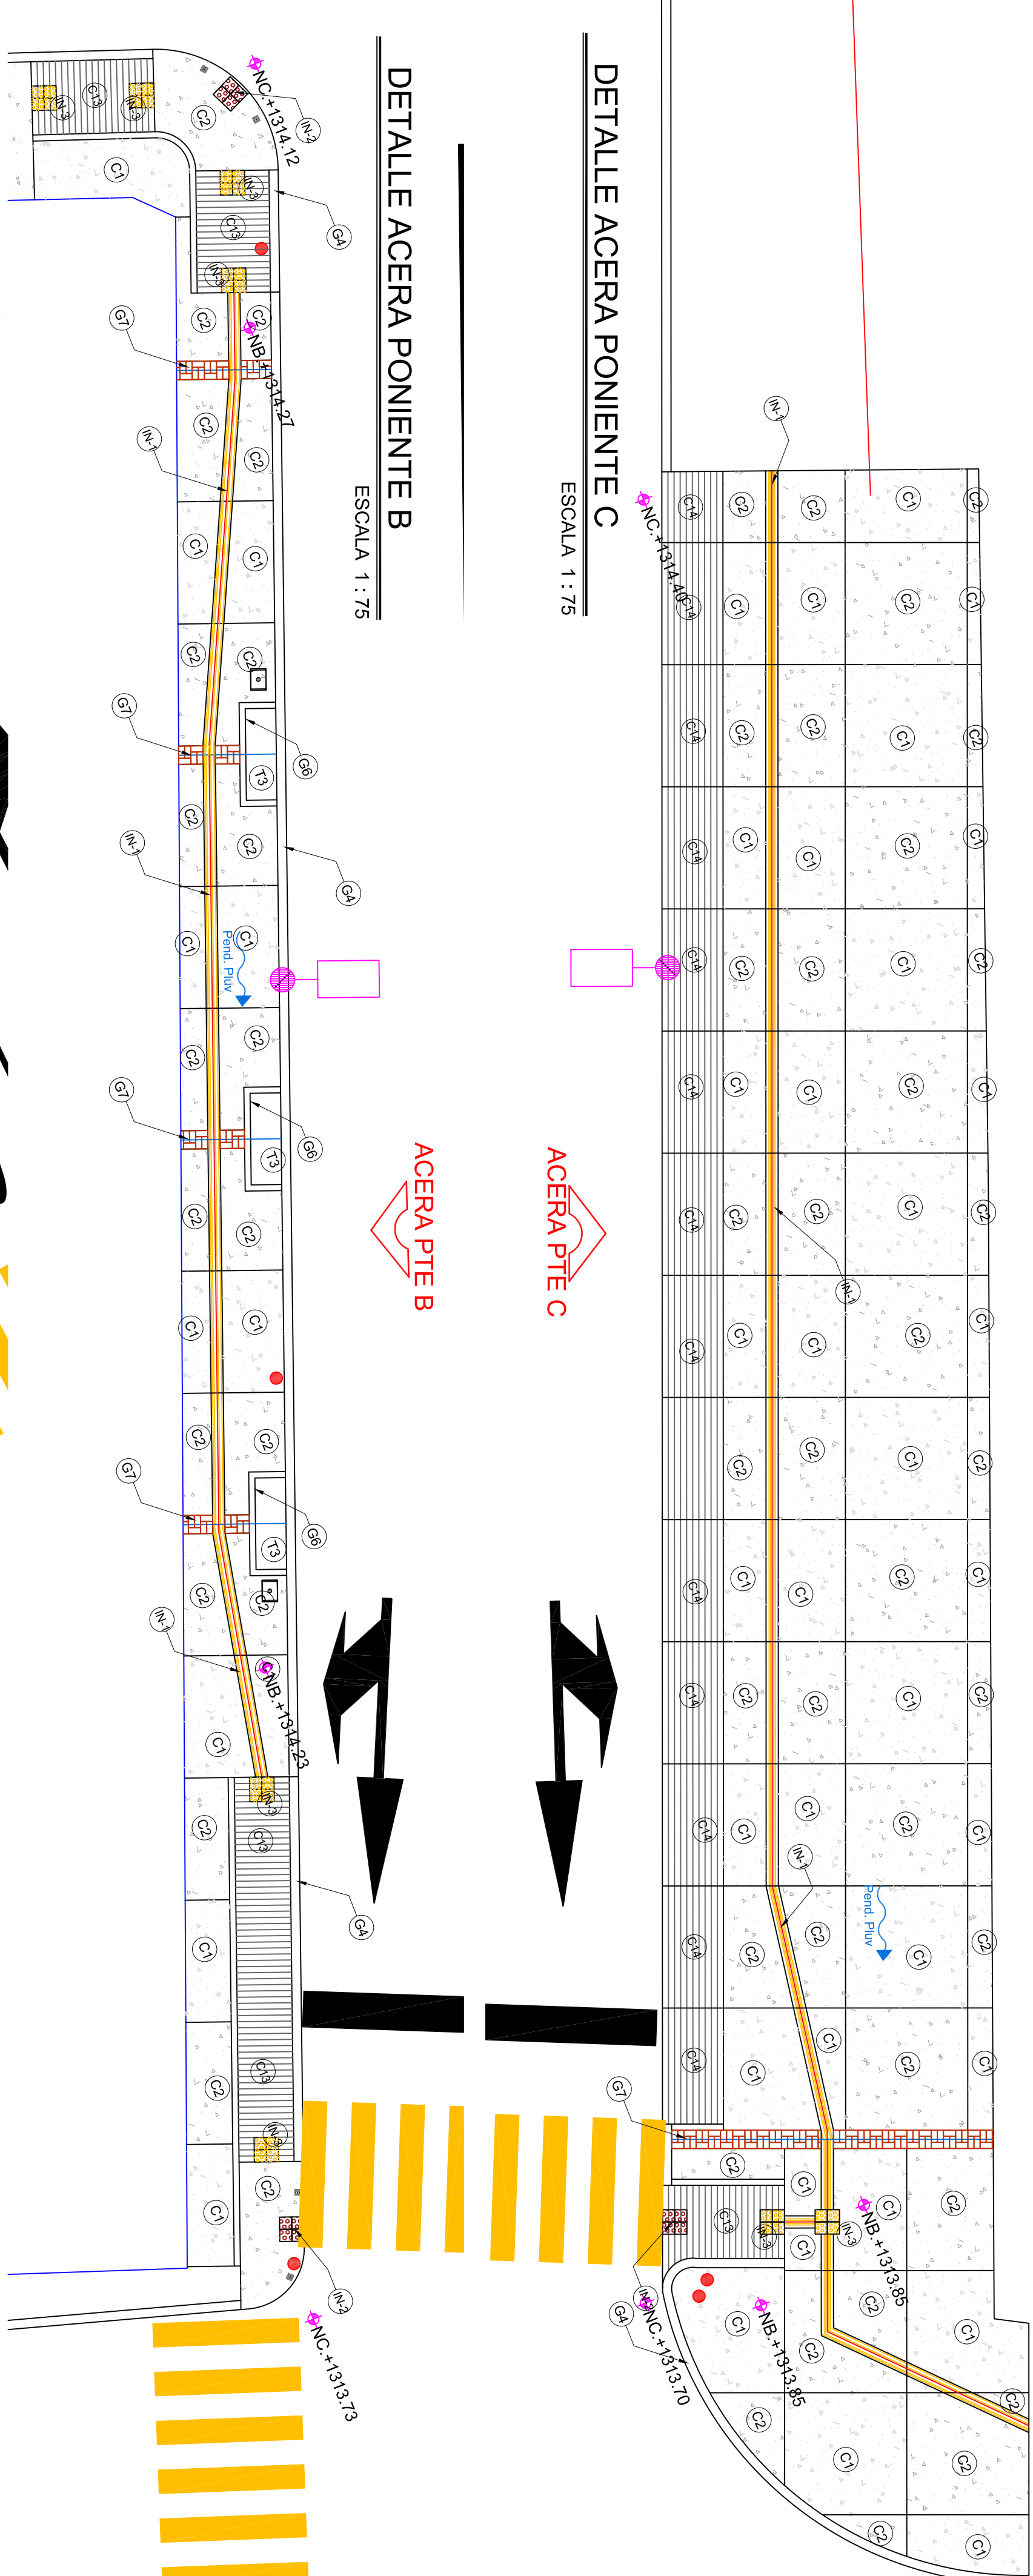

DETALLE ACERA PONIENTE A

ESCALA 1 : 75