


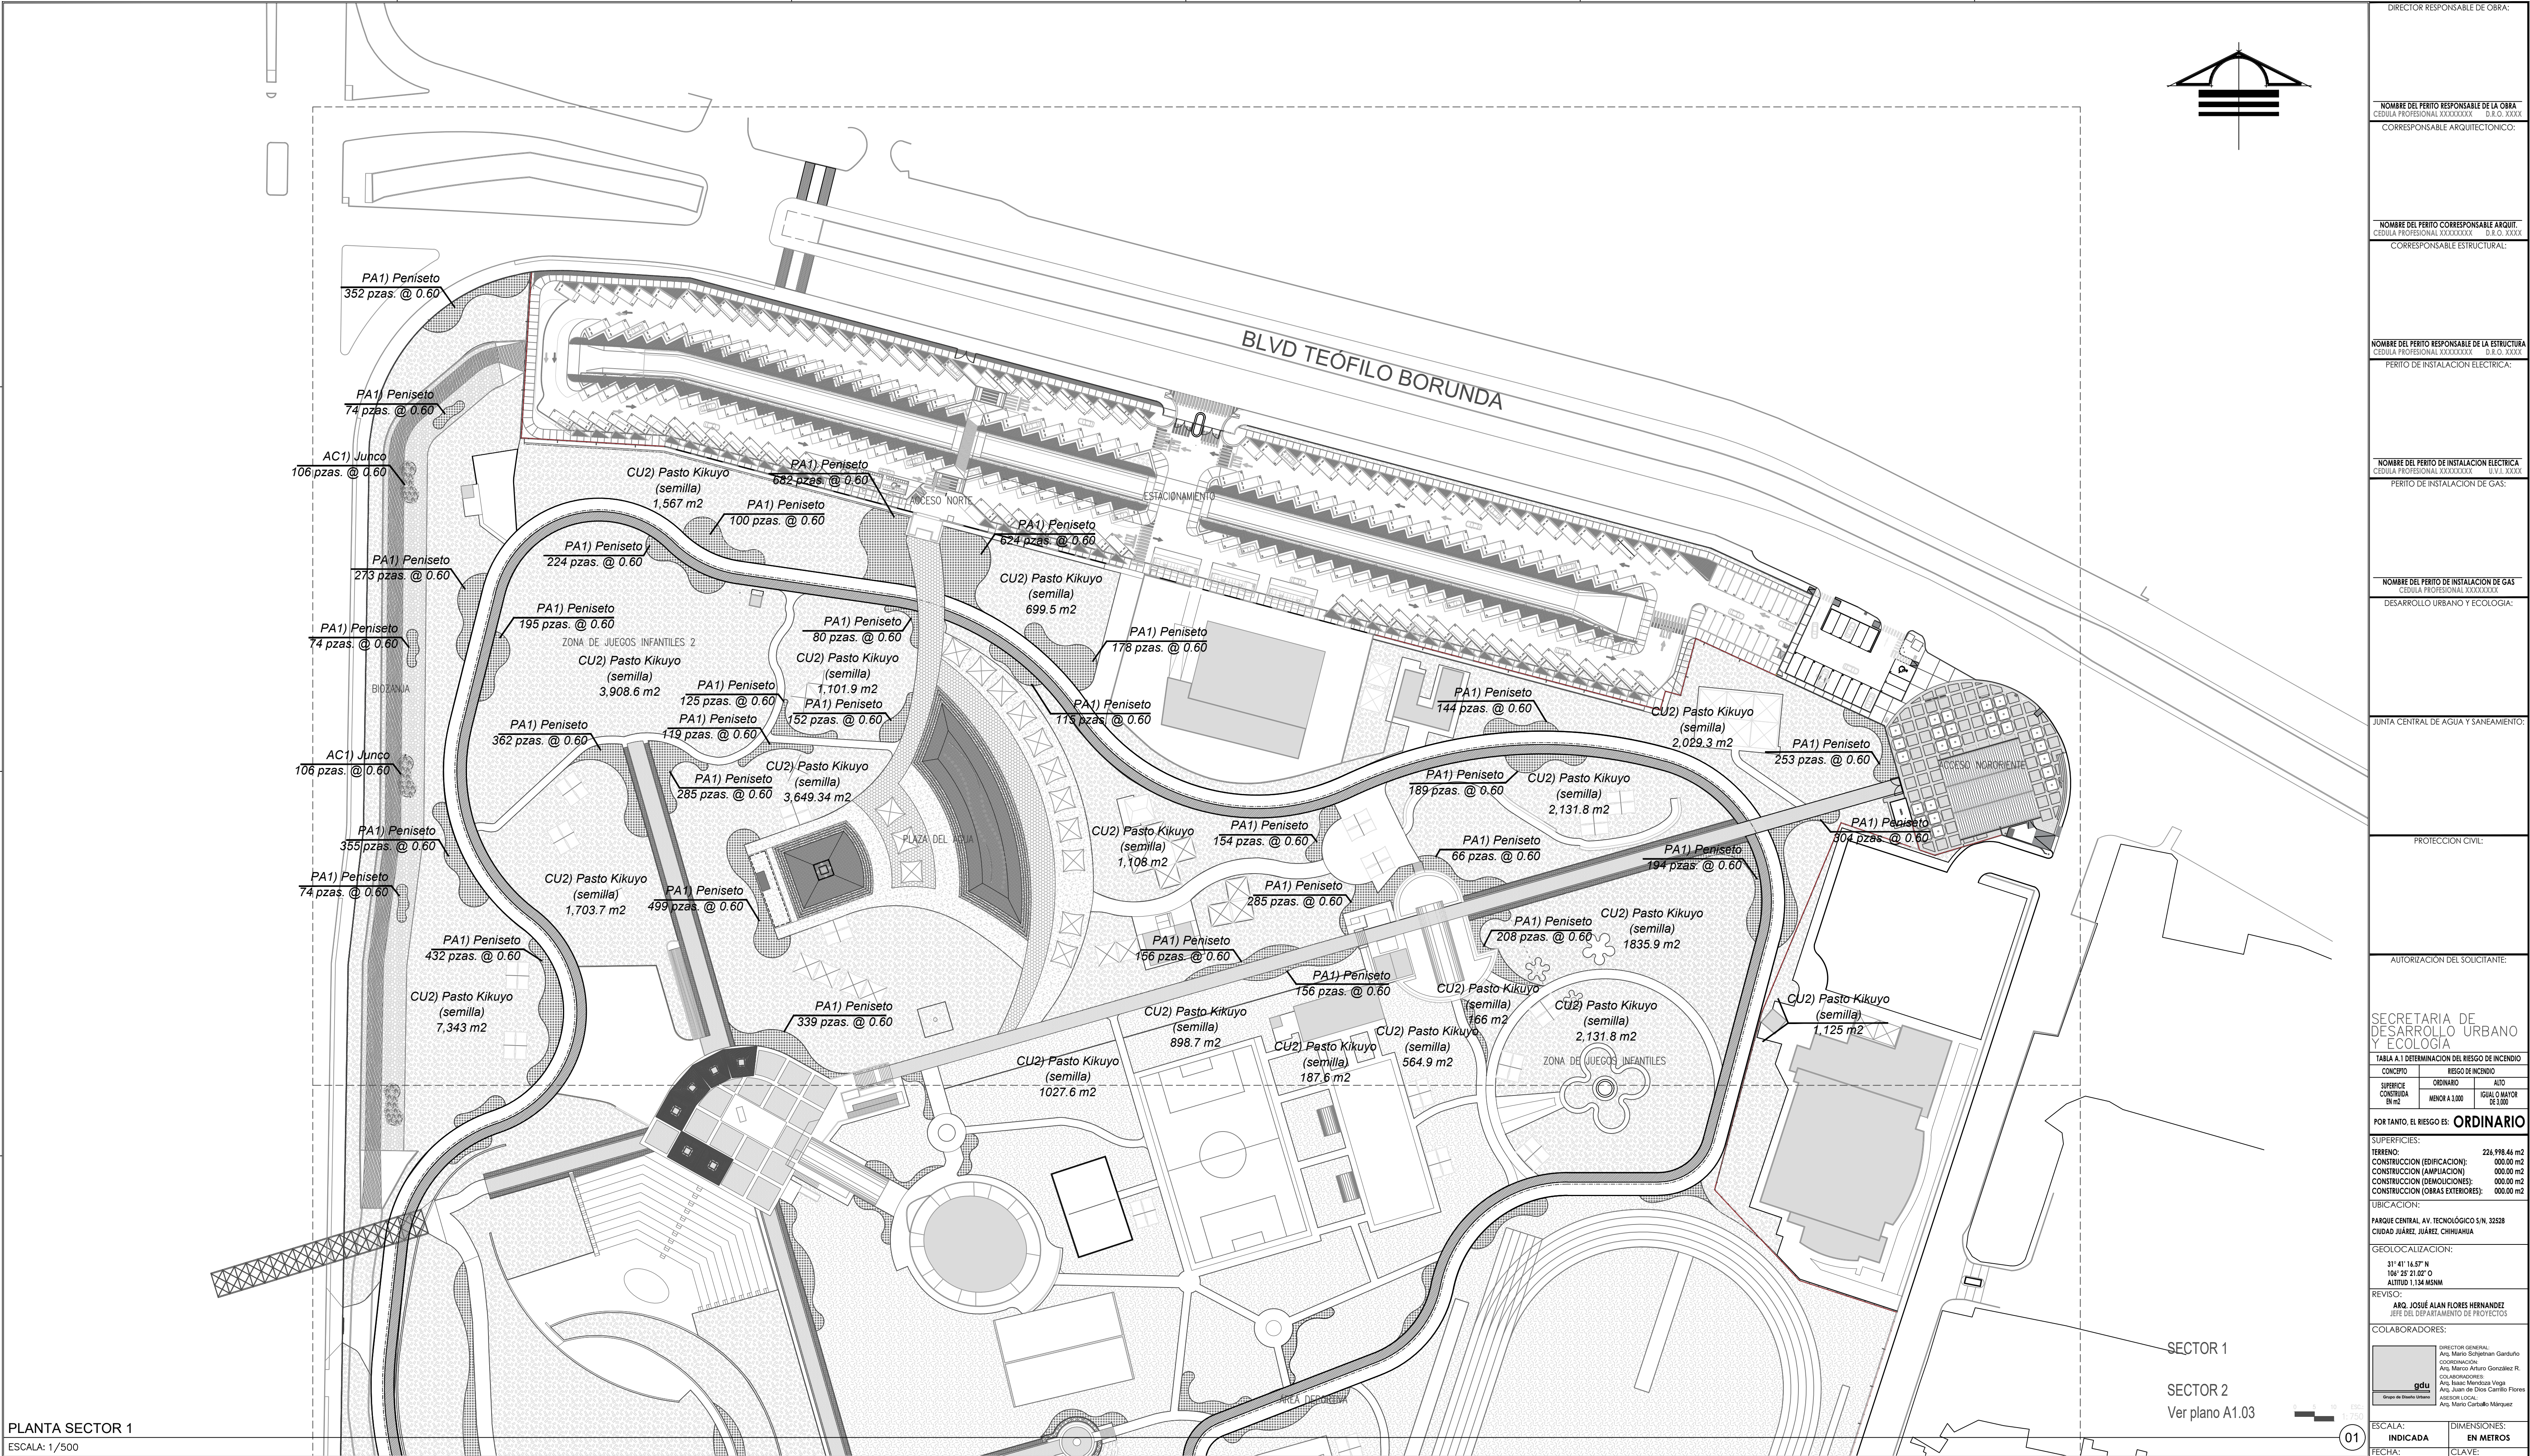

PLANTA SECTOR 1
ESCALA: 1/500

DIRECTOR RESPONSABLE DE OBRA:
NOMBRE DEL PERITO RESPONSABLE DE LA OBRA CEDULA PROFESIONAL XXXXXXXX D.R.O. XXXX
CORRESPONSABLE ARQUITECTONICO:
NOMBRE DEL PERITO CORRESPONSABLE ARQUIT. CEDULA PROFESIONAL XXXXXXXX D.R.O. XXXX
CORRESPONSABLE ESTRUCTURAL:
NOMBRE DEL PERITO RESPONSABLE DE LA ESTRUCTURA CEDULA PROFESIONAL XXXXXXXX D.R.O. XXXX
PERITO DE INSTALACION ELECTRICA:
NOMBRE DEL PERITO DE INSTALACION ELECTRICA CEDULA PROFESIONAL XXXXXXXX D.R.O. XXXX
PERITO DE INSTALACION DE GAS:
NOMBRE DEL PERITO DE INSTALACION DE GAS CEDULA PROFESIONAL XXXXXXXX D.R.O. XXXX
DESARROLLO URBANO Y ECOLOGIA:
JUNTA CENTRAL DE AGUA Y SANEAMIENTO:
PROTECCION CIVIL:
AUTORIZACION DEL SOLICITANTE:
SECRETARIA DE DESARROLLO URBANO Y ECOLOGIA
TABLA A.1 DETERMINACION DEL RIESGO DE INCENDIO
CONCEPTO RIESGO DE INCENDIO
SUPERFICIE CONSTRUIDA EN m2
ORDINARIO MENOR A 1.000
ALTO IGUAL O MAYOR DE 3.000
POR TANTO, EL RIESGO ES: ORDINARIO
SUPERFICIES:
TERRENO: 226.998.46 m2
CONSTRUCCION (EDIFICACION): 000.00 m2
CONSTRUCCION (AMPLIACION): 000.00 m2
CONSTRUCCION (DEMOLICIONES): 000.00 m2
CONSTRUCCION (OBRAS EXTERIORES): 000.00 m2
UBICACION:
PARQUE CENTRAL AV. TECNOLÓGICO S/N. 32528
Ciudad Juárez, Chihuahua
GEOLOCALIZACION:
31° 41' 14.57" N
106° 25' 21.02" O
ALTITUD 1.134 MSNM
REVISOS:
ANQ. JOSUÉ ALAN FLORES HERNÁNDEZ
JEFE DEL DEPARTAMENTO DE PROYECTOS
COLABORADORES:
DIRECTOR GENERAL: Arq. Mario Solís Hernández
COORDINADOR: Arq. Marco Antonio González R.
COLABORADORES: Arq. Beatriz Méndez Vega
Arq. Juan de Dios Carrillo Flores
Arq. Juan Carlos Márquez
ESCALA: INDICADA EN METROS
FECHA: 13/Julio/2020
NOMBRE DEL PROYECTO: PROYECTO EJECUTIVO DE REHABILITACION PARQUE CENTRAL CIUDAD JUÁREZ
NOMBRE DEL PLANO: JARDINERIA SEMBRADO / SECTOR 1
NO DEL PLANO: A1.02 ARQUITECTONICOS