


A

B

C

D

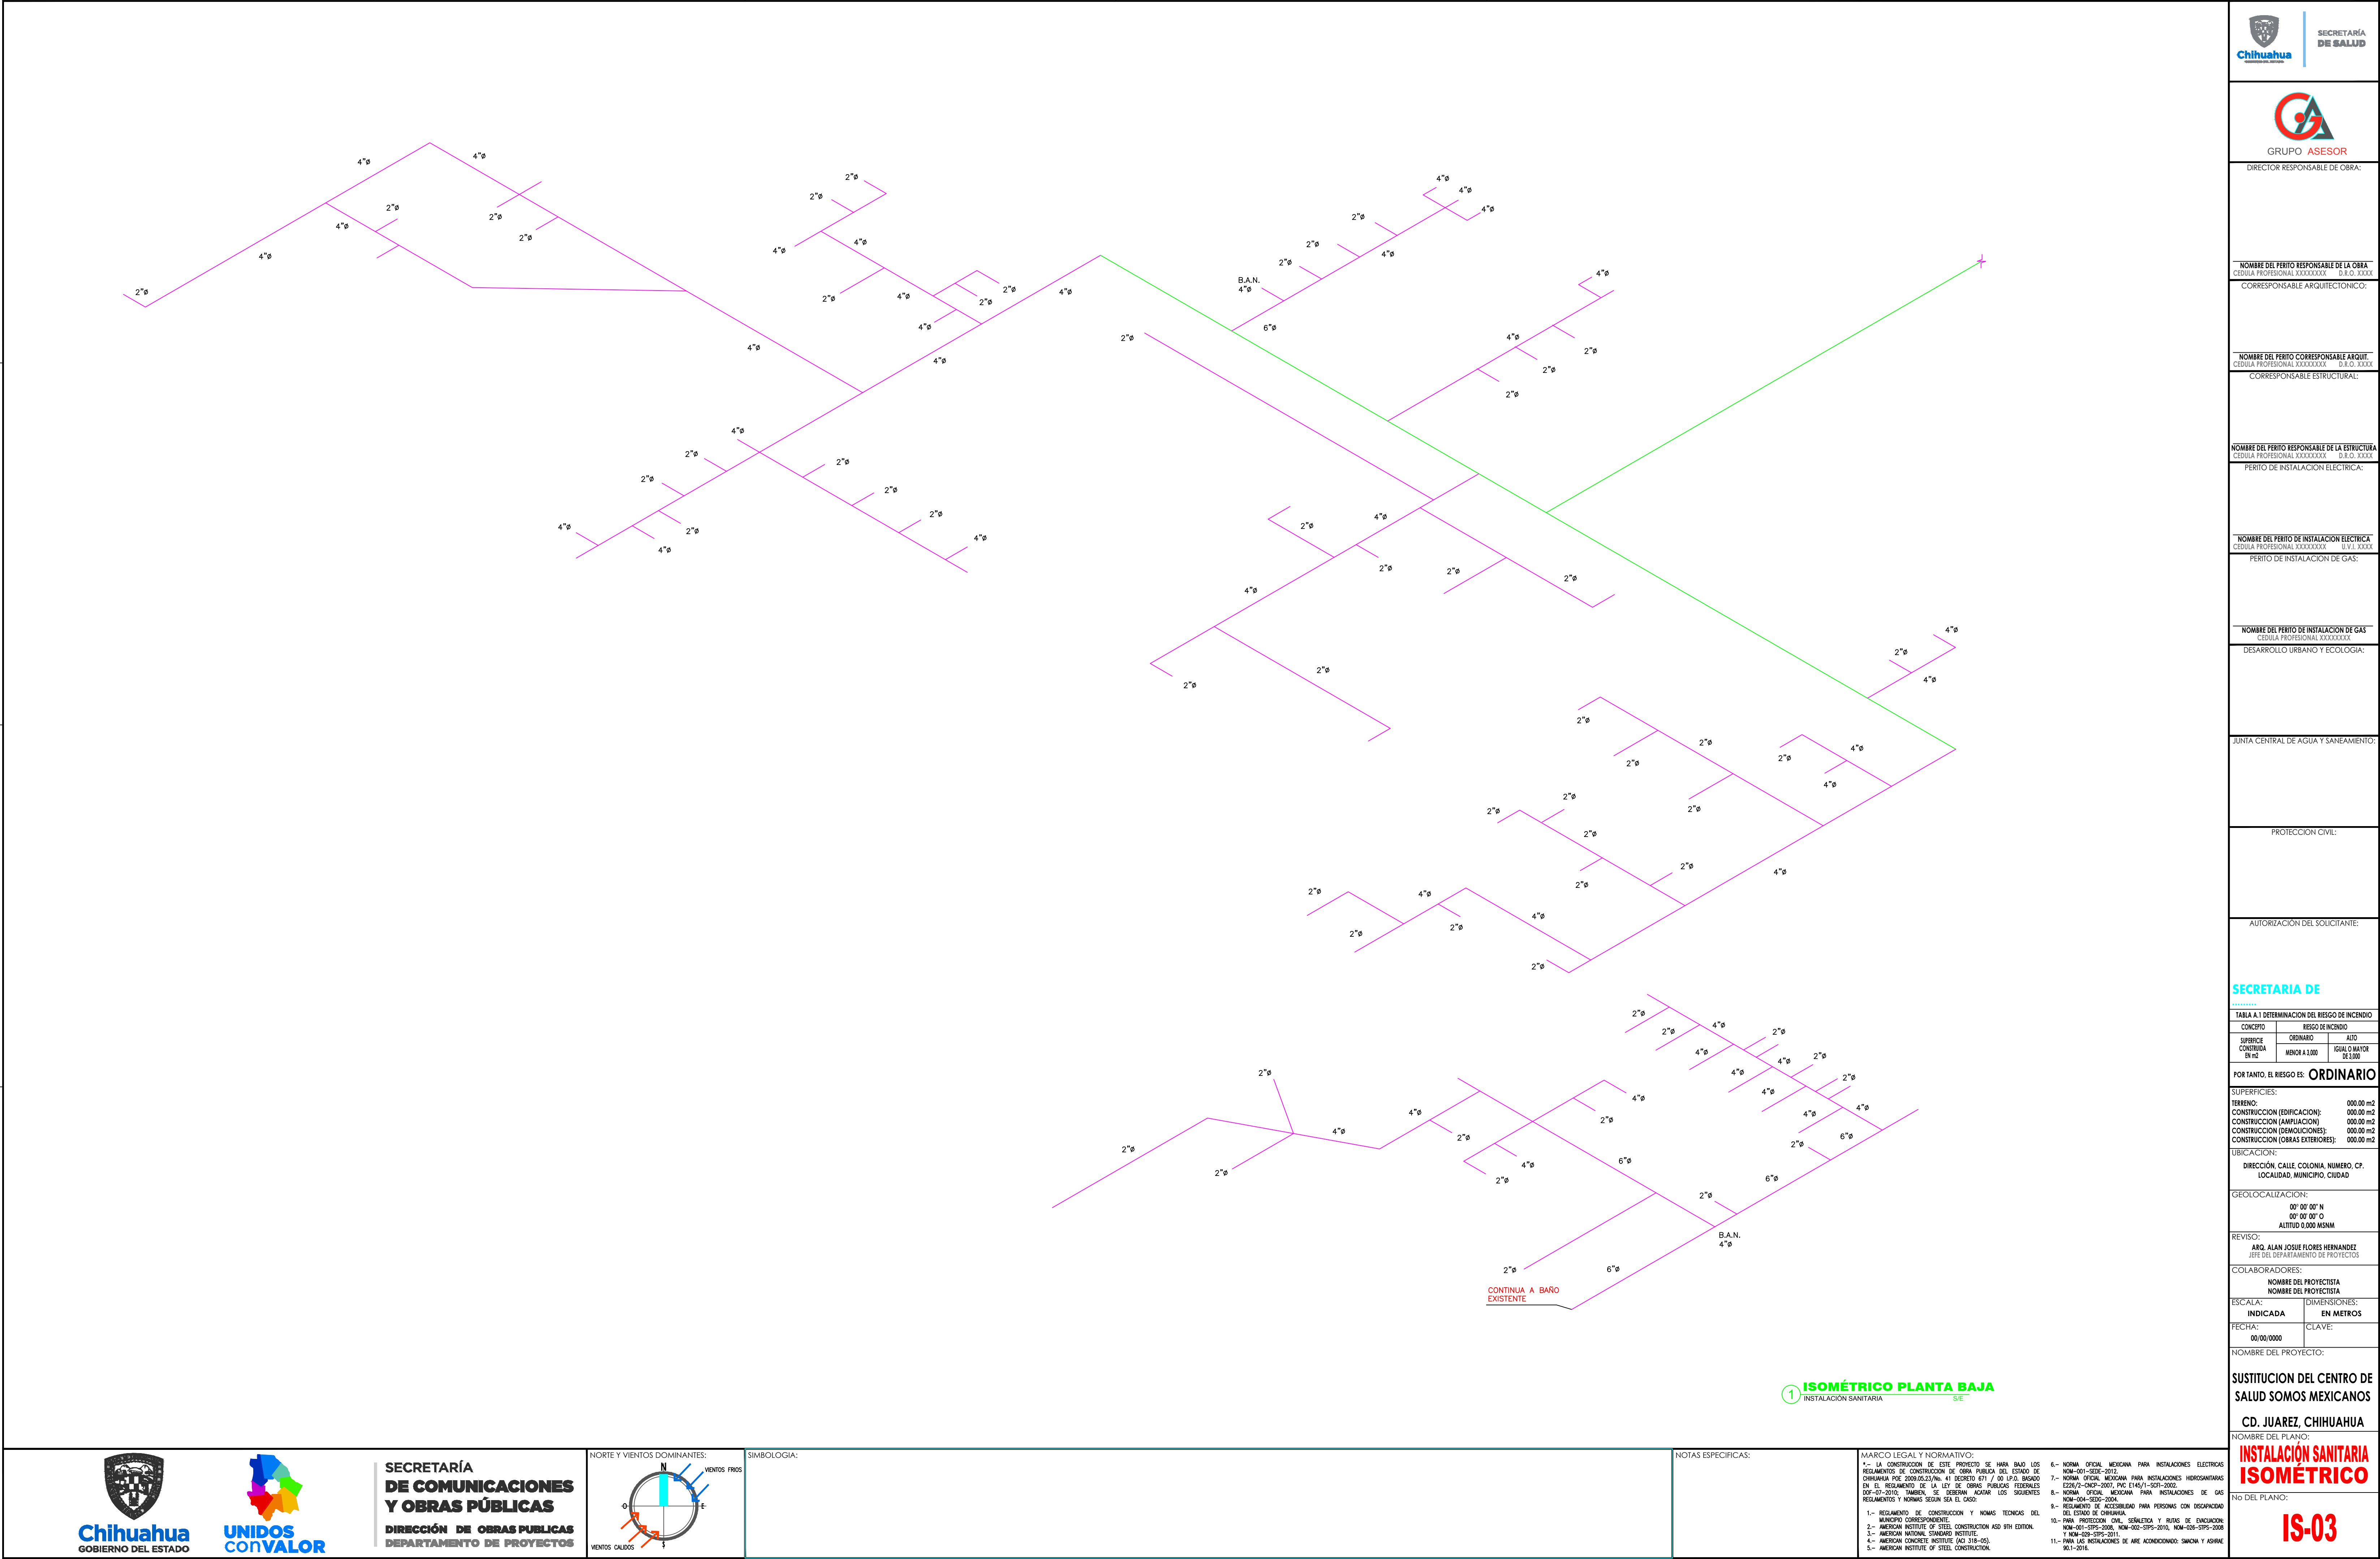



SECRETARÍA
DE SALUD



GRUPO ASESOR

DIRECTOR RESPONSABLE DE OBRA:

NOMBRE DEL PERITO RESPONSABLE DE LA OBRA
CEDULA PROFESIONAL XXXXXXXX D.E.O. XXXX

CORRESPONSABLE ARQUITECTONICO:

NOMBRE DEL PERITO CORRESPONSABLE ARQUIT.

CEDULA PROFESIONAL XXXXXXXX D.E.O. XXXX

CORRESPONSABLE ESTRUCTURAL:

NOMBRE DEL PERITO RESPONSABLE DE LA ESTRUCTURA
CEDULA PROFESIONAL XXXXXXXX D.E.O. XXXX

PERITO DE INSTALACION ELECTRICA:

NOMBRE DEL PERITO DE INSTALACION ELECTRICA
CEDULA PROFESIONAL XXXXXXXX D.E.O. XXXX

PERITO DE INSTALACION DE GAS:

NOMBRE DEL PERITO DE INSTALACION DE GAS
CEDULA PROFESIONAL XXXXXXXX D.E.O. XXXX

DESARROLLO URBANO Y ECOLOGIA:

JUNTA CENTRAL DE AGUA Y SANEAMIENTO:

PROTECCION CIVIL:

AUTORIZACION DEL SOLICITANTE:

SECRETARIA DE

TABLA A.1 DETERMINACION DEL RIESGO DE INCENDIO	
CONCEPTO	RIESGO DE INCENDIO
	ORDINARIO ALTO
SUPERFICIE CONSTRUIDA EN m2	Menor a 1,000 Igual o Mayor de 1,000

PORTANTO, EL RIESGO ES: ORDINARIO

SUPERFICIES:

TERRENO: 000.00 m2

CONSTRUCCION (EDIFICACION): 000.00 m2

CONSTRUCCION (AMPLIACION): 000.00 m2

CONSTRUCCION (RENOVACIONES): 000.00 m2

CONSTRUCCION (OBRAS EXTERIORES): 000.00 m2

UBICACION:

DIRECCION, CALLE, COLONIA, NUMERO, CP, LOCALIDAD, MUNICIPIO, CIUDAD

GEOLOCALIZACION:

00° 00' 00" N
00° 00' 00" O
ALTITUD 0,000 MSNM

REVISOR:

ARQ. ALAN JOSE FLORES HERNANDEZ
JEFE DEL DEPARTAMENTO DE PROYECTOS

COLABORADORES:

NOMBRE DEL PROYECTISTA
NOMBRE DEL PROYECTISTA

ESCALA:	DIMENSIONES:
INDICADA	EN METROS
FECHA:	CLAVE:
00/00/0000	

NOMBRE DEL PROYECTO:

SUSTITUCION DEL CENTRO DE SALUD SOMOS MEXICANOS

CD. JUAREZ, CHIHUAHUA

NOMBRE DEL PLANO:

INSTALACION SANITARIA ISOMETRICO

No del PLANO:

IS-03



Chihuahua
GOBIERNO DEL ESTADO




UNIDOS
CONVALOR

SECRETARÍA
DE COMUNICACIONES
Y OBRAS PÚBLICAS

DIRECCIÓN DE OBRAS PÚBLICAS
DEPARTAMENTO DE PROYECTOS

NORTE Y VIENTOS DOMINANTES:

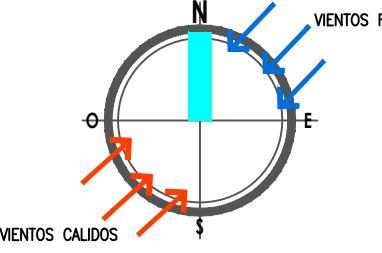

VIENTOS FRÍOS
VIENTOS CALDOS

SIMBOLOGIA:

NOTAS ESPECIFICAS:

MARCO LEGAL Y NORMATIVO:

1.- LA CONSTRUCCION DE ESTE PROYECTO SE HARA BAJO LOS REGLAMENTOS DE CONSTRUCCION DE OBRA PUBLICA DEL ESTADO DE CHIHUAHUA PSE 2000.05.17/96, 41 RECORTE 471 / 00 LP/2A BASADO EN EL REGLAMENTO DE LA LEY DE OBRAS PUBLICAS FEDERALES DOF-07-2010. TAMBIEN SE VEREFICA ACORDA LOS SIGUIENTES REGLAMENTOS Y NORMAS SEGUN SEA EL CASO:

2.- AMERICAN INSTITUTE OF STEEL CONSTRUCTION ASD 9TH EDITION.

3.- AMERICAN NATIONAL STANDARD INSTITUTE.

4.- AMERICAN CONCRETE INSTITUTE (ACI 318-05).

5.- AMERICAN INSTITUTE OF STEEL CONSTRUCTION.

6.- NORMA OFICIAL MEXICANA PARA INSTALACIONES ELECTRICAS NOM-001-SEDE-2012.

7.- NORMA OFICIAL MEXICANA PARA INSTALACIONES HIDROSANTARIAS E226/2-INCF-2007, PNC E146/1-501-2002.

8.- NORMA OFICIAL MEXICANA PARA INSTALACIONES DE GAS NOM-004-SEDE-2004.

9.- REGLAMENTO DE ACCESIBILIDAD PARA PERSONAS CON DISCAPACIDAD DEL ESTADO DE CHIHUAHUA.

10.- PARA PROTECCION CIVIL, SEÑALERIA Y RUTAS DE EVACUACION: NOM-001-STPS-2008, NOM-002-STPS-2010, NOM-026-STPS-2008 Y NOM-188-STPS-2011.

11.- PARA LAS INSTALACIONES DE AIRE ACONDICIONADO: SHAMON Y ASHRAE 90.1-2010.

c:\planeria - clinica\planeria\santitasan - hospital km.dwg