



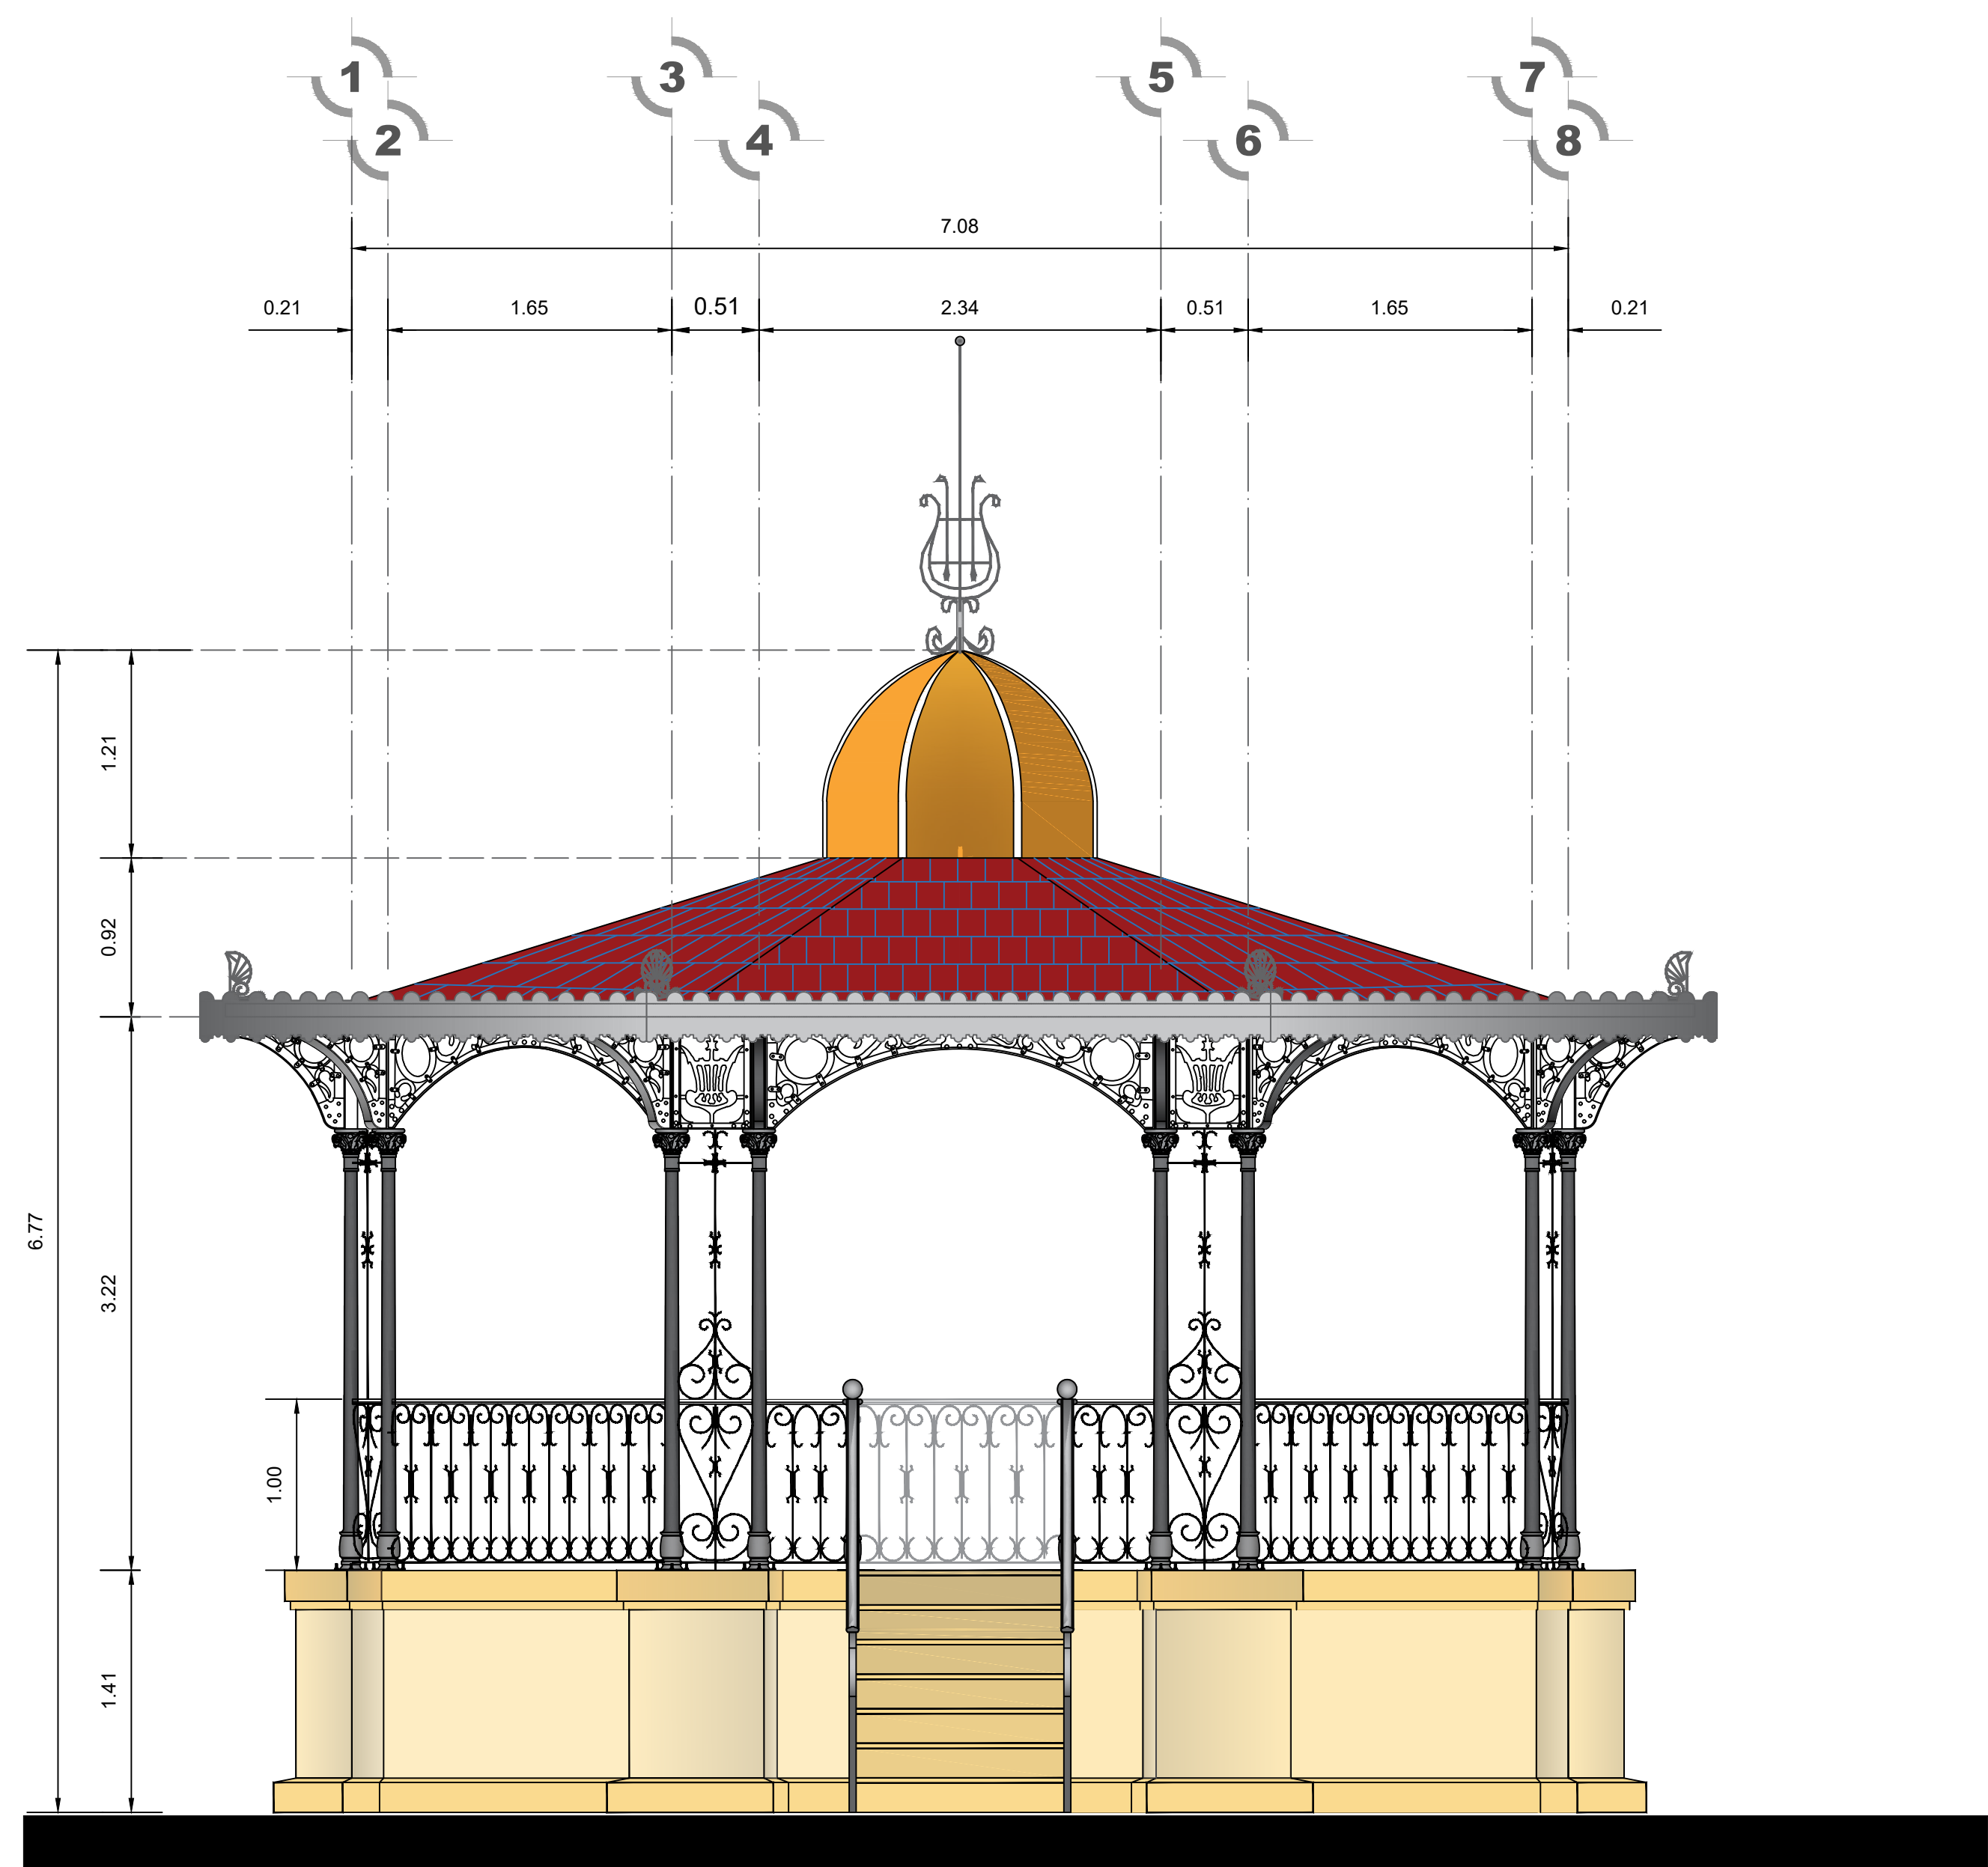

ÍNDICE DE PLANOS:	
IPKCH-01	ÍNDICE DE PLANOS
EA-01, 02, 03	ESTADO ACTUAL 1, 2, 3
ARQ-01	ARQUITECTÓNICOS
ARQ-02	PLANTA DE TECHOS
ARQ-03	FACHADAS
ARQ-04	CORTE
IE-01	INSTALACIÓN ELÉCTRICA
DC-01, 02, 03	DETALLES CONSTRUCTIVOS 1, 2, 3
UC-01, 02	UBICACIÓN DE CONCEPOS

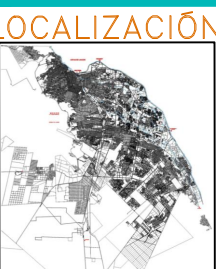

SIMBOLOGIA



NORTE



Autorizó:	DR. ROBERTO MORA PALACIOS
DIRECTOR GENERAL DEL INSTITUTO	
Coordinó:	ARO. LUIS MARTÍNEZ
COORDINADOR DE MOVILIDAD E INFRAESTRUCTURA	
Diseño:	
Fecha:	MARZO DE 2020
Ubicación:	CD. JUÁREZ

ESCALA: INDICADA

Clave:

IPKCH-01