



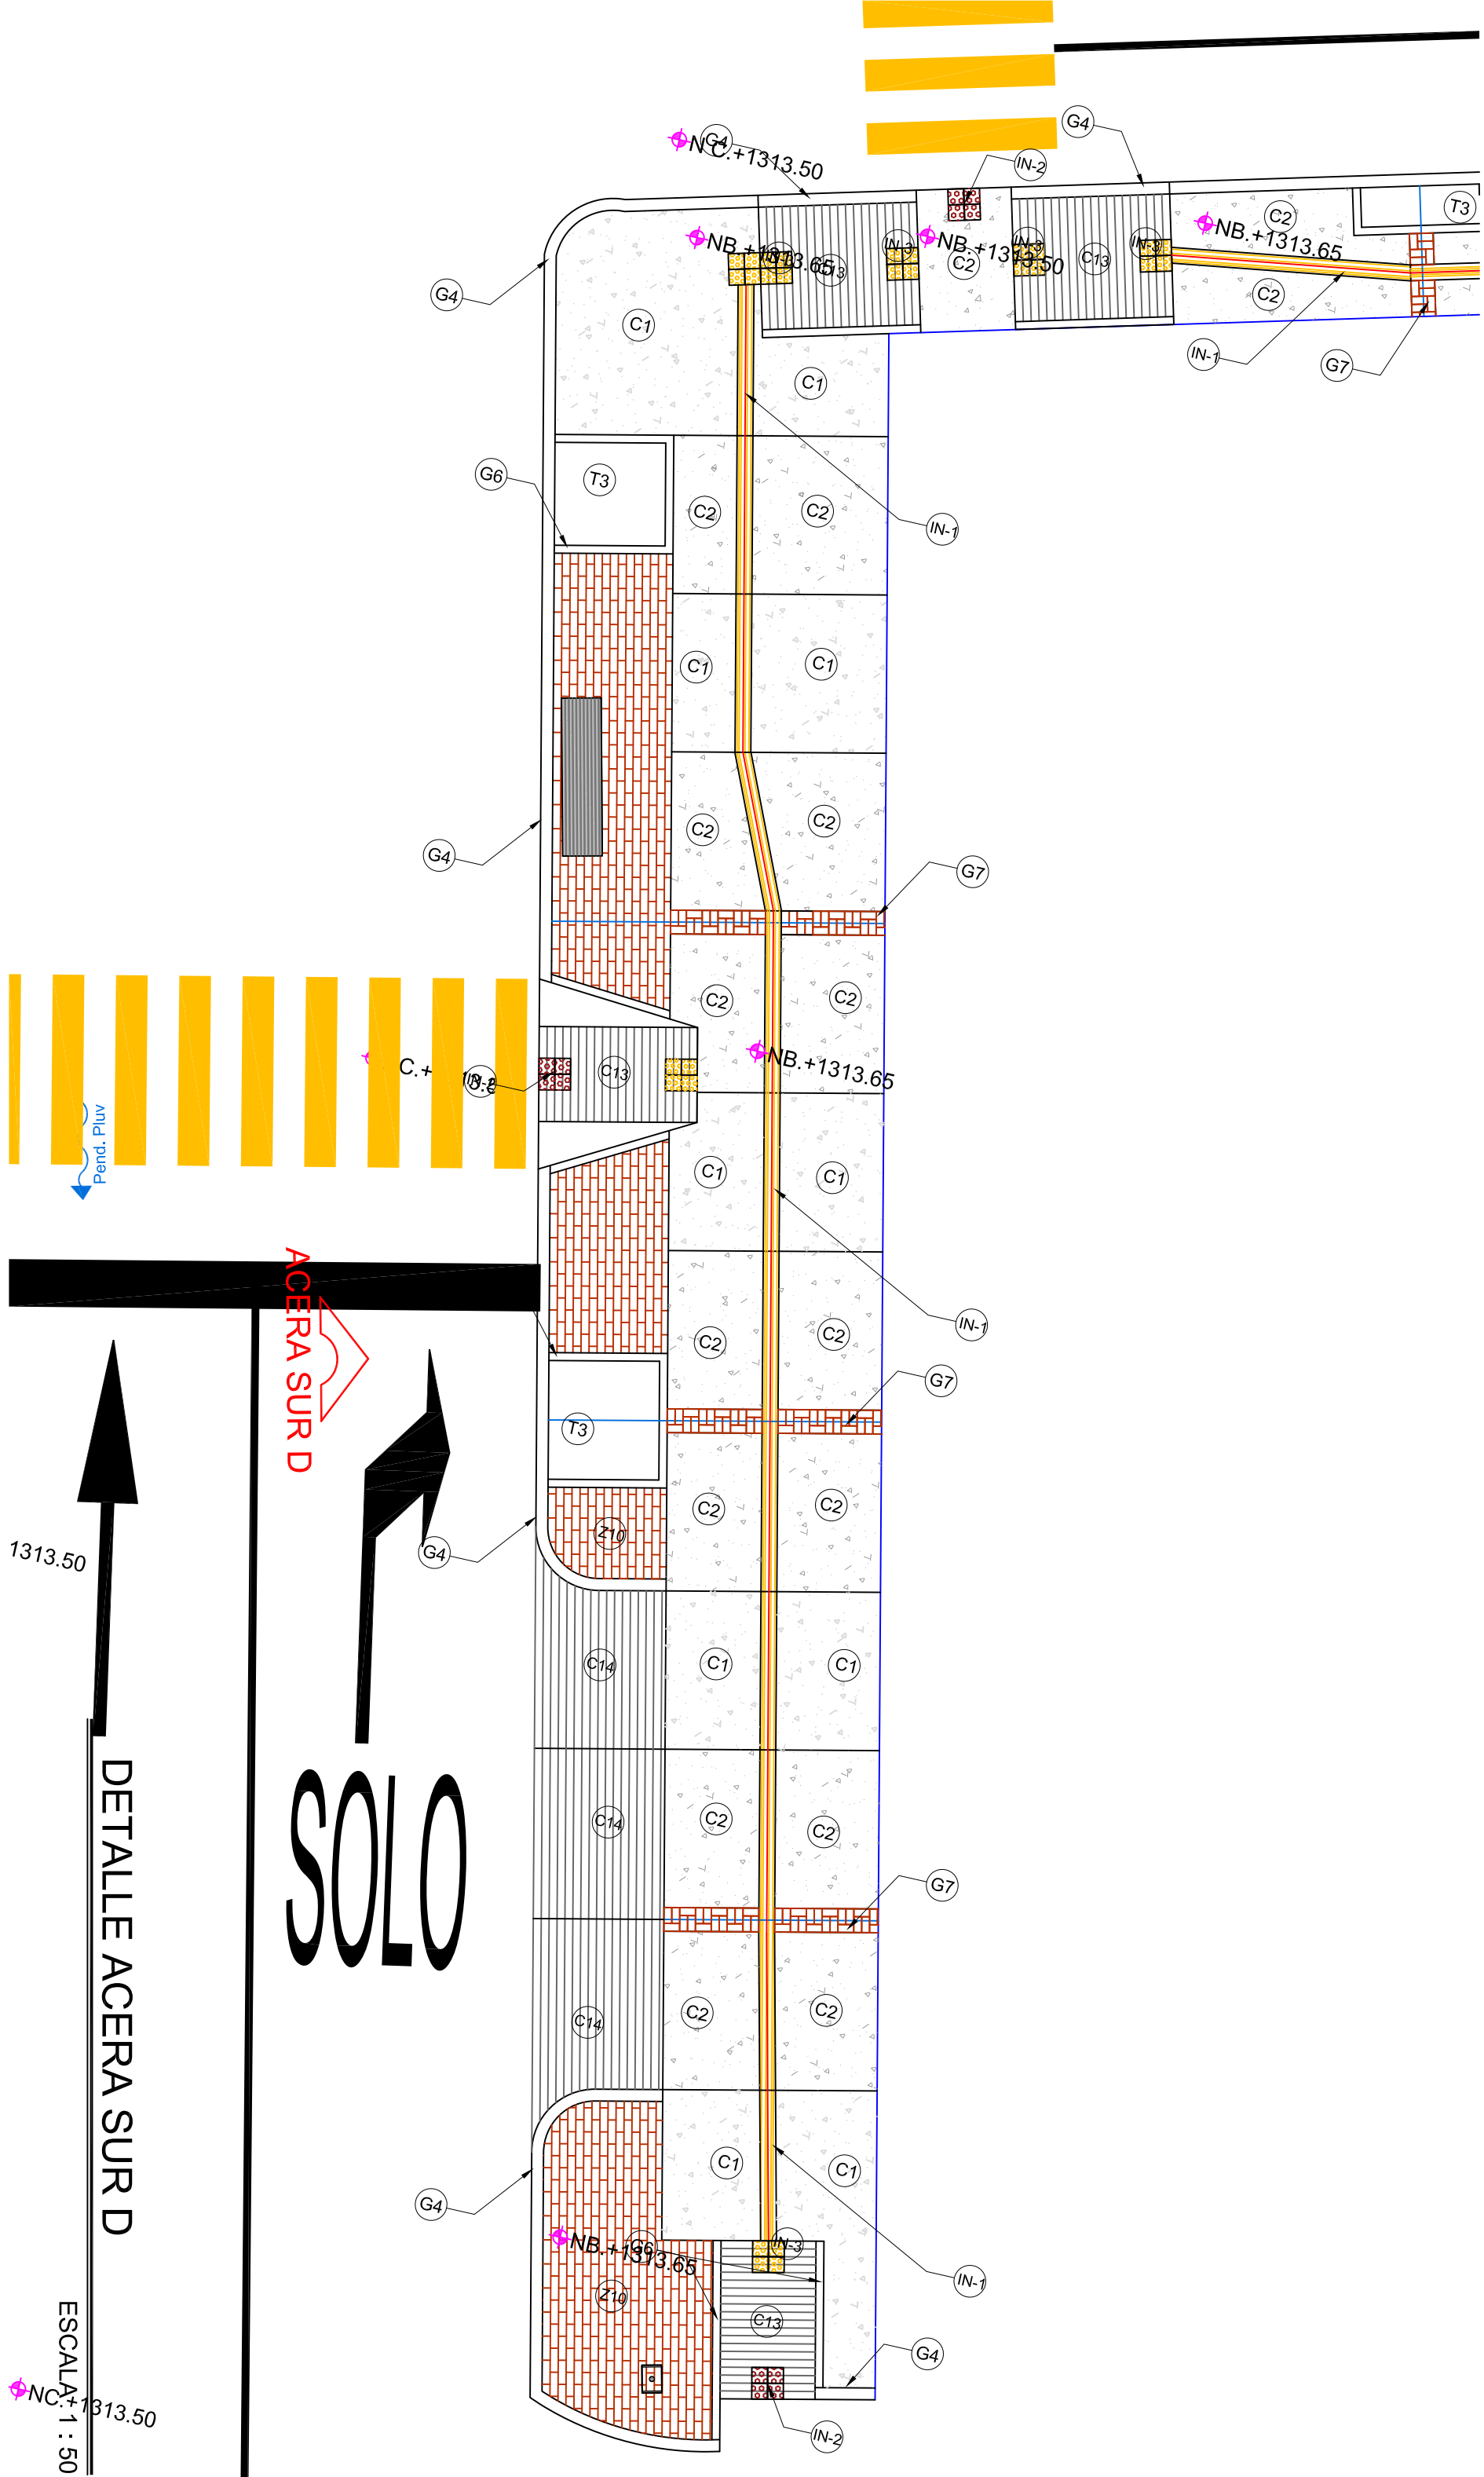

ACABADOS					
CONCRETOS		PIEDRA Y PREFABRICADOS		JUNTAS	
C1	BANQUETA DE CONCRETO f=150kg/m ² DE 10 cm. DE ESPESOR ACABADO SEMPLADO, CON FIBRA DE POLIPROPILENO (900 gr/m ³) SE REJAMARÁ CON VOLTEADOR METALICO INCLUYE: CIMBRA, COLADO, VIBRADO, DESCOMBRADO, MATERIALES, EQUIPO, HERRAMIENTA Y MANO DE OBRA.	G7	CENIFA DE 30 cms. DE ANCHO ELABORADA CON ADOCRETO DE 10 X 20 X 5 cms. DE ESPESOR. COLOR ROJO, ASENTADO SOBRE CANA DE ARENA GERINDA DE 6 cms. DE ESPESOR. EMBOQUILLADO CON MORTAR DE CEMENTO Y ARENA FINA Y BARRIDO EN LA SUPERFICIE. INCLUYE: NIVELACION Y COMPACTACION DEL TERRENO. NIVELACION DE ARENA, CORTES, MATERIALES, EQUIPO Y MANO DE OBRA. (ver plano de Detalles Constructivos)	J1	JUNTA DE DILATACION DE GEOTEXTIL DISTRIBUIDA A CADA 30 m DE LONGITUD CON 1,30 cm. DE ESPESOR
C2	BANQUETA DE CONCRETO f=190kg/m ² DE 10 cm. DE ESPESOR DE 3/4" CON FIBRA DE POLIPROPILENO (900 gr/m ³) SE REJAMARÁ CON VOLTEADOR METALICO Y SE PERDERA LA MARCA DEL VOLTEADOR ANTES DEL LAVADO. INCLUYE: CIMBRA, COLADO, VIBRADO, DESCOMBRADO, MATERIALES, EQUIPO, HERRAMIENTA Y MANO DE OBRA.	G8	CENIFA DE 20 cms. DE ANCHO ELABORADA CON ADOCRETO DE 10 X 20 X 5 cms. DE ESPESOR. COLOR ROJO, ASENTADO SOBRE CANA DE ARENA GERINDA DE 6 cms. DE ESPESOR. EMBOQUILLADO CON MORTAR DE CEMENTO Y ARENA FINA Y BARRIDO EN LA SUPERFICIE. INCLUYE: NIVELACION Y COMPACTACION DEL TERRENO. NIVELACION DE ARENA, CORTES, MATERIALES, EQUIPO Y MANO DE OBRA. (ver plano de Detalles Constructivos)	J2	JUNTAS FRIAS: SEGUN PLANO ARQUITECTONICO
C13	RAMPA PEATONAL DE CONCRETO f=190kg/m ² DE 12 cm. DE ESPESOR ACABADO RAYADO GRUESO DE 2" REFORZADA CON FIBRA DE POLIPROPILENO(900 gr/m ³) SE REJAMARÁ CON VOLTEADOR METALICO INCLUYE: CIMBRA, COLADO, VIBRADO, DESCOMBRADO. MATERIALES, EQUIPO, HERRAMIENTA Y MANO DE OBRA.	Z7	CAMA DE GRAVA DE 3/4" DE 8 cm. DE ESPESOR SOBRE TERRENO COMPACTADO. (ver plano de Detalles Constructivos)	T3	TIERRA VEGETAL PARA JARDIN DE 15,0 cm DE ESPESOR.
C14	RAMPA DE CONCRETO DE 15 cms. DE ESPESOR, ACABADO RAYADO, ARMADO CON VARILLA CORRUADA DE 3/8" @ 30cms. EN AMBOS SENTIDOS. (rampas vehiculares).	Z9	FRANJA DE ADOCRETO DE 10 X 20 X 5 cms. DE ESPESOR EN COLOR ROJO, ASENTADO SOBRE CANA DE ARENA GERINDA DE 6 cms. DE ESPESOR. EMBOQUILLADO CON ARENA FINA Y BARRIDO EN LA SUPERFICIE. INCLUYE: NIVELACION Y COMPACTACION DEL TERRENO. NIVELACION DE ARENA, CORTES, MATERIALES, EQUIPO Y MANO DE OBRA. (ver plano de Detalles Constructivos)	T4	TERRENO NATURAL
GUARNICIONES					
G4	GUARNICION TRAPEZOIDAL DE 15,0 cm. DE CORONA, 21cm. DE BASE Y 40 cm. DE ALTO. DE CONCRETO PREMEZCLADO (f=190 kg/m ²) COLADO EN TRAMOS DE 3 m. ACABADO CON VOLTEADOR. INCLUYE: COMBRADO CON FORMAS METALICAS, COLADO, DESCOMBRADO, MATERIALES, EQUIPO, HERRAMIENTA Y MANO DE OBRA.	N-1	GUIA DE INVIDENTE CON PISO PORCELANICO (N1) CODIGO AVANCE. DE 19,5 X 19,5cm TODA MASA COLOREADO CON LINEAS EN SOBRE RELIEVE QUE INDICAN LA DIRECCION A SEGUIR. COLOR MOSTRAN MARCA VITROMEEX.		
G6	GUARNICION RECTANGULAR DE 10 X 20 cm DE SECCION, DE CONCRETO PREMEZCLADO (f=190 kg/m ²) SE REJAMARÁ CON VOLTEADOR METALICO INCLUYE: CIMBRA, COLADO, DESCOMBRADO, MATERIALES, EQUIPO, HERRAMIENTA Y MANO DE OBRA.	N-2	GUIA DE INVIDENTE CON PISO PORCELANICO (N2) CODIGO ALTO. DE 19,5 X 19,5 cm TODA MASA COLOREADA CON FORMA O TEXTURAS ESFERICAS COLOR MOSTRAN MARCA VITROMEEX.		
		N-3	GUIA DE INVIDENTE CON PISO PORCELANICO (N3) CODIGO ALERTA. DE 19,5 X 19,5 cm TODA MASA COLOREADA CON FORMA O TEXTURAS ESFERICAS COLOR MOSTRAN MARCA VITROMEEX.		

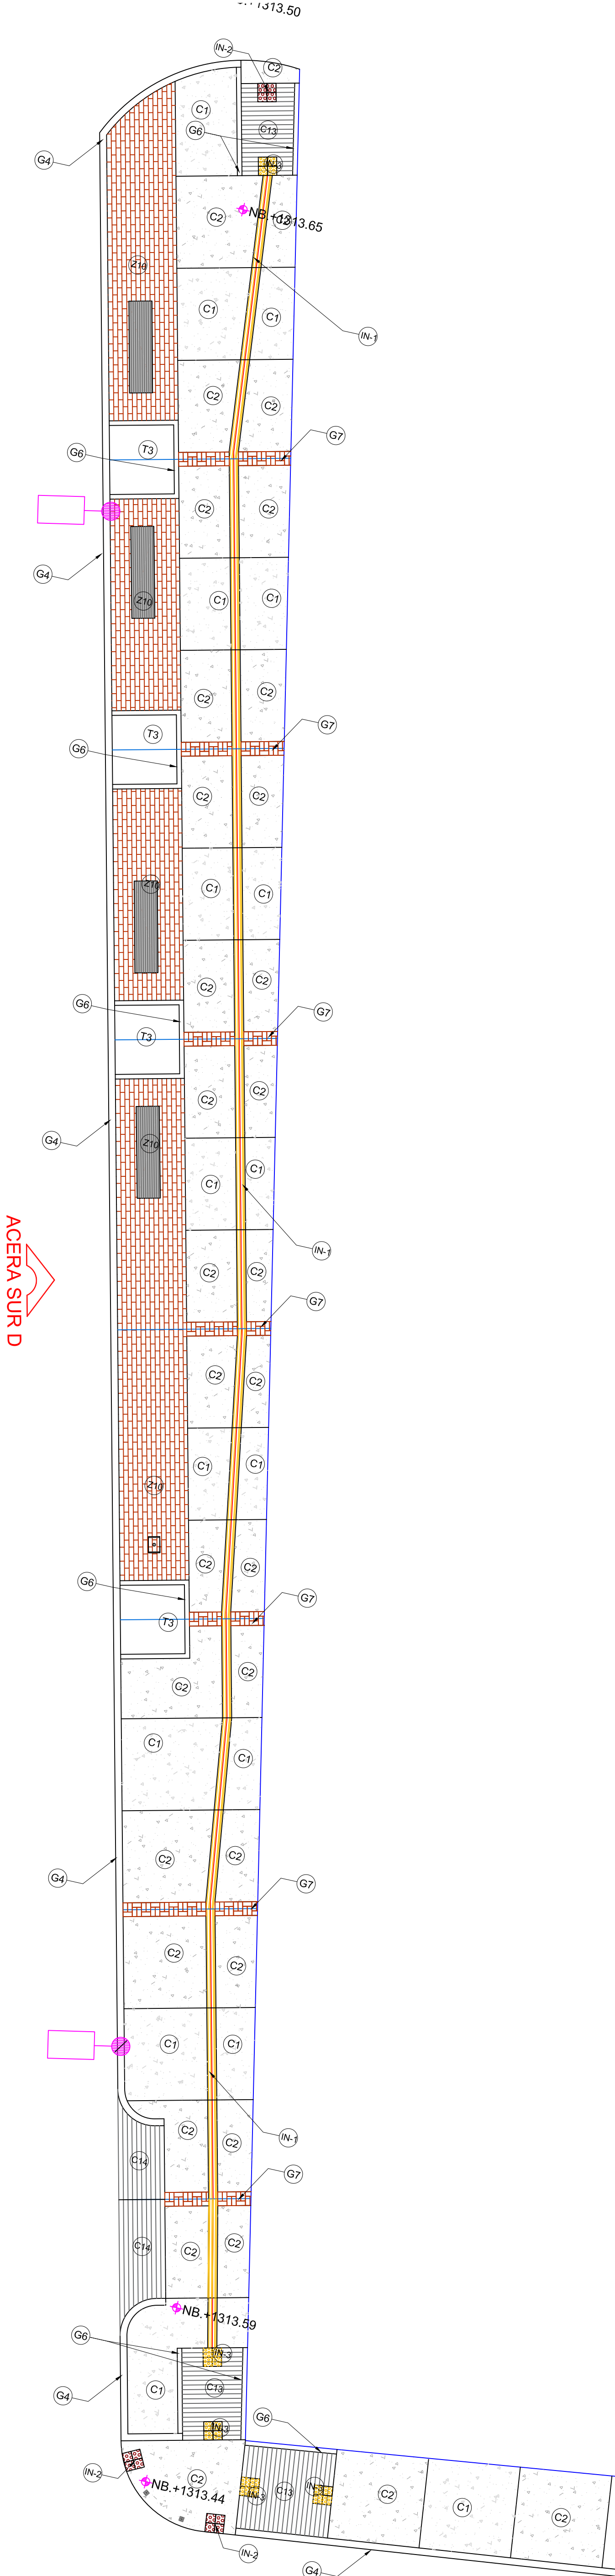

AC-08

IMAGEN URBANA "PILA DE LA CHAVEÑA"

ACABADOS

Clave:

INDICADA

Fecha:

MAYO 2020

Ubicación:

CD. JUAREZ, CHIH.

Coordinador:

ARO. LUIS E. MARTINEZ C.

Coordinador de Monitoreo e Inspección:

I. M. I. P.

Asesor:

DR. ROBERTO MORA PALACIOS

Director General del Instituto:

I. A. I. P.

Logo:

Logo of the Instituto Municipal de Investigación y Planeación

NC. NIVEL DE CALLE

NB. NIVEL DE BANQUETA

NR. NIVEL DE REGISTRO

Nota importante:

Los niveles de calle y banqueta en la propuesta de trazo e imagen urbana, deberán respetar el nivel actual existente al ejecutar la obra.

LOCALIZACIÓN

NORTE

Logo of the Government of Chihuahua

AMANECE PARA TODOS

JUÁREZ

INDEPENDIENTE

Bravo Chino | Mayo 2018-2021

SIMBOLOGIA

Diagram showing the layout of the project area with a red rectangle indicating the location of the project.