


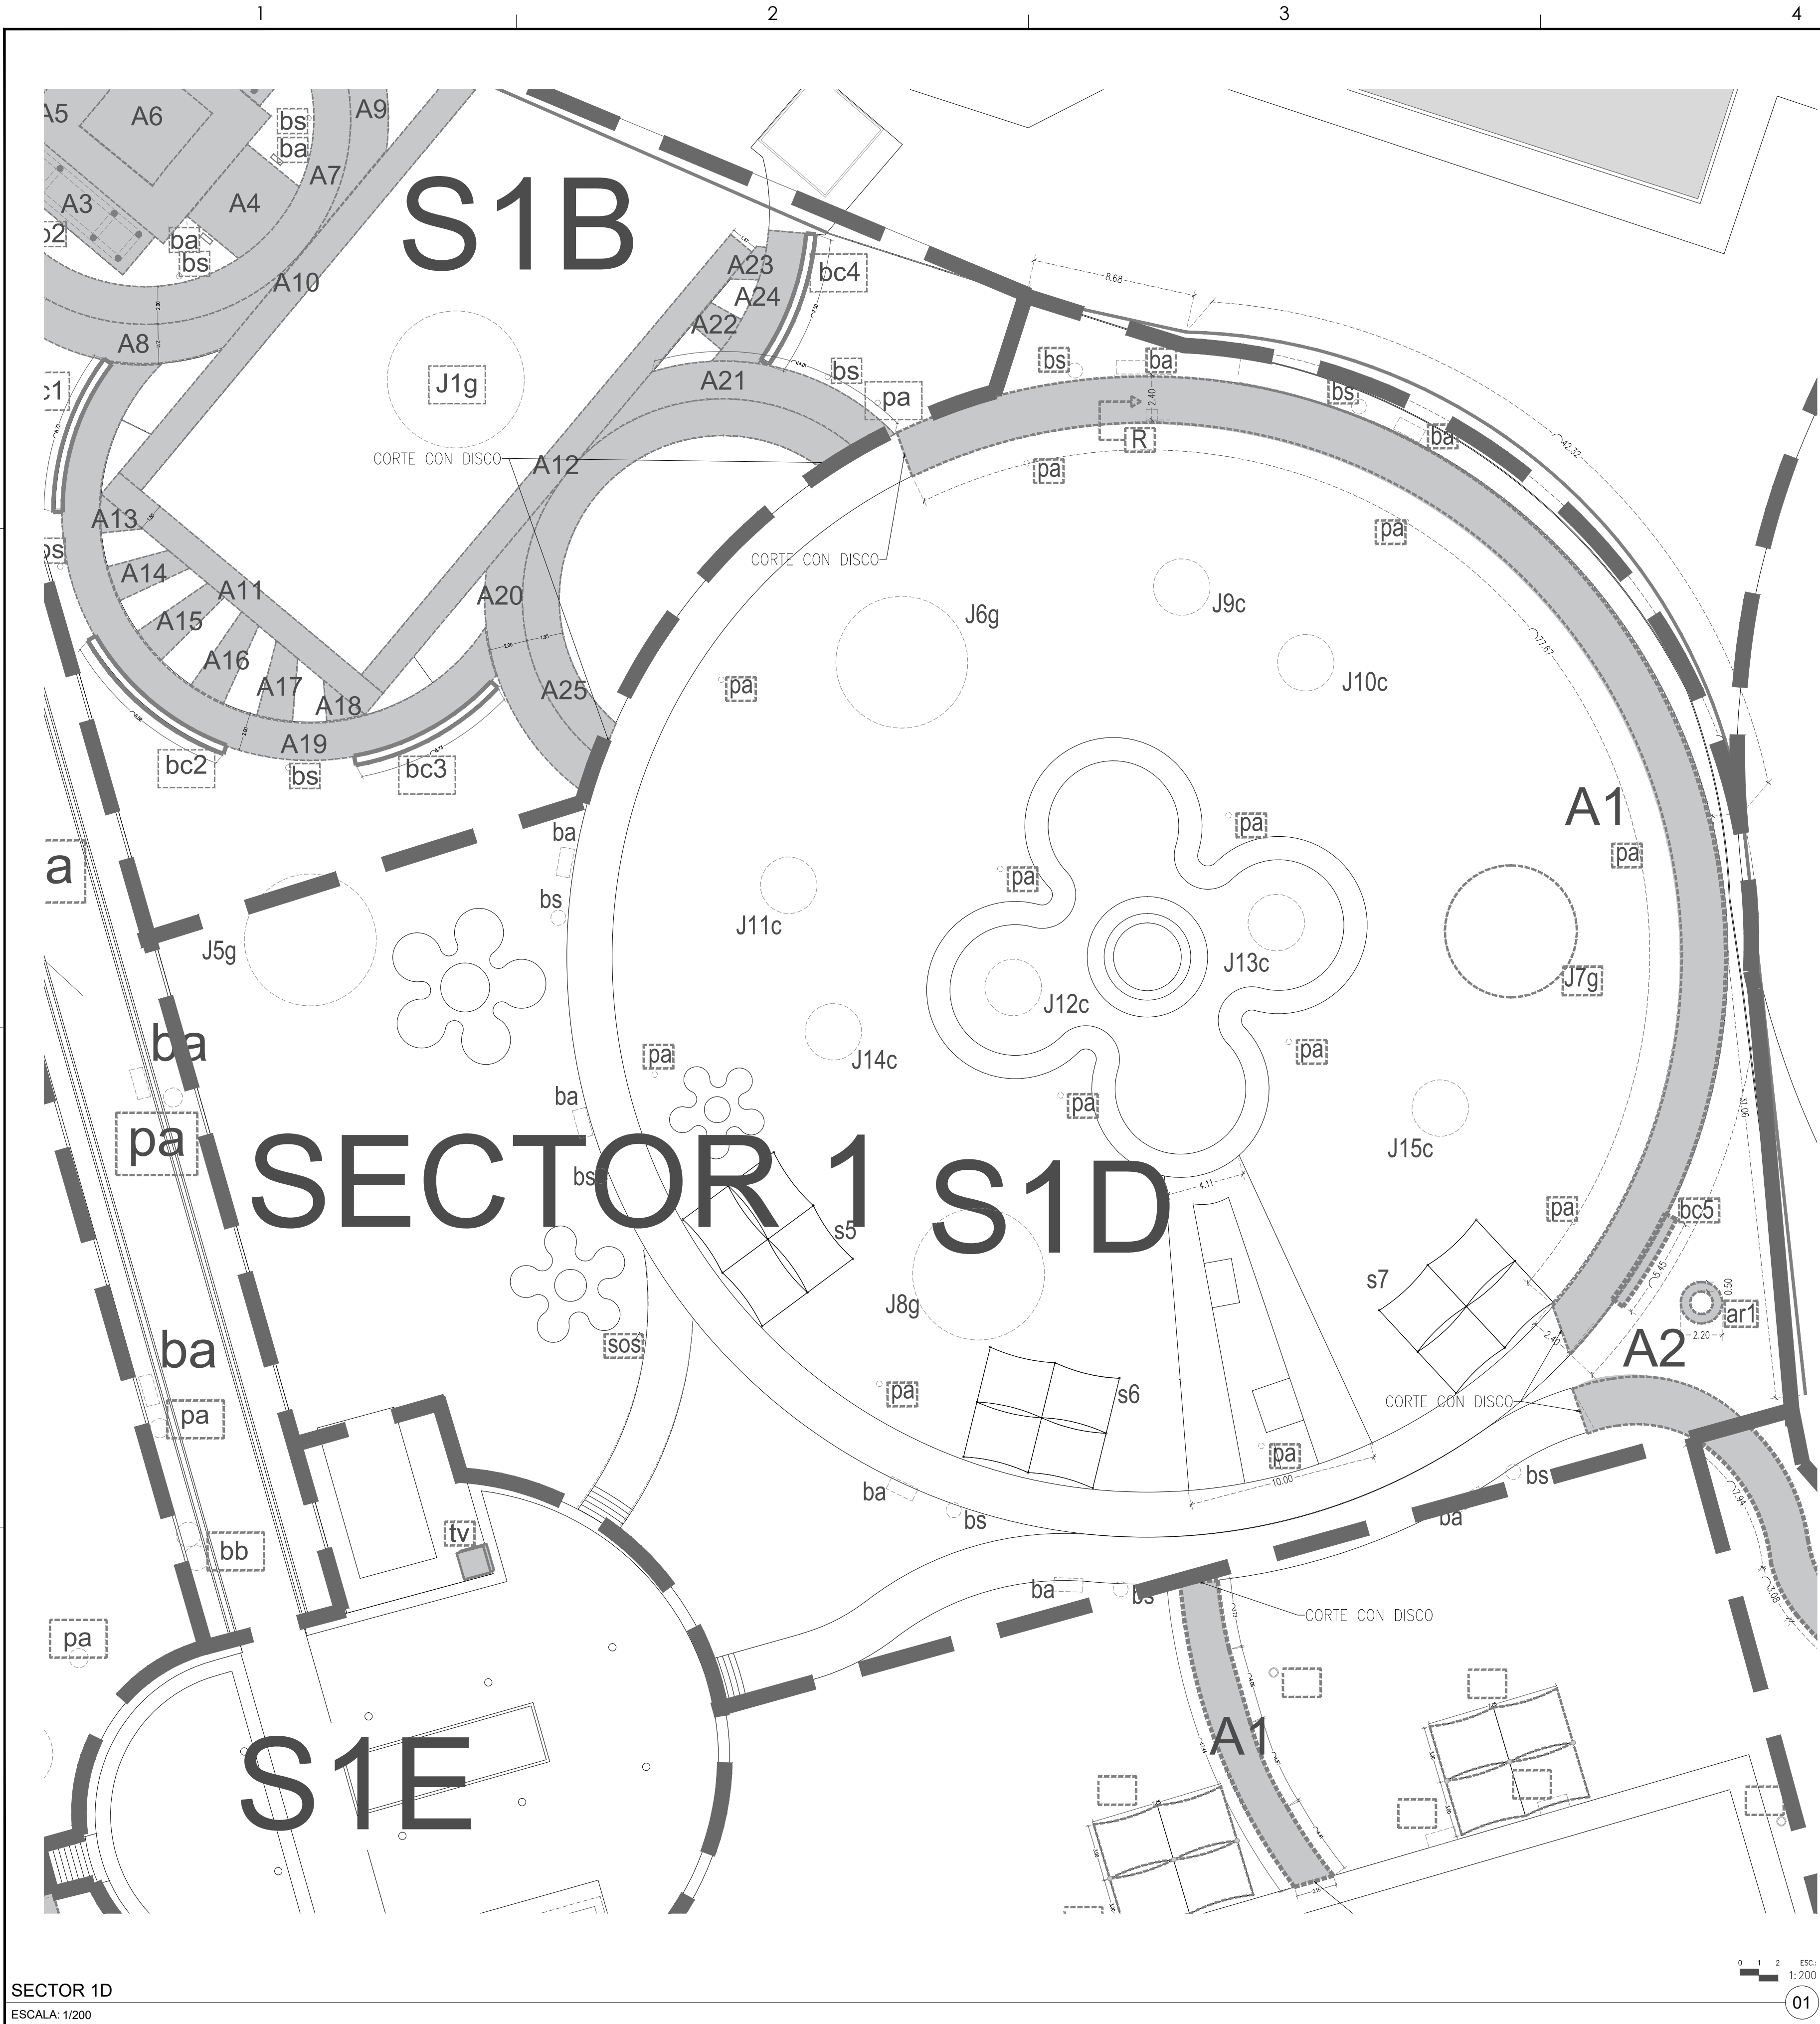

A1.-ANDADOR



A1.-ANDADOR



J7g.-JUEGO GRANDE



ar1.-ARRIATE



R.- REGISTRO



bc5.-BANCA DE CONCRETO



pa.-POSTE ALUMBRADO



A1.-ANDADOR




bs.-BOTE SENCILLO



ba.-BANCA METALICA

SECTOR 1D			
ID.	DESCRIPCIÓN O ELEMENTO	CANTIDAD	UNIDAD
bc5	ÁREA A DEMOLER O ELEMENTO A RETIRAR		
bs	POSTE DE ALUMBRADO, INCLUYE BASE DE CONCRETO	12	pza
bs	BOTE DE BASURA SENCILLO	2	pza
bs	BOTE DE BASURA SENCILLO	5	pza
ba	BANCA METALICA	2	pza
ba	BANCA METALICA	5	pza
bc5	BANCA DE CONCRETO	5.46	ml
sos	TORRE DE EMERGENCIA	1	pza
ar	ARRIATE DE MAMOSTERÍA	1	pza
s5	SOMBRA METÁLICA 5	1	pza
s6	SOMBRA METÁLICA 6	1	pza
s7	SOMBRA METÁLICA 7	1	pza
j5g	JUEGO INFANTIL CASTILLO	1	pza
j6g	JUEGO INFANTIL BRONTOSAURIO	1	pza
j7g	JUEGO INFANTIL TRICERATOPS	1	pza
j8g	JUEGO INFANTIL CUELLO LARGO	1	pza
j9c	JUEGO INFANTIL TABLA SURF	1	pza
j10c	JUEGO INFANTIL BARRAS RESBALADILLA	1	pza
j11c	JUEGO INFANTIL BARRAS	1	pza
j12c	JUEGO INFANTIL SUBE-BAJA AMARILLO	1	pza
j14c	JUEGO INFANTIL SUBE-BAJA VERDE	1	pza
R	REGISTRO	1	pza
SUPERFICIES			
bc5	PISO DE CONCRETO DE 10 CMS. DE ESPESOR.	203.26	m2
bc5	PISO DE CONCRETO DE 10 CMS. DE ESPESOR.	20.08	m2
cd	CORTE CON DISCO	7.66	ml
	DESPALME	3387.65	m2

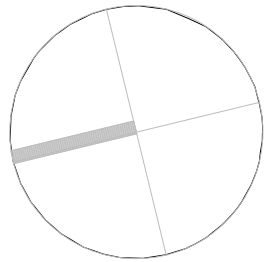

DIRECTOR RESPONSABLE DE OBRA:

NOMBRE DEL PERITO RESPONSABLE DE LA OBRA
CÉDULA PROFESIONAL XXXXXXXX D.E.O. XXXX

CORRESPONSABLE ARQUITECTÓNICO:

NOMBRE DEL PERITO CORRESPONSABLE ARQUITECTÓNICO
CÉDULA PROFESIONAL XXXXXXXX D.E.O. XXXX

CORRESPONSABLE ESTRUCTURAL:

NOMBRE DEL PERITO RESPONSABLE DE LA ESTRUCTURA
CÉDULA PROFESIONAL XXXXXXXX D.E.O. XXXX

PERITO DE INSTALACIÓN ELÉCTRICA:

NOMBRE DEL PERITO DE INSTALACIÓN ELÉCTRICA
CÉDULA PROFESIONAL XXXXXXXX D.E.O. XXXX

PERITO DE INSTALACIÓN DE GAS:

NOMBRE DEL PERITO DE INSTALACIÓN DE GAS
CÉDULA PROFESIONAL XXXXXXXX D.E.O. XXXX

DESARROLLO URBANO Y ECOLOGÍA:

JUNTA CENTRAL DE AGUA Y SANEAMIENTO:

PROTECCIÓN CIVIL:

AUTORIZACIÓN DEL SOLICITANTE:

SECRETARÍA DE DESARROLLO URBANO Y ECOLOGÍA

TABLA A.1 DETERMINACIÓN DEL RIESGO DE INCENDIO

CONCEPTO	RIESGO DE INCENDIO	
	ORDINARIO	ALTO
SUPERFICIE CONSTRUIDA EN m2	ORDINARIO MENOR A 3.000	ALTO MAYOR DE 3.000

POR TANTO: EL RIESGO ES: **ORDINARIO**

SUPERFICIES:

TERRENO:	224.988.44 m2
CONSTRUCCIÓN (EDIFICACION):	000.00 m2
CONSTRUCCIÓN (AMPLIACIÓN):	000.00 m2
CONSTRUCCIÓN (DEMOLICIONES):	000.00 m2
CONSTRUCCIÓN (OBRAS EXTERIORES):	000.00 m2

TUBICACIÓN:

PARKWAY CENTRAL AV. TECNOLÓGICO S/N. 32528
CIUDAD JUÁREZ, JUÁREZ, CHIHUAHUA

GEOLOCALIZACIÓN:

31° 41' 14.57" N
106° 52' 31.82" O
ALTITUD 1.134 MSNM

REVISÓ:

ARQ. JOSÉ ALAN FLORES HERNÁNDEZ
JEFE DEL DEPARTAMENTO DE PROYECTOS

COLABORADORES:

DIRECTOR GENERAL ARQ. MARCO SORIANO GARCÍA COORDINADOR ARQ. MARCO ANTONIO GONZÁLEZ R. COLABORADORES ARQ. JUAN DE DIOS CASTILLO FLORES ARQ. JUAN DE DIOS CASTILLO FLORES ARQ. MARCO ANTONIO GONZÁLEZ R.

ESCALA:

INDICADA EN METROS

FECHA:

FECHA: 11/ Mayo/ 2020

NOMBRE DEL PROYECTO:

PROYECTO EJECUTIVO DE REHABILITACIÓN PARQUE CENTRAL CIUDAD JUÁREZ

NOMBRE DEL PLANO:

PARQUE ORIENTE DEMOLICIÓN SECTOR 1D

No DEL PLANO:

D1.06 DEMOLICIONES