


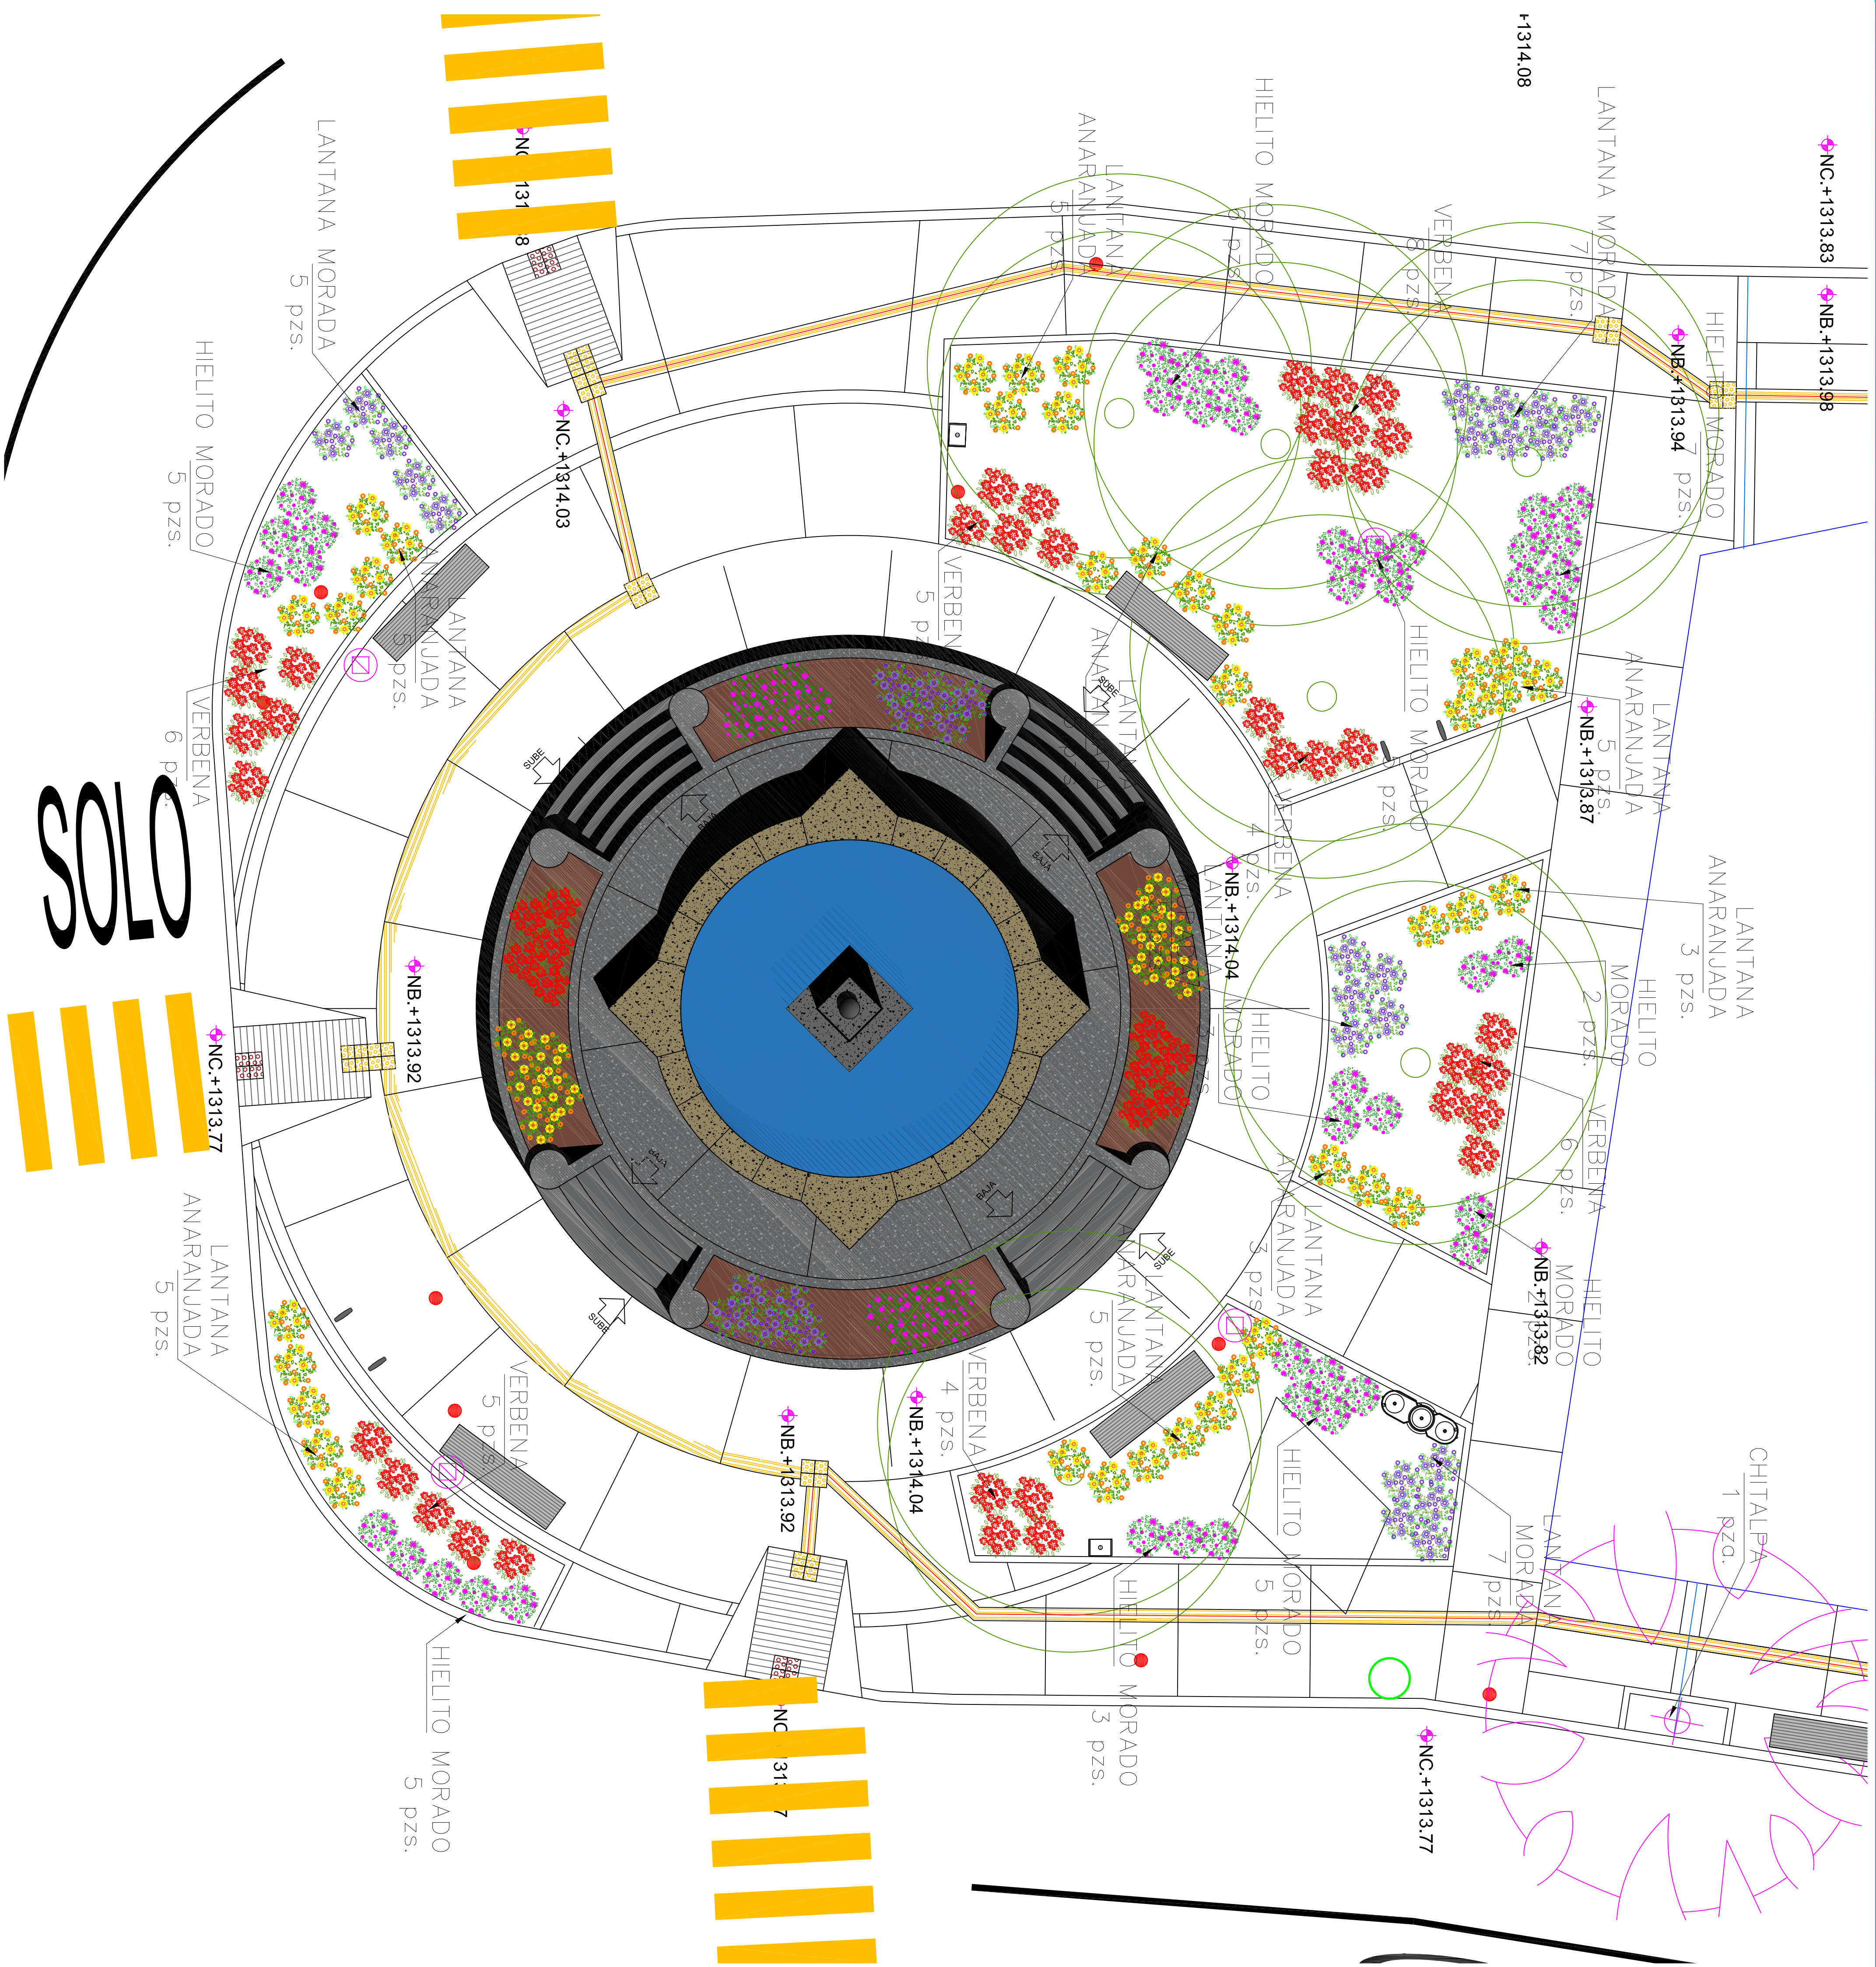


ARBOL	
ARBOL	EXISTENTE
	CIRUELO
	PALO VERDE
	CHITALPA
	FRESNO
	NOMBRE COMUN
	SIMBOLO

ARBUSTOS	
SÍMBOLO	NOMBRE COMÚN
	AGAVE AMERICANA
	OCOTILLO
	VERBENA
	LANTANA ANARANJADA
	LANTANA MORADA
	HELILITO MORADO
	

Nota importante:
La especies propuestas en las jardineras de la pila se encuentran cuantificadas y señaladas dentro del proyecto específico de la pila.

Chihuahua
AVANCE PARA TODOS

JUÁREZ
INDEPENDIENTE
Histeria Ciudad Juárez 2018-2021

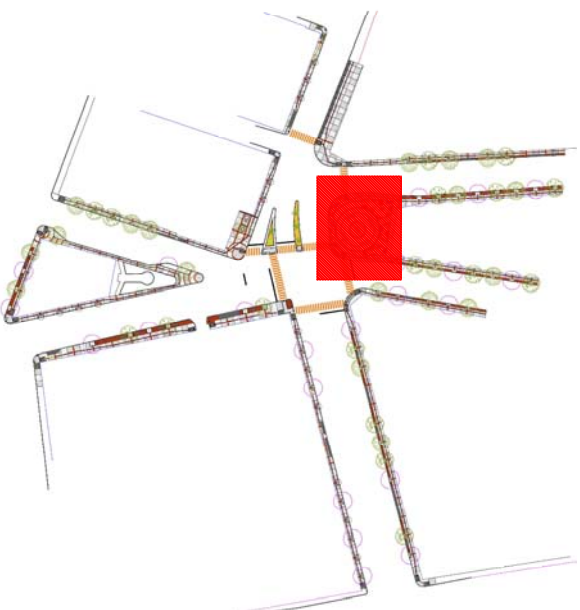

SIMBOLOGIA

LOCALIZACIÓN

NORTE





**Instituto
Municipal de
Investigación y
Planificación**

DR. ROBERTO MORA PALACIOS DIRECTOR GENERAL DEL INSTITUTO	COORDINADOR: ARO. LUIS E. MARTINEZ C. COORDINADOR DE MONITOREO E INSPECCION	FECHA: 1 . M . 1 . P .	PERIODO: MAYO 2020	UBICACION: CD. JUAREZ, CHIH.	ESTADO: INDICADA
--	--	---	---	---	---

Clave:

1-02

IMAGEN URBANA "PILA DE LA CHAVEÑA"

JARDINERIA Y FORESTACION