


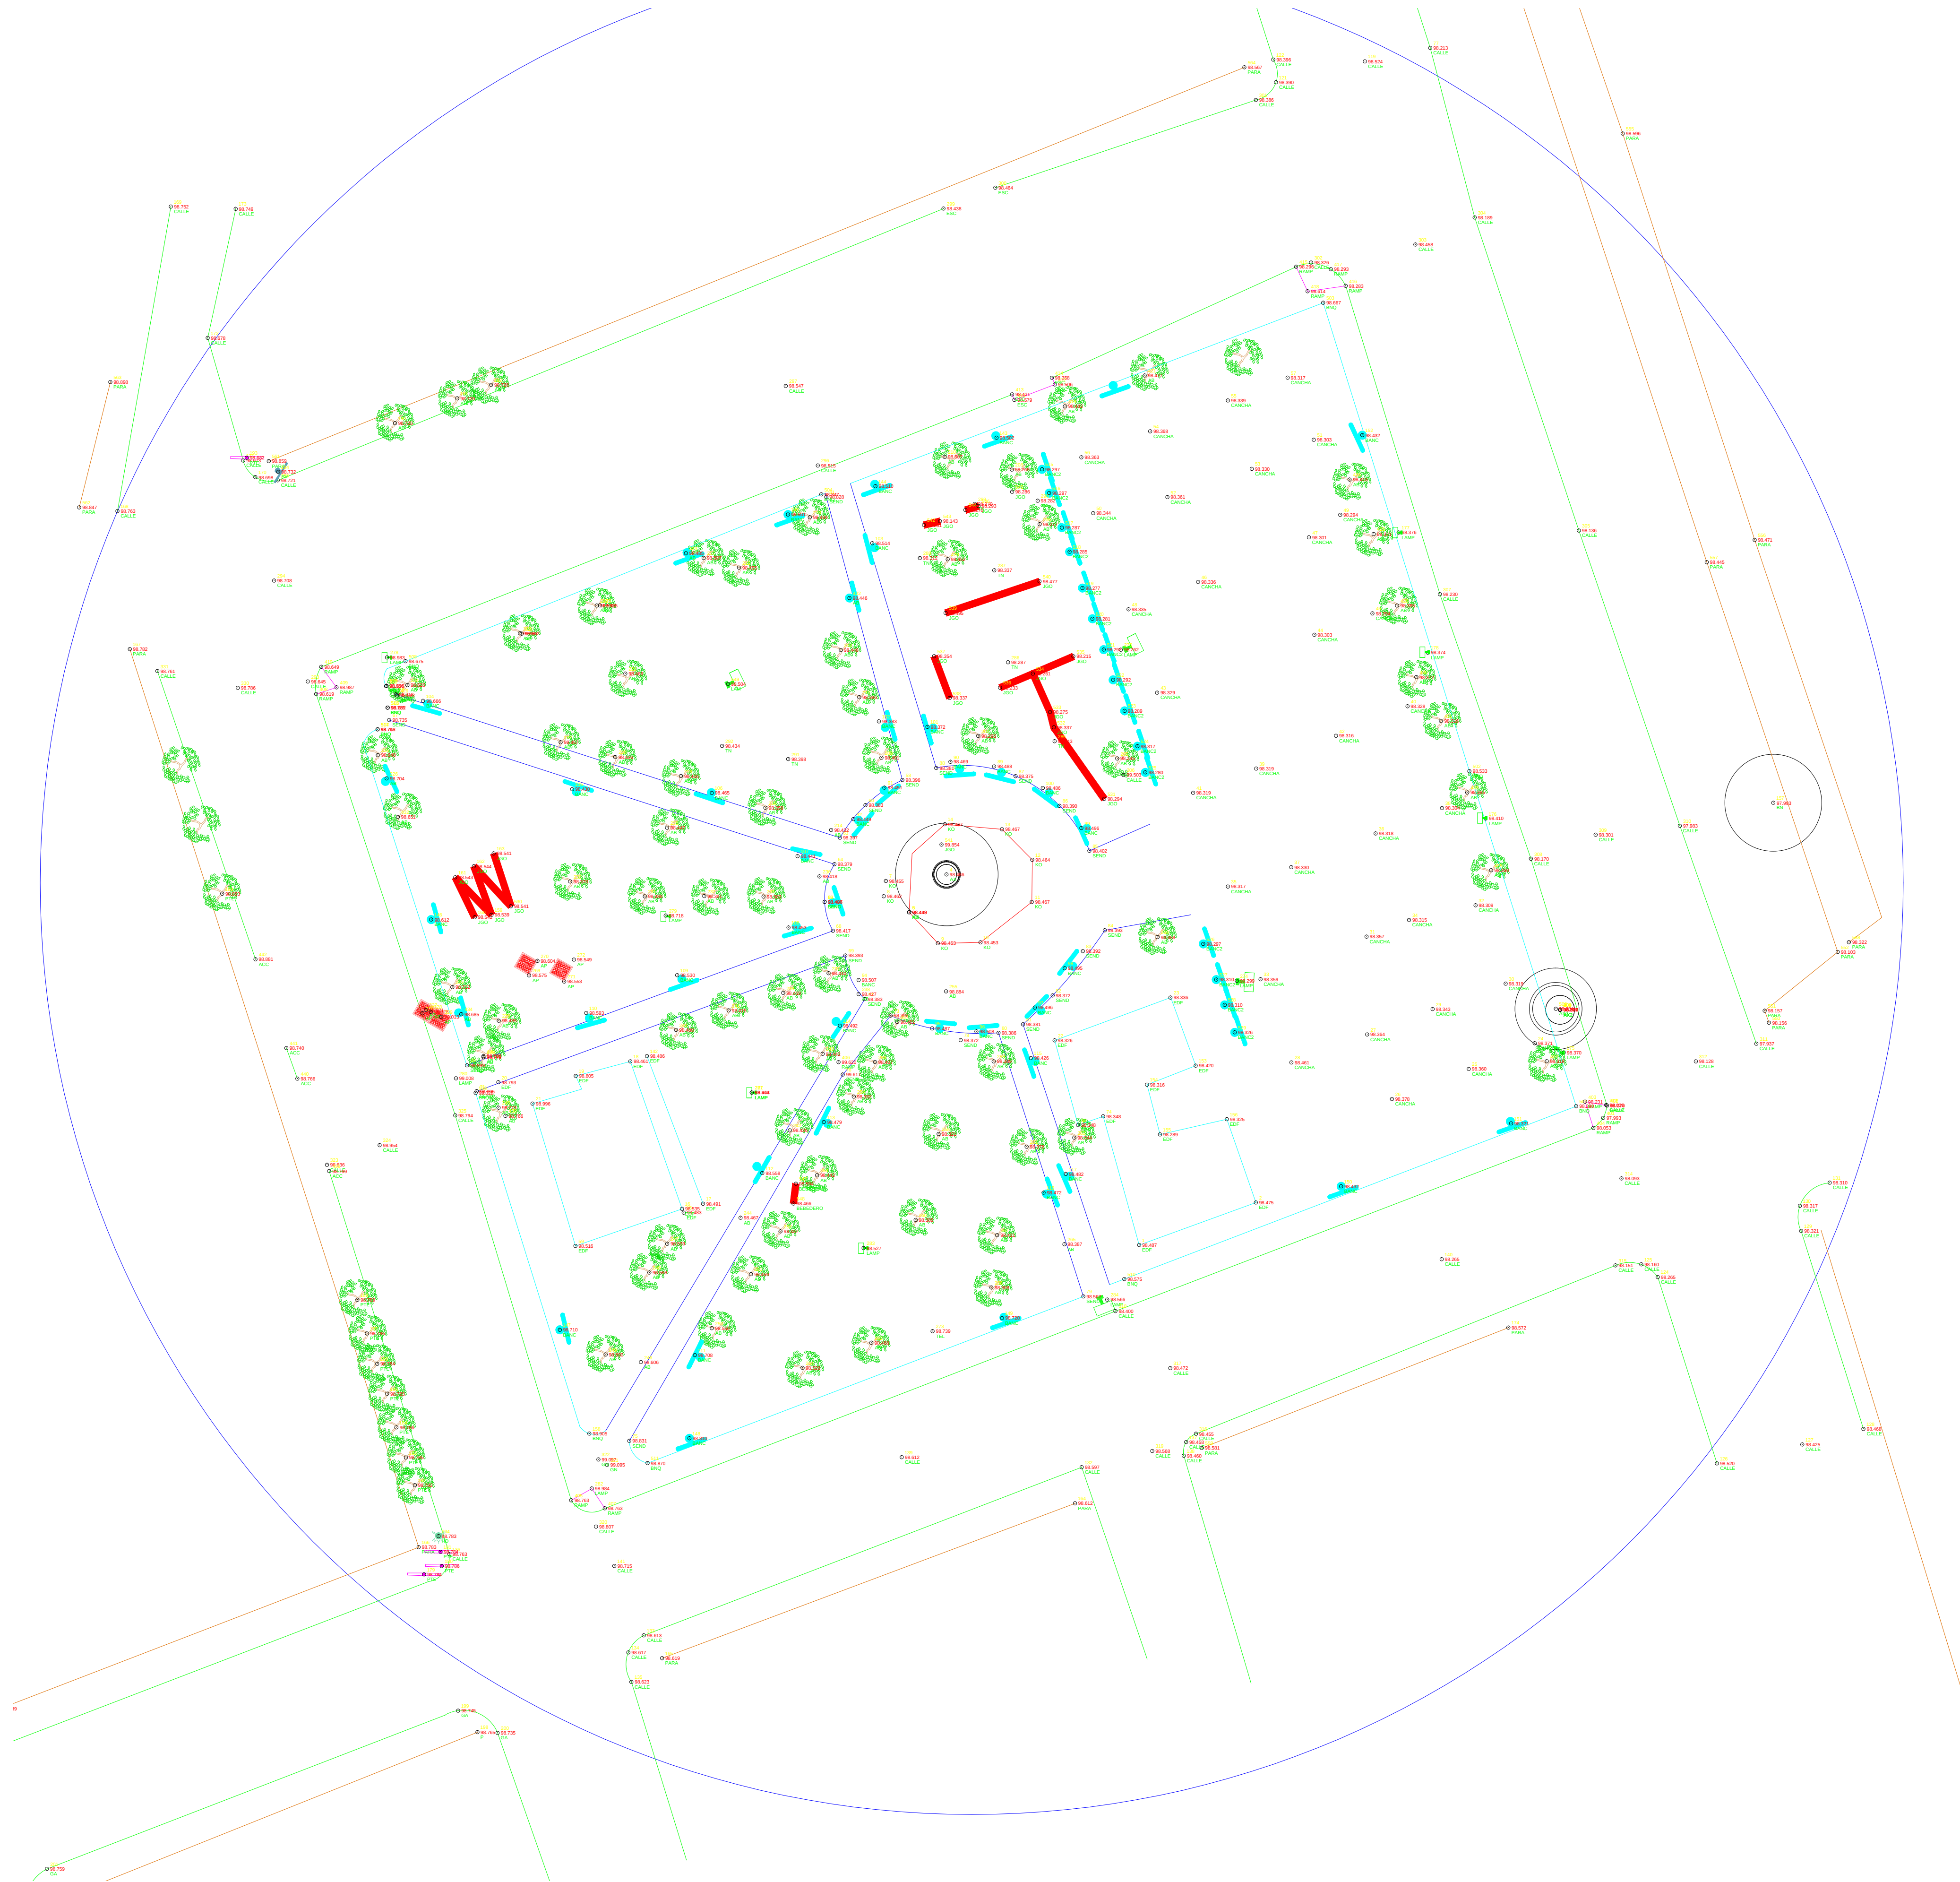

SIMBOLOGIA : TOPOGRAFIA

CADENAMIENTO	0+000
RETENIDA	
BANQUETA	
VARANDAL	
MALLA	
ALINEAMIENTO	
GUARNICION DE PROYECTO	
BANQUETA DE PROYECTO	
CAMELLON PINTADO DE PROYECTO	
GUARNICION EXISTENTE	
PAVIMENTO EXISTENTE	
PARAMENTO EXISTENTE	
REGISTRO ELECTRICO DE SEM	
POSTE TELMEX	
CASETA TELEFONICA	
REGISTRO AGUA POTABLE	
CAJA DE VALVULAS	
HIDRANTE	
REGISTRO DRENAJE	
POZO DE VISTA	
BANDERA PEMEX	
RESPIRACION GAS NAT.	
REG. GAS NATURAL	
REG. DE MONITOREO	
ANUNCIO	
ALCANTARILLA	
ARRIANTE	
CONTROL DE SEMAFORO	
SERIALAMIENTO	
BASURERO	
LAMPARA	
SOMBRA	
ARBOTANTE	
SEMAFORO	
DEMOLICION DE BASE SEM	
POSTE C.F.E.	
POSTE TEL	
TORRE C.F.E.	
PALMA	
ARBOL	
MIRA	
REJILLA	
REGISTRO ELECTRICO	
REGISTRO ELECTRICO	
REG. TELECOMUNICACIONES	
BASURERO	

LOCALIZACIÓN

NORTE

INSTITUTO MUNICIPAL DE INVESTIGACIÓN Y PLANEACIÓN

Autorizó:
DR. ROBERTO MORA P.
DIRECTOR GENERAL DEL INSTITUTO

Coordinó:
ARQ. LUIS E. MARTINEZ CH.
COORDINADOR DE MOVILIDAD E INFRAESTRUCTURA

Diseñó:
I - M - I - P

Fecha:
ABRIL 2020

Ubicación:
CIUDAD JUAREZ CHIHUAHUA

ESCALA:
1 : 250

Clave:
PCCH-LEV1

PARQUE DE BARRIO COLONIA CHAVEÑA

LEVANTAMIENTO TOPOGRÁFICO