


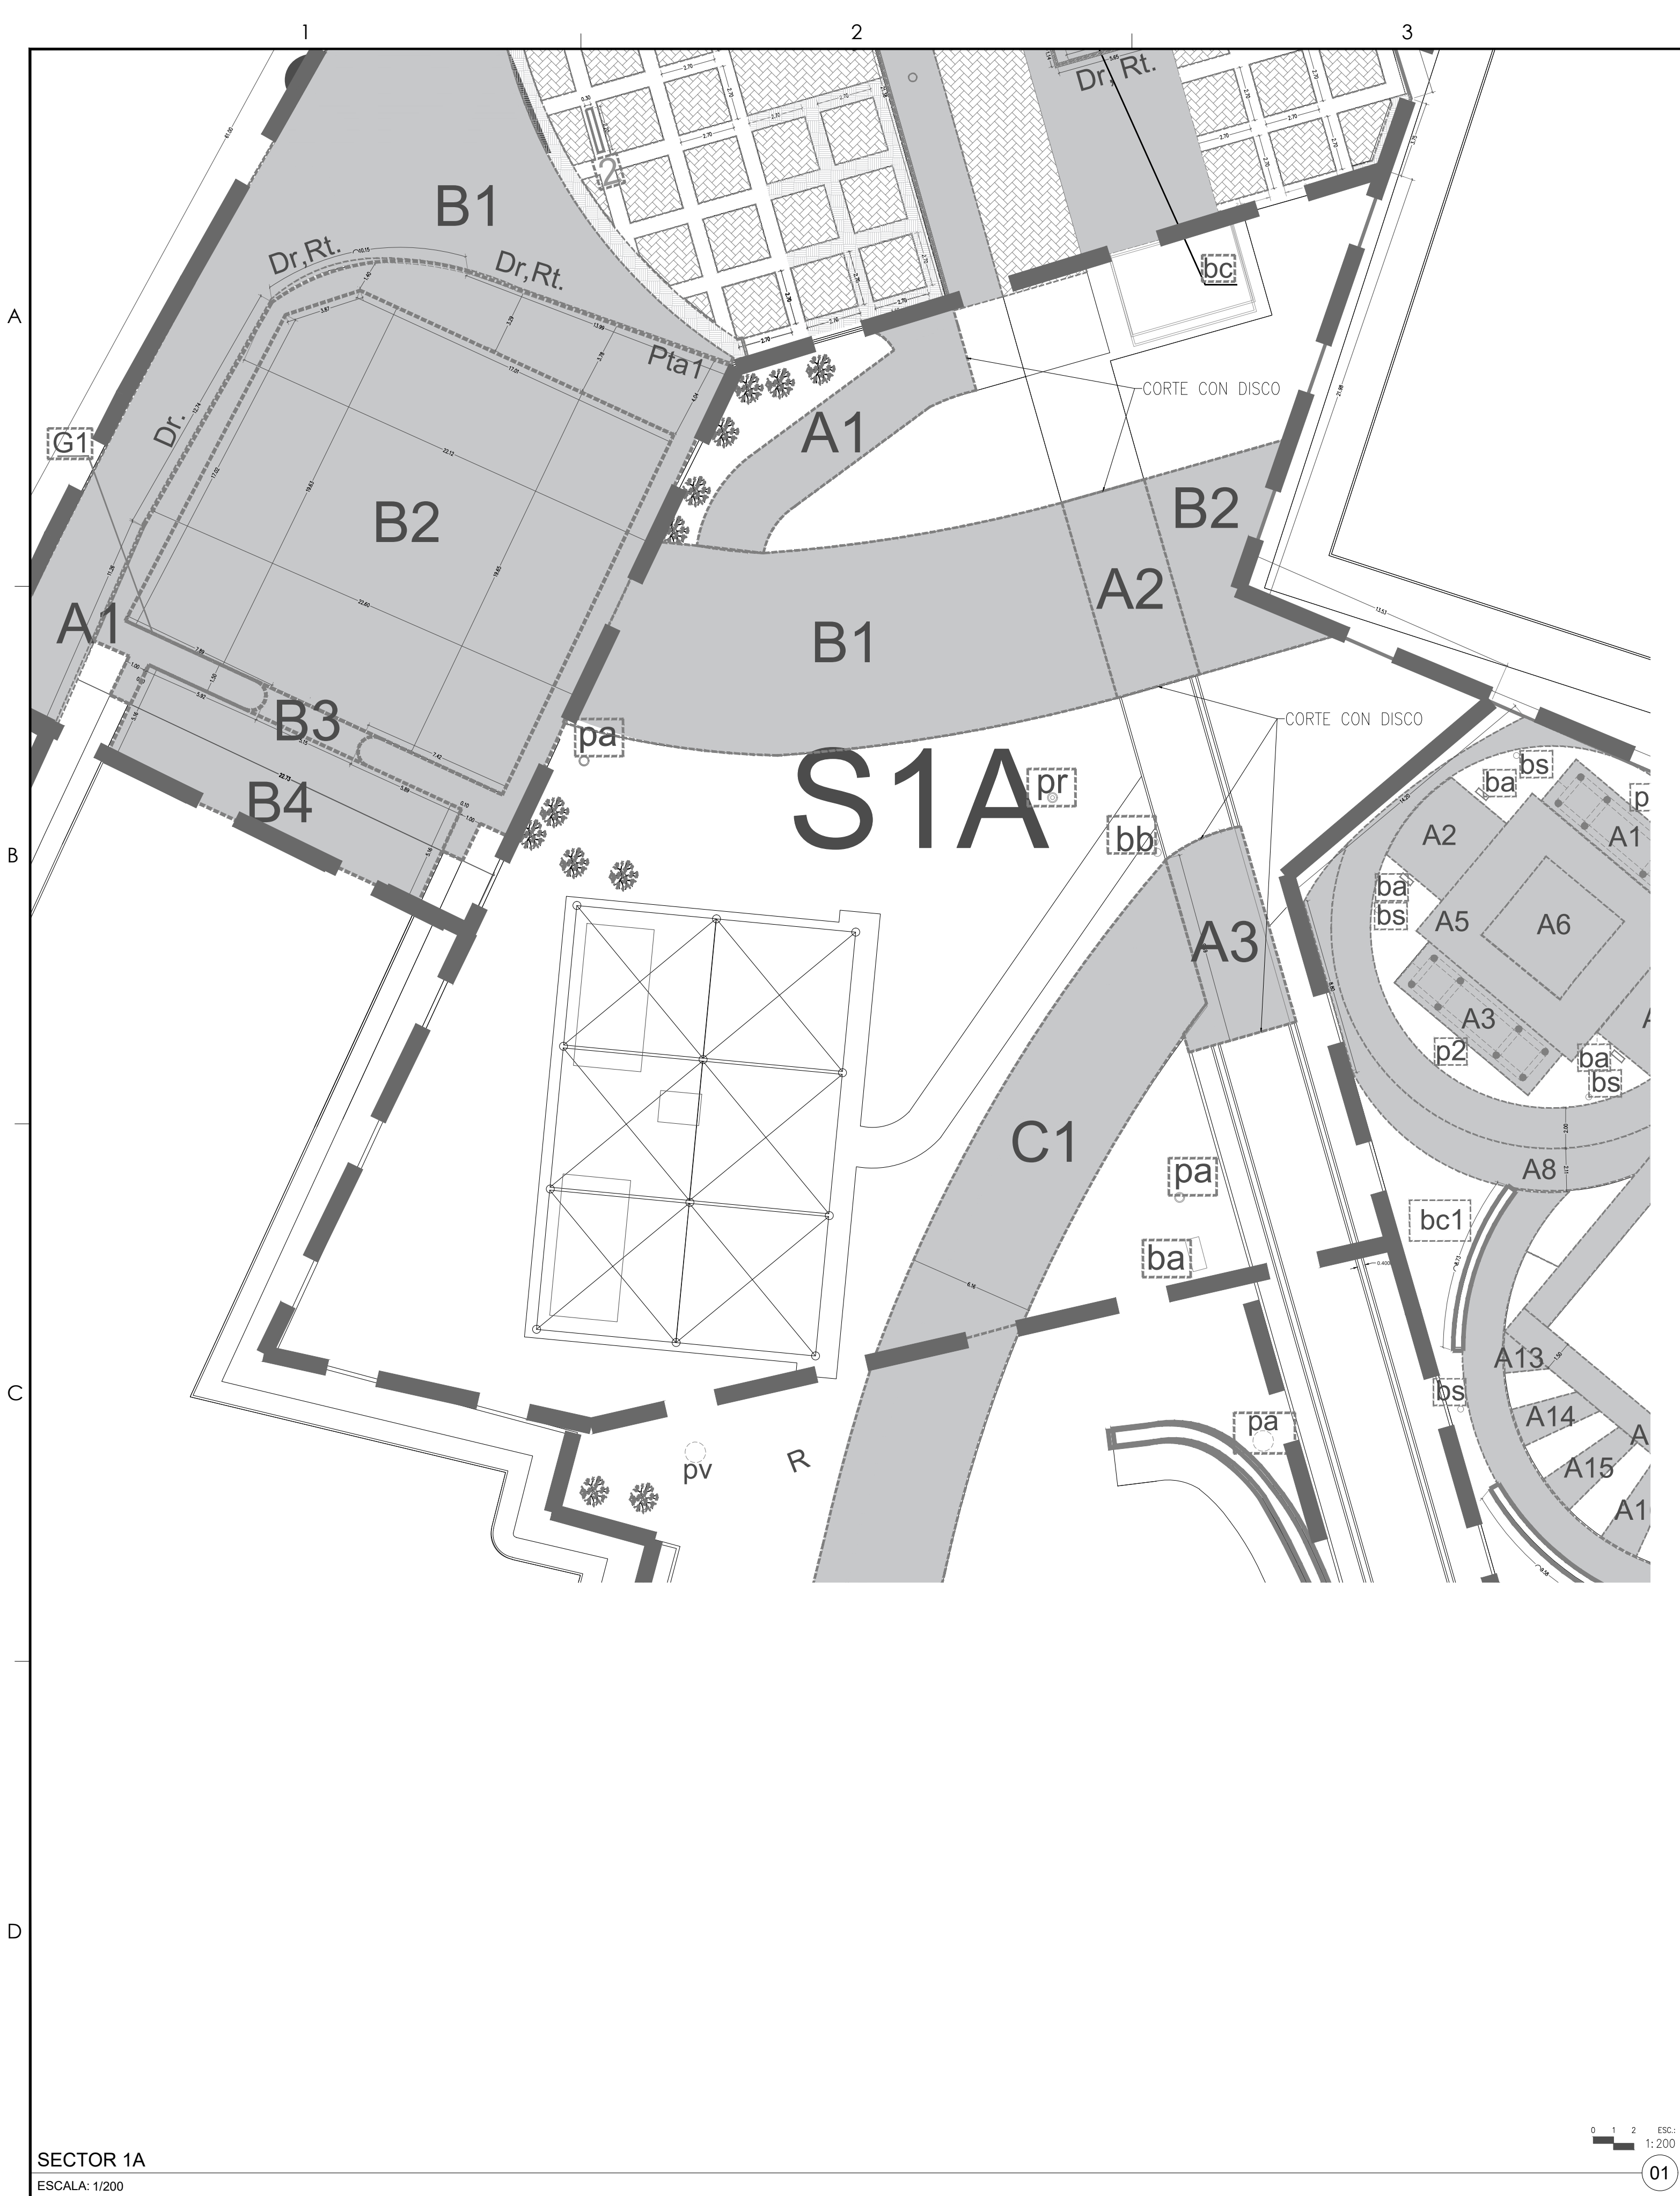

A1.-ANDADOR



A2.-CORREDOR




C1.-TROTAPISTA



pr.- POSTE REFLECTORES



ba,pa.-BANCA ,POSTE ALUMBRADO

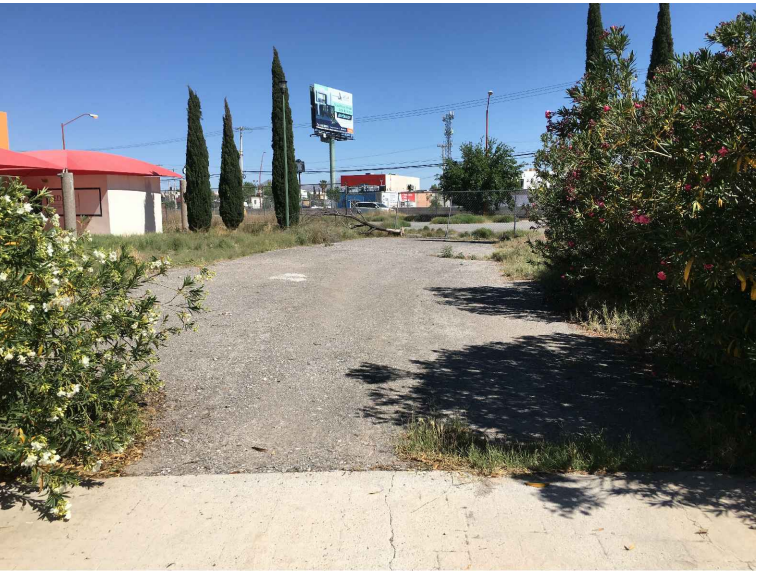

B1.-CARPETA ASFALTICA



B2.-CARPETA ASFALTICA




A3,C1.-TROTAPISTA Y CORREDOR



bb.- BOTE DOBLE



B1,A2,B2.-CARPETA ASFALTICA

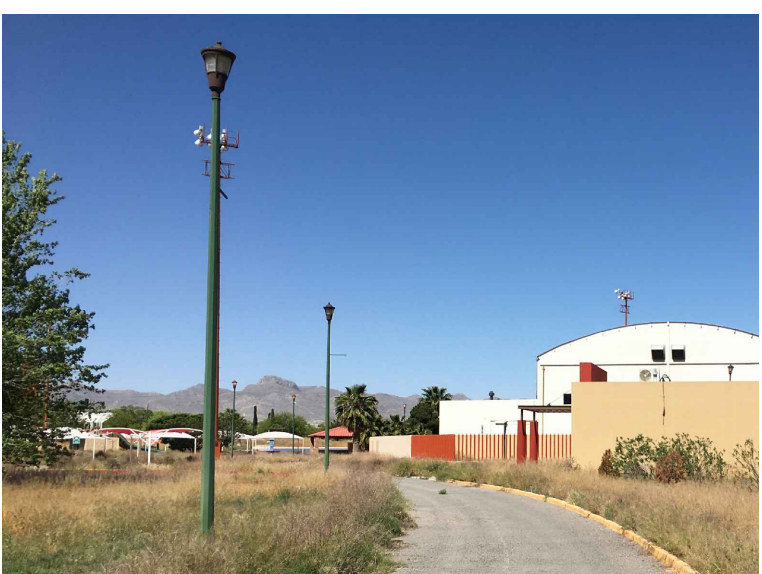

pa.- POSTE ALUMBRADO

SECTOR S1A			
ID.	DESCRIPCIÓN O ELEMENTO	CANTIDAD	UNIDAD
pa	POSTE DE ALUMBRADO, INCLUYE BASE DE CONCRETO	2	pza
pr	POSTE DE LUMINARIAS REFLECTORAS	1	pza
bb	BOTE DE BASURA DOBLE	1	pza
bs	BANCA METALICA	1	pza
SUPERFICIES			
A1	PISO DE CONCRETO DE 10 CMS. DE ESPESOR.	55.75	m2
A2	PISO DE CONCRETO DE 10 CMS. DE ESPESOR.	42.13	m2
A3	PISO DE CONCRETO DE 10 CMS. DE ESPESOR.	41.88	m2
B1	PISO DE CARPETA ASFÁLTICA.	241.25	m2
B2	PISO DE CARPETA ASFÁLTICA.	54.30	m2
C1	TROTAPISTA EXISTENTE.	145.96	m2
cd	CORTE CON DISCO.	21.91	ml
	DESALME	1176.83	m2

DIRECTOR RESPONSABLE DE OBRA:

NOMBRE DEL PERITO RESPONSABLE DE LA OBRA
CÉDULA PROFESIONAL XXXXXXX D.E.O. XXXX
CORRESPONSABLE ARQUITECTÓNICO:

NOMBRE DEL PERITO CORRESPONSABLE ARQUITECTÓNICO
CÉDULA PROFESIONAL XXXXXXX D.E.O. XXXX
CORRESPONSABLE ESTRUCTURAL:

NOMBRE DEL PERITO RESPONSABLE DE LA ESTRUCTURA
CÉDULA PROFESIONAL XXXXXXX D.E.O. XXXX
PERITO DE INSTALACIÓN ELÉCTRICA:

NOMBRE DEL PERITO DE INSTALACIÓN ELÉCTRICA
CÉDULA PROFESIONAL XXXXXXX D.E.O. XXXX
PERITO DE INSTALACIÓN DE GAS:

NOMBRE DEL PERITO DE INSTALACIÓN DE GAS
CÉDULA PROFESIONAL XXXXXXX D.E.O. XXXX
DESARROLLO URBANO Y ECOLOGÍA:

JUNTA CENTRAL DE AGUA Y SANEAMIENTO:

PROTECCIÓN CIVIL:

AUTORIZACIÓN DEL SOLICITANTE:

SECRETARÍA DE DESARROLLO URBANO Y ECOLOGÍA
TABLA A.1 DETERMINACIÓN DEL RIESGO DE INCENDIO
CONCEPTO
RIESGO DE INCENDIO
SUPERFICIE
CONTIGUA
EN m2
ORDINARIO
MENOR A 3.000
AJUO
IGUAL O MAYOR DE 3.000
POR TANTO, EL RIESGO ES: **ORDINARIO**
SUPERFICIES:
TERRENO: 224.918.44 m2
CONSTRUCCIÓN (EDIFICACION): 000.00 m2
CONSTRUCCIÓN (AMPLIACIÓN): 000.00 m2
CONSTRUCCIÓN (DEMOLICIONES): 000.00 m2
CONSTRUCCIÓN (OBRAS EXTERIORES): 000.00 m2
UBICACIÓN:
PARQUE CENTRAL AV. TECNOLÓGICO S/N. 32528
CIUDAD JUÁREZ, JUÁREZ, CHIHUAHUA
GEOLOCALIZACIÓN:
31° 41' 14.57" N
106° 28' 21.82" O
ALTITUD 1,134 MSNM
REVISÓ:
ARQ. JOSÉ ALAN FLORES HERNÁNDEZ
JEFE DEL DEPARTAMENTO DE PROYECTOS
COLABORADORES:
DIRECTOR GENERAL
ARQ. MARCO SORIANO GARCÍA
COORDINADOR
ARQ. MARCO ANTONIO GONZÁLEZ R.
COLABORADORES
ARQ. JUAN DE DIOS CASTILLO FLORES
ARQ. JUAN DE DIOS CASTILLO FLORES
ARQ. MARCO ANTONIO GONZÁLEZ R.
ESCALA:
INDICADA
EN METROS
FECHA:
FECHA: 11/ Mayo/ 2020
NOMBRE DEL PROYECTO:
PROYECTO EJECUTIVO DE REHABILITACIÓN PARQUE CENTRAL CIUDAD JUÁREZ
NOMBRE DEL PLANO:
PARQUE ORIENTE
DEMOLICIÓN SECTOR 1
1A
No del PLANO:
D1.03
DEMOLICIONES